მეორე სართულის გეგმა მ-1:100 (გათბობის ქსელების დატანით)

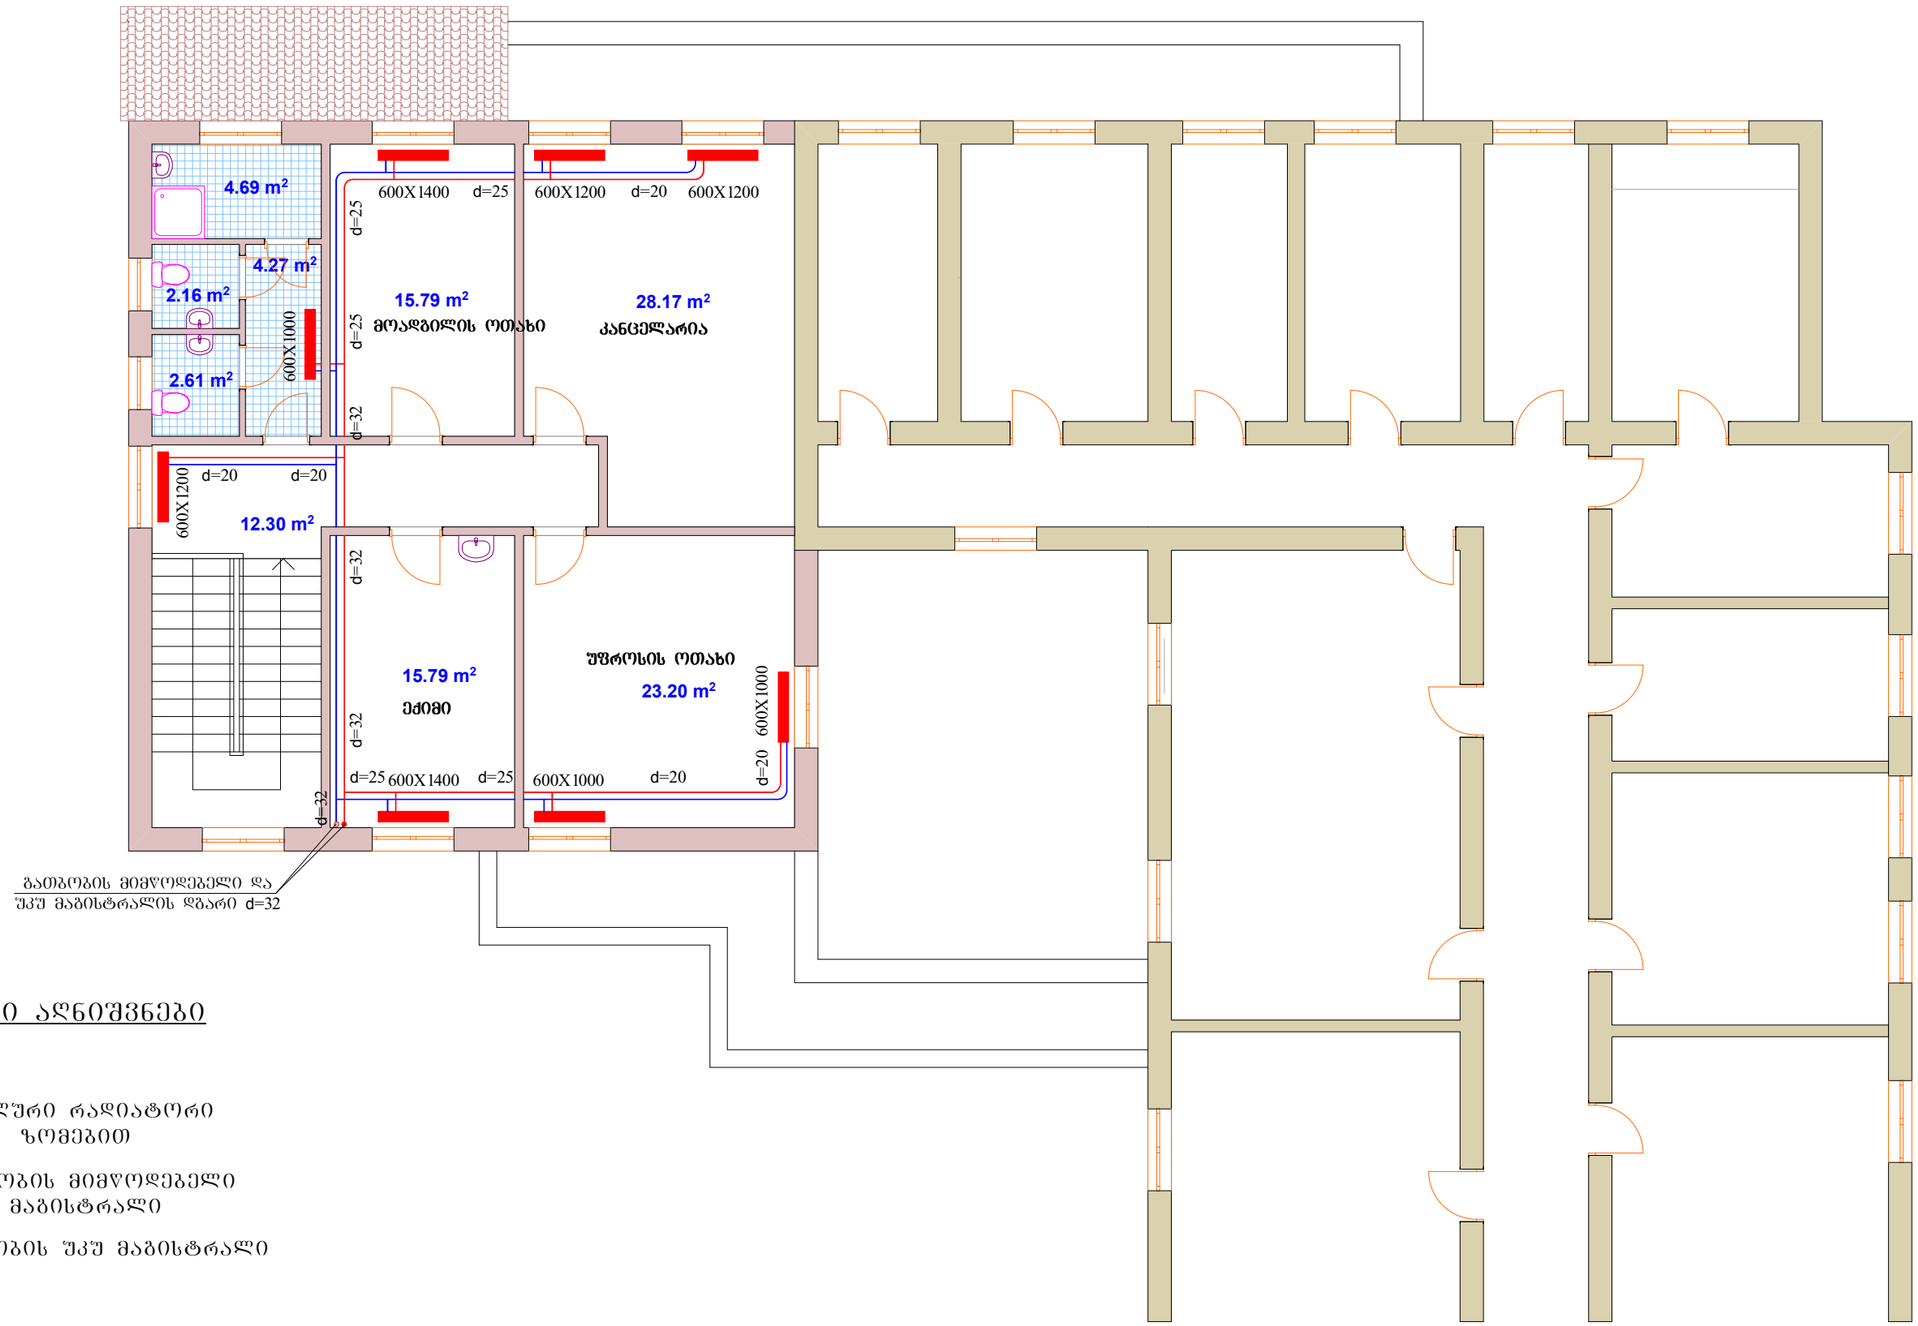

პირობითი აღნიშვნები

600X1000 — პანელური რადიატორი ზომებით

გათბობის მიმწოდებელი მაგისტრალი

გათბობის უკუ მაგისტრალი