


მეორე სართულის გეგმა მ-1:100 (ელექტრობის სისტემის ღატანით)

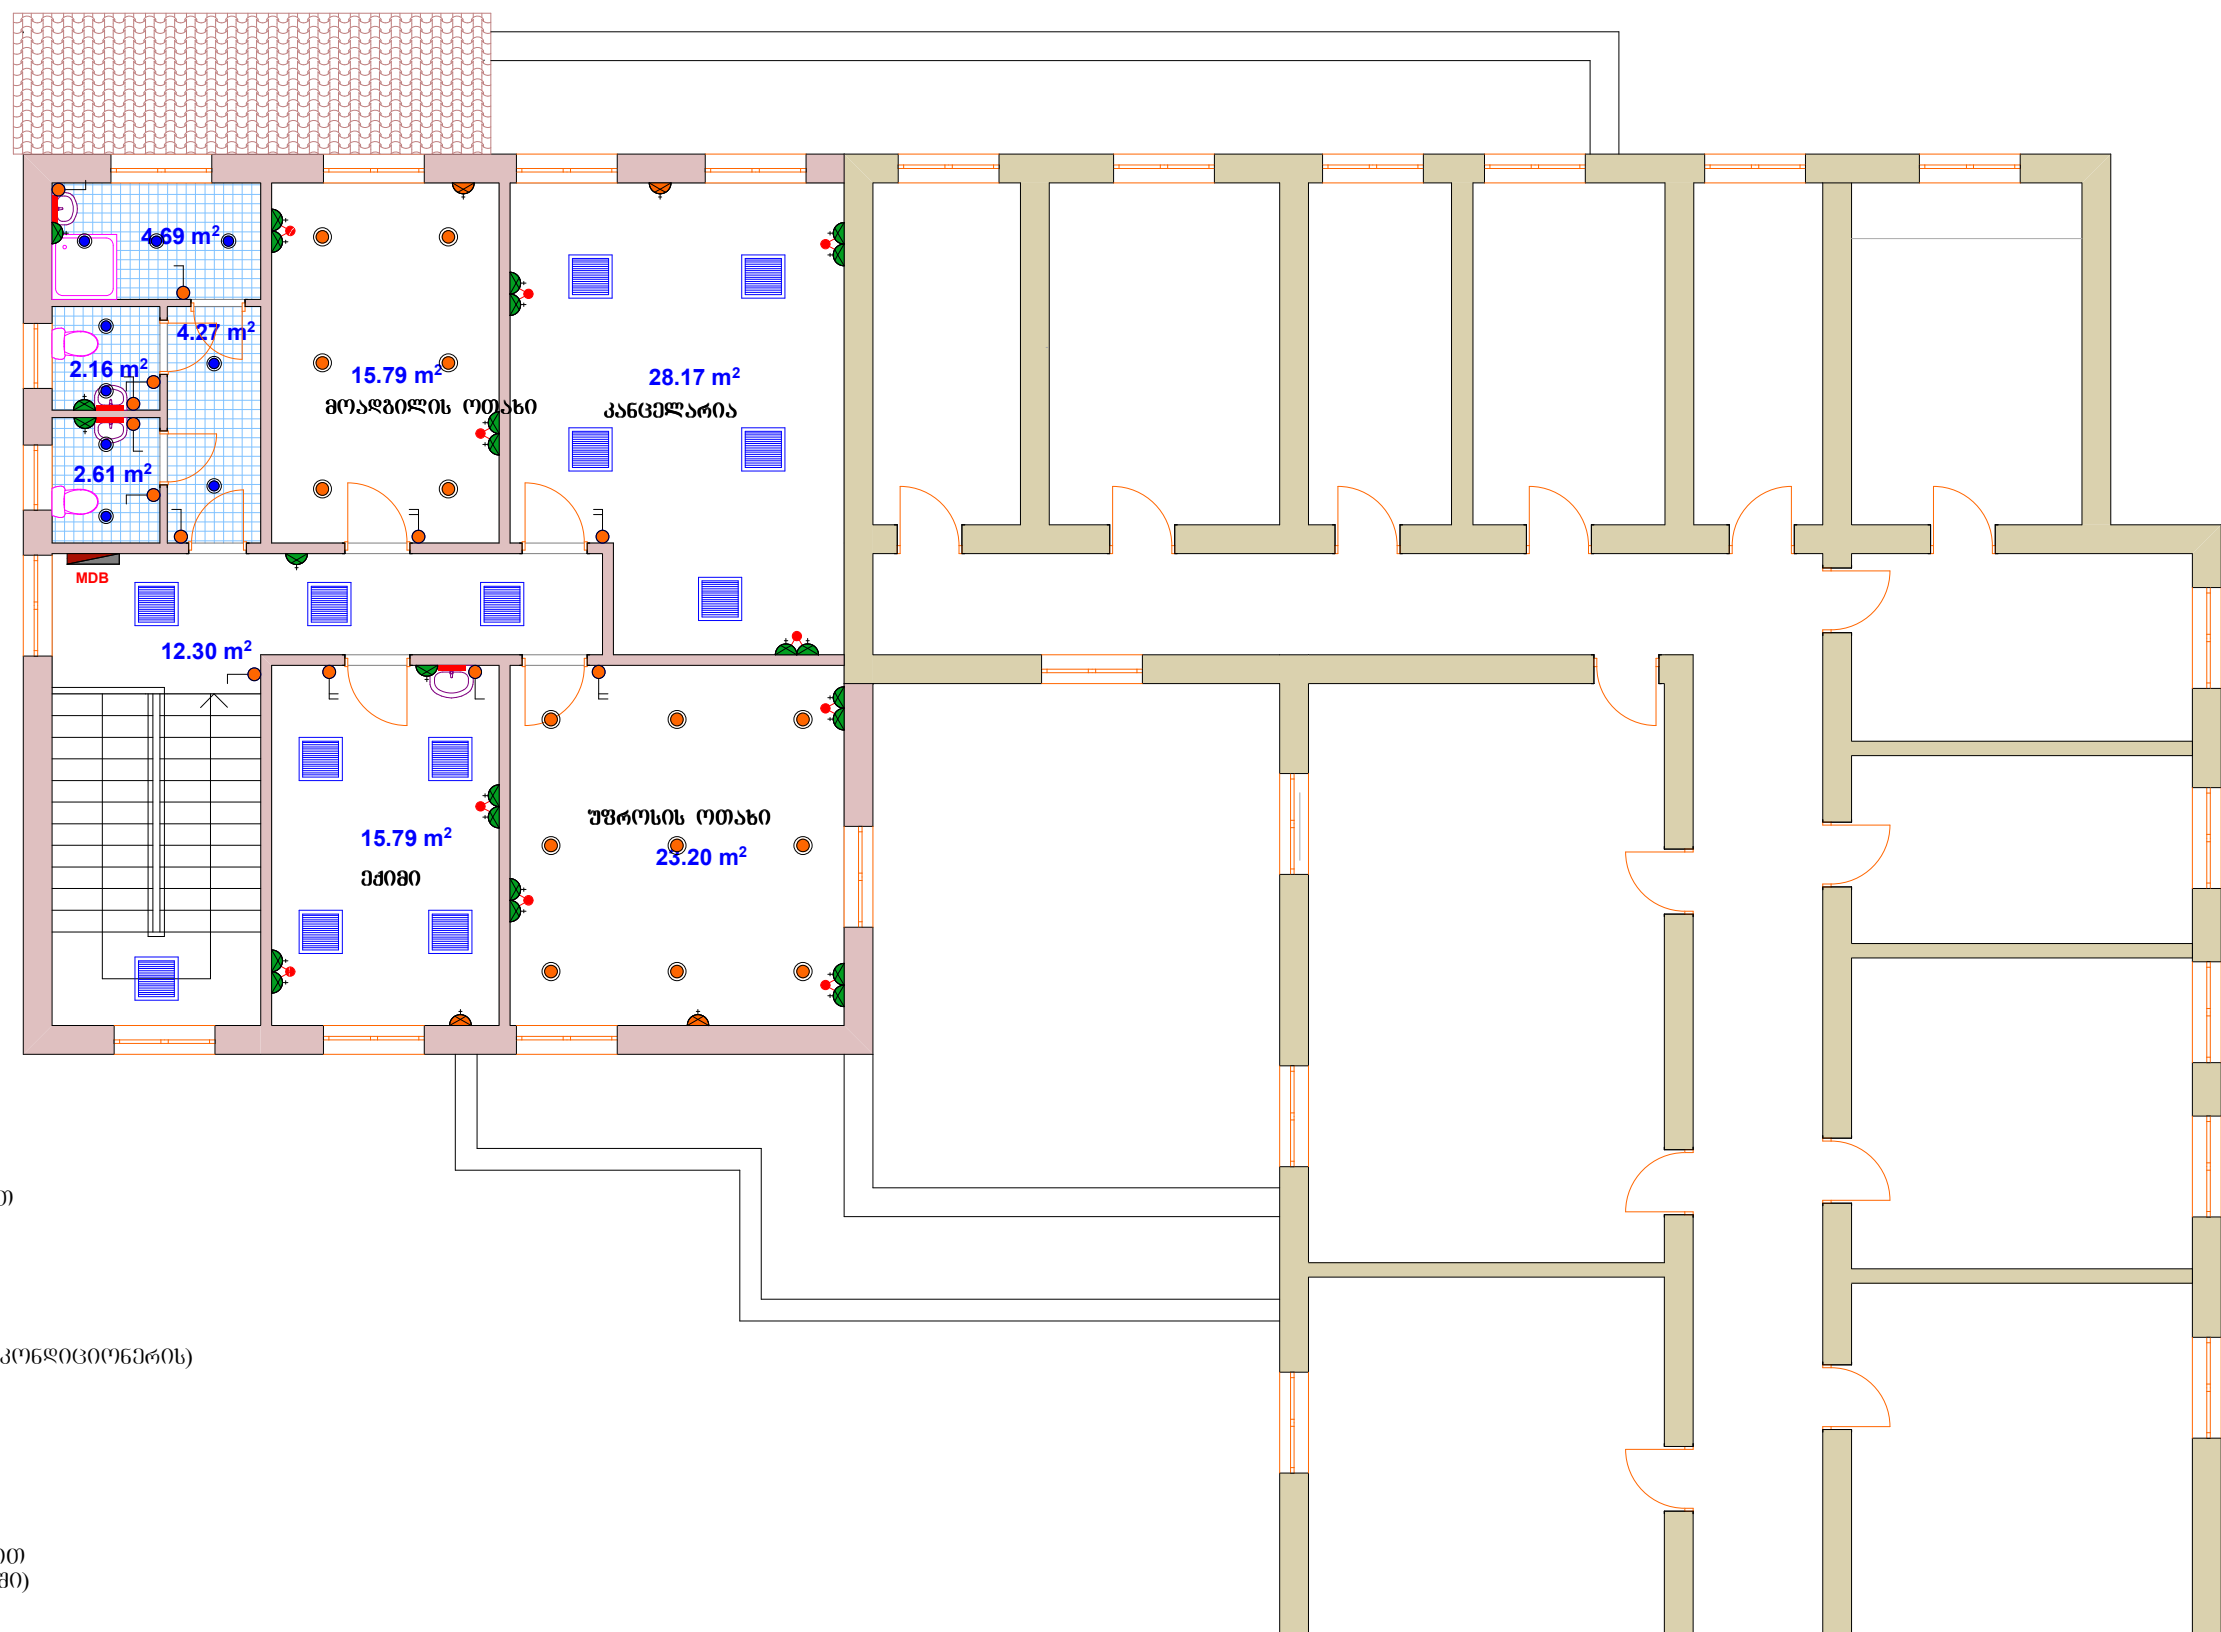

პირობითი აღნიშვნები

- გამანაწილებელი ფარი
- სანატი ღუმინისცენტური ნათურით
4X18 ვტ. (ამსტრონგის ჰერის)
- ჰერის ჩაფლული სანატი 1X25 ვტ.
- ჰერის ჩაფლული სანატი 1X60 ვტ.
- როზეტი დამოწევის კონტაქტით
- როზეტი დამოწევის კონტაქტით (კონდიციონერის)
- ბრა
- ბრა (სველ ღერტილევში)
- ერთკლავიანი ჩამრთველი
- ორკლავიანი ჩამრთველი
- პლავონის ტივის სანატი 1X100 ვტ.
- სანატი ღუმინისცენტური ნათურით
2X58 ვტ. ანტივანდალური (საკნეპში)