პირველი სართულის გეგმა მ-1:100 (გათბობის ქსელების დატანით)

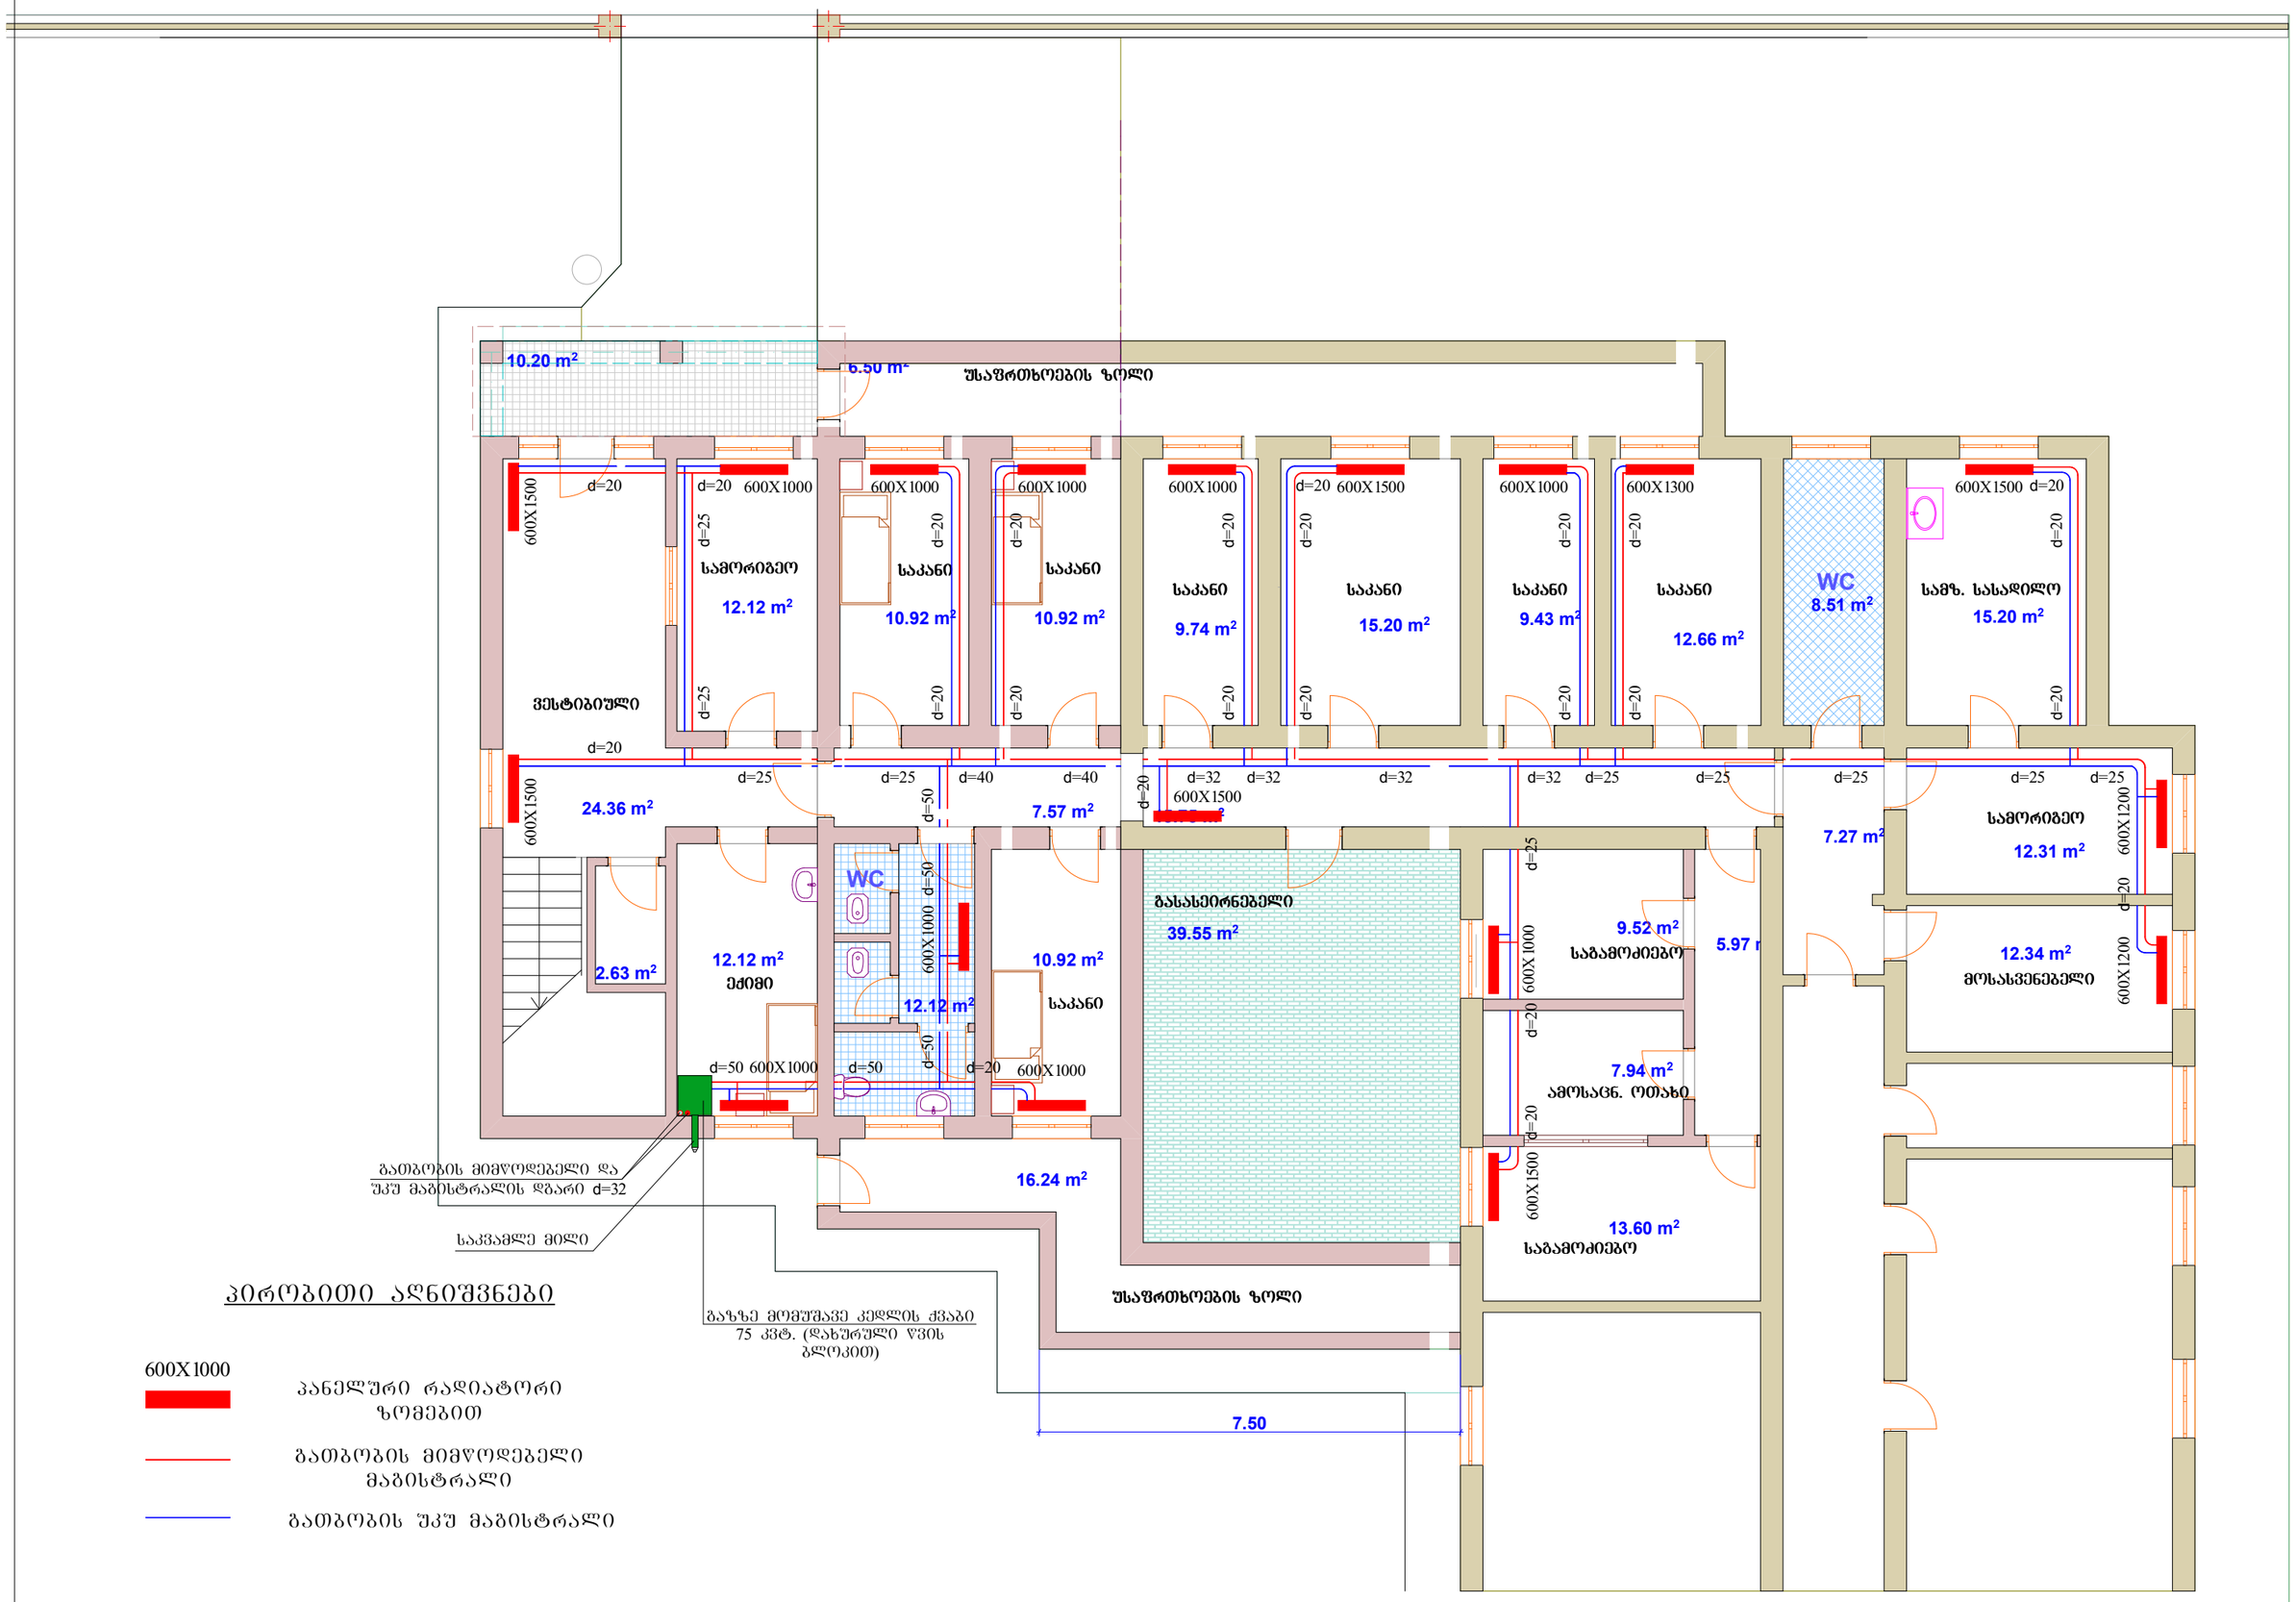
10.20 m²
6.50 m²
უსაფრთხოების ზოლი
600X1500
d=20
d=20 600X1000
600X1000
600X1000
600X1000
d=20 600X1500
600X1000
600X1300
600X1500 d=20
d=25
d=20
d=20
d=20