


პირველი სართულის გეგმა მ-1:100 (ელექტრობის სისტემის ღატანი)

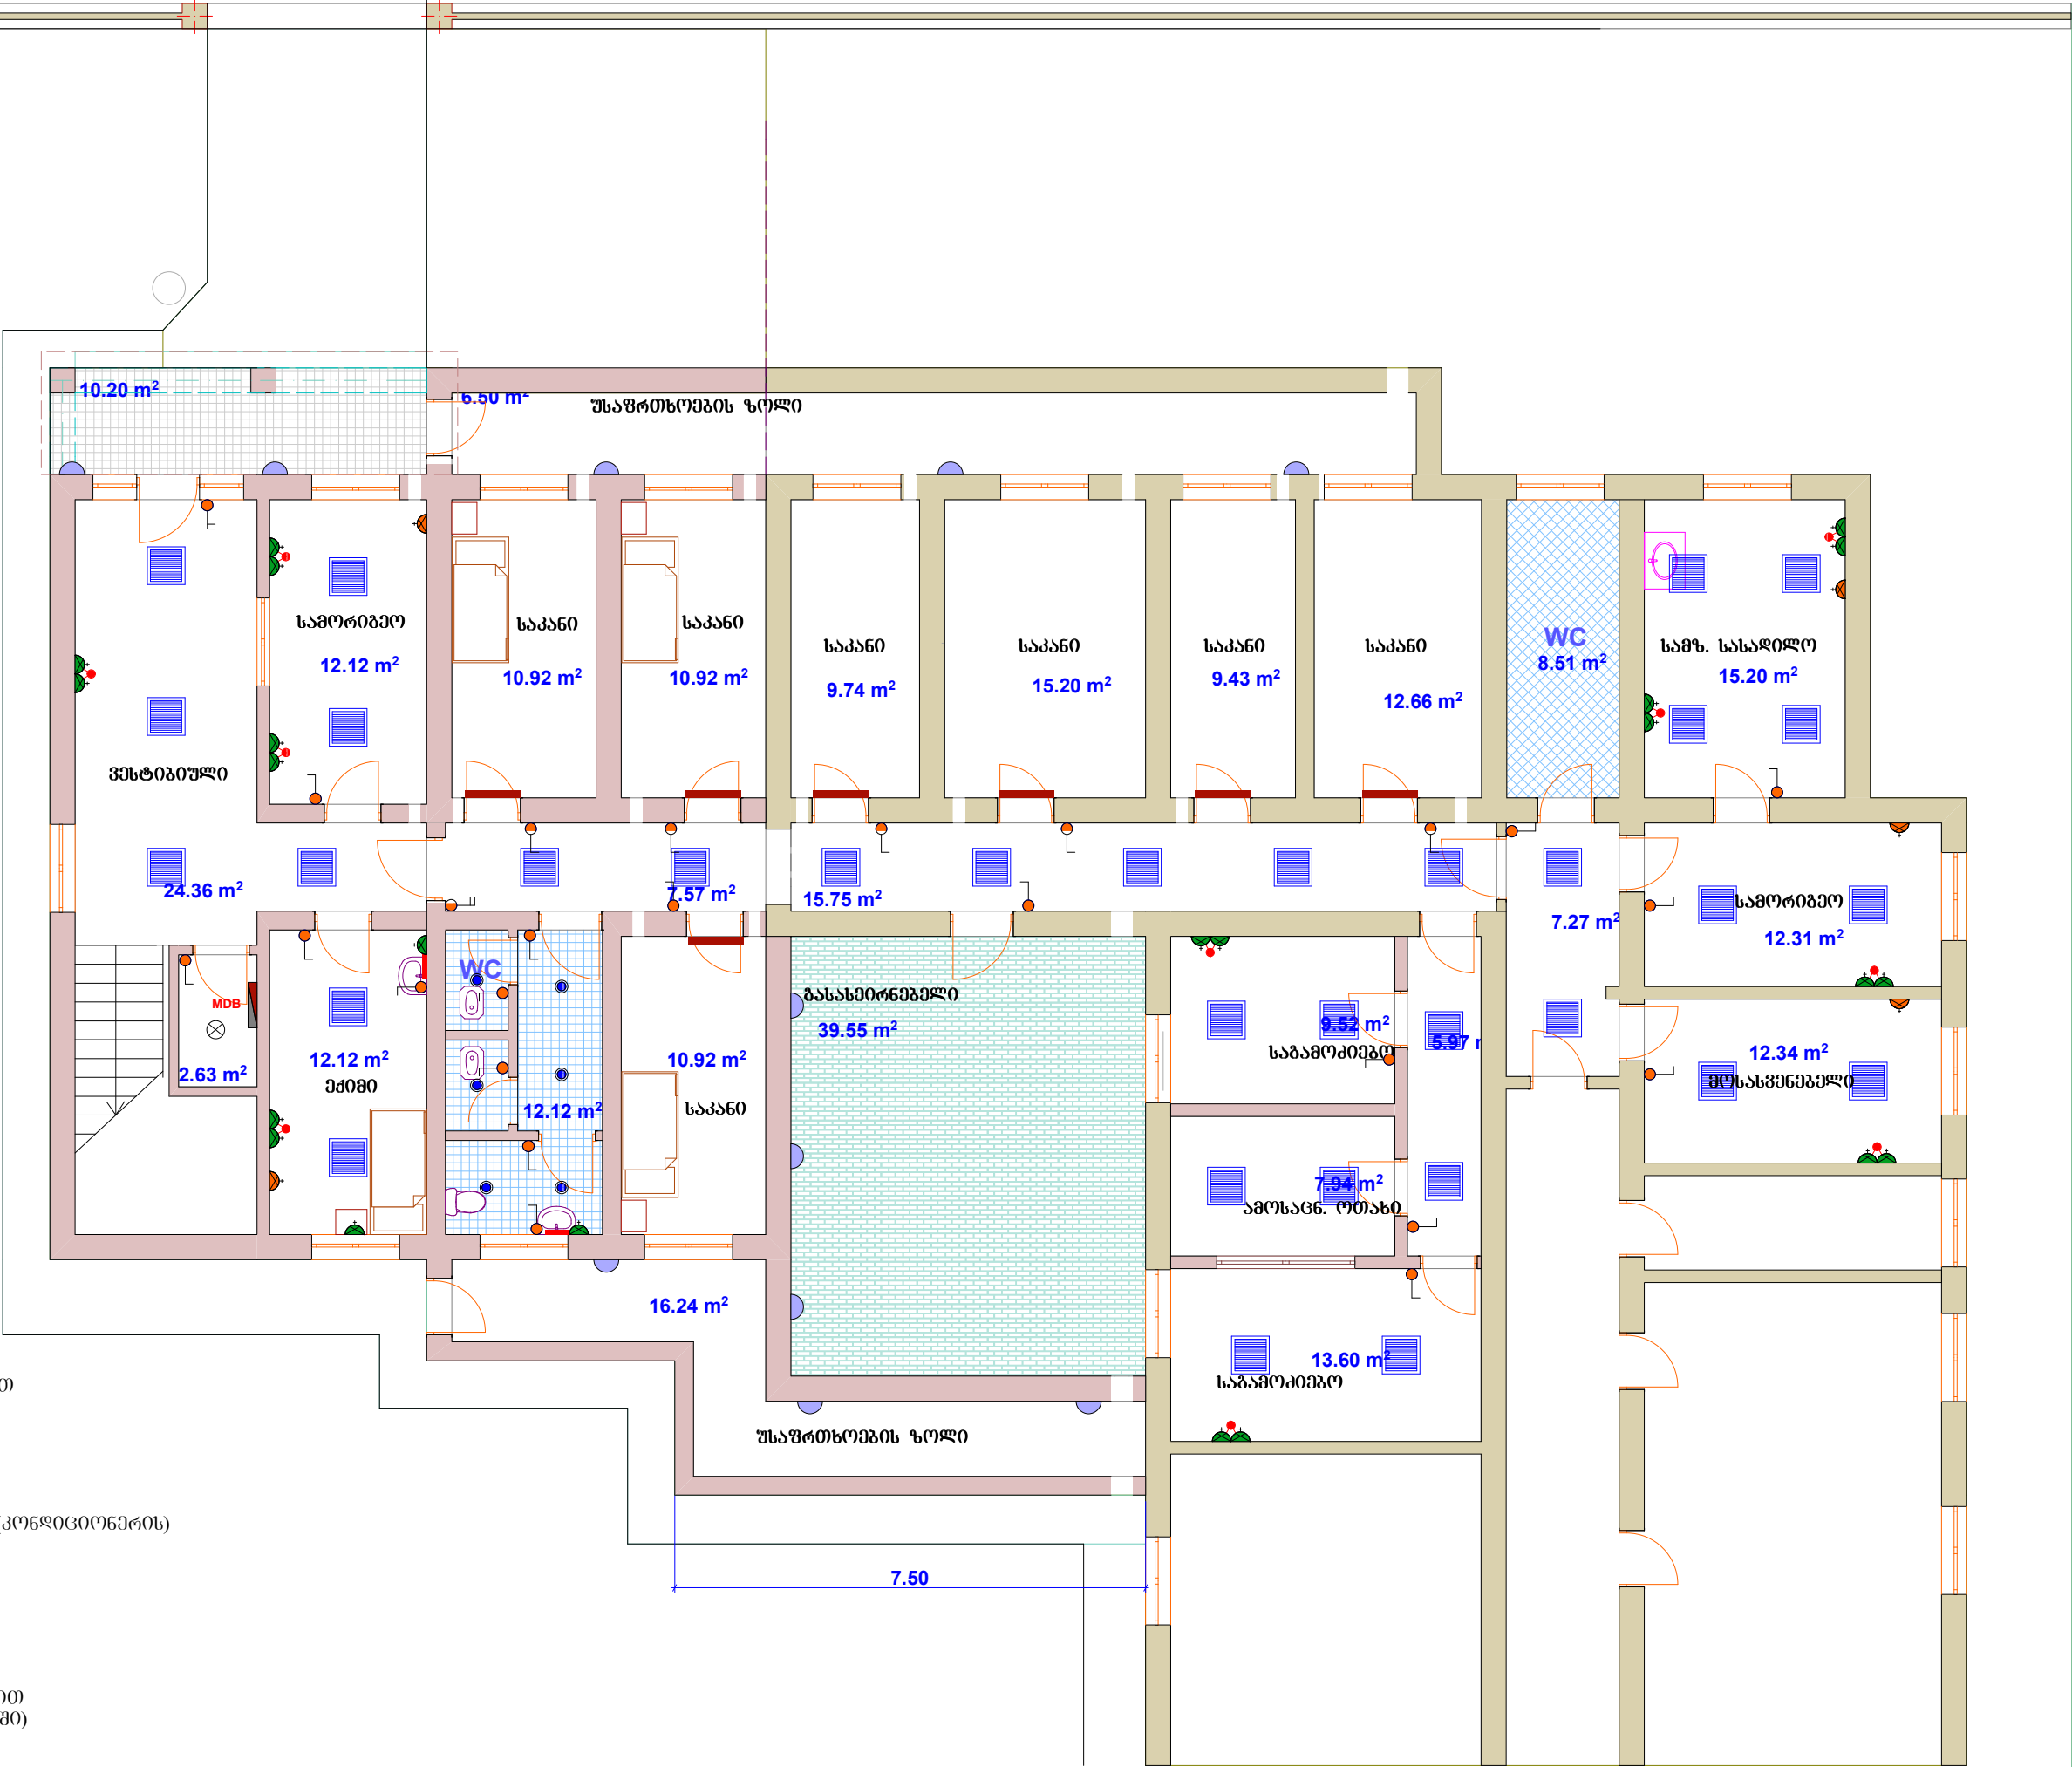

პირველი სართული

- გამანაწილებელი ფარი
- სანათი ღუმინისცენტური ნათურით 4X18 ვტ. (ამპტრონის ჰერის)
- ჰერის ჩაფლული სანათი 1X25 ვტ.
- ჰერის ჩაფლული სანათი 1X60 ვტ.
- როზეტი ღამიწის კონტაქტით
- როზეტი ღამიწის კონტაქტით (კონდუციონერის)
- ბრა
- ბრა (სველ წერტილებში)
- ერთკლავიანი ჩამრთველი
- ორკლავიანი ჩამრთველი
- პლავონის ტიპის სანათი 1X100 ვტ.
- სანათი ღუმინისცენტური ნათურით 2X58 ვტ. ანტივანდალური (საკლავში)