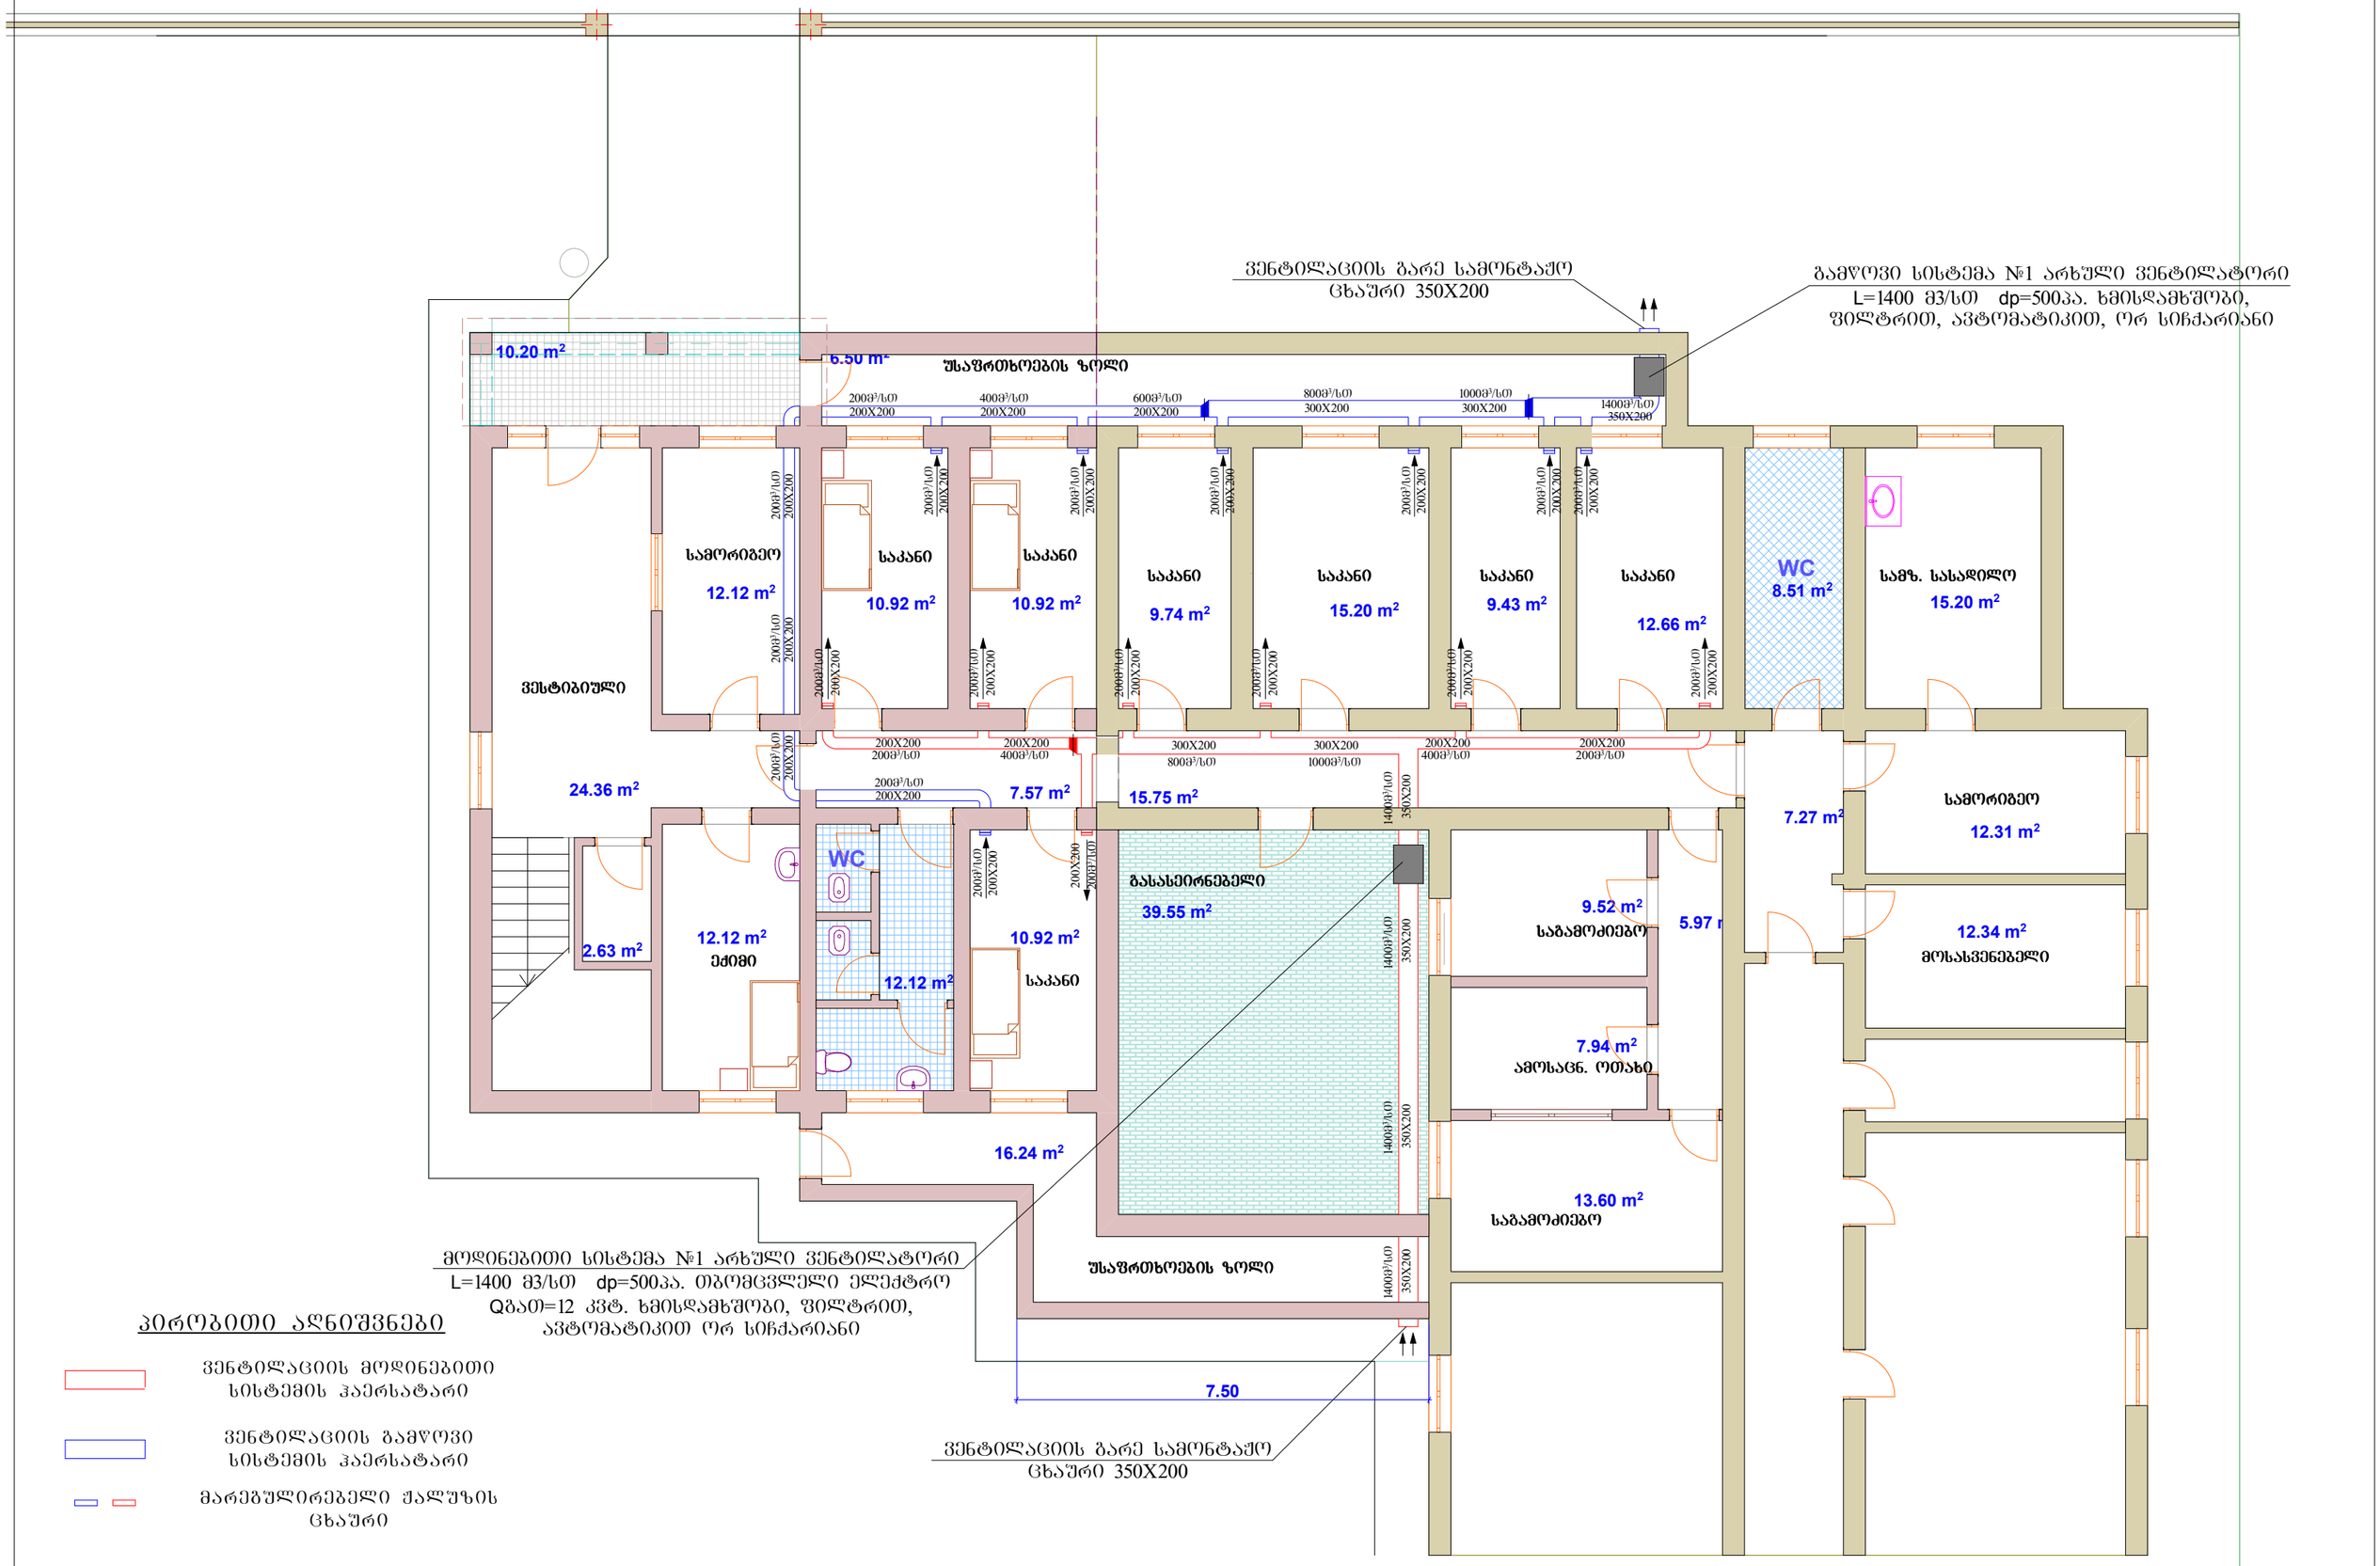პირველი სართულის გეგმა მ-1:100 (ვენტილაციის ქსელების დატანით)