პირველი სართულის გეგმა მ-1:100 (ცხელი და ცივი წყლის ქსელების დატანით)

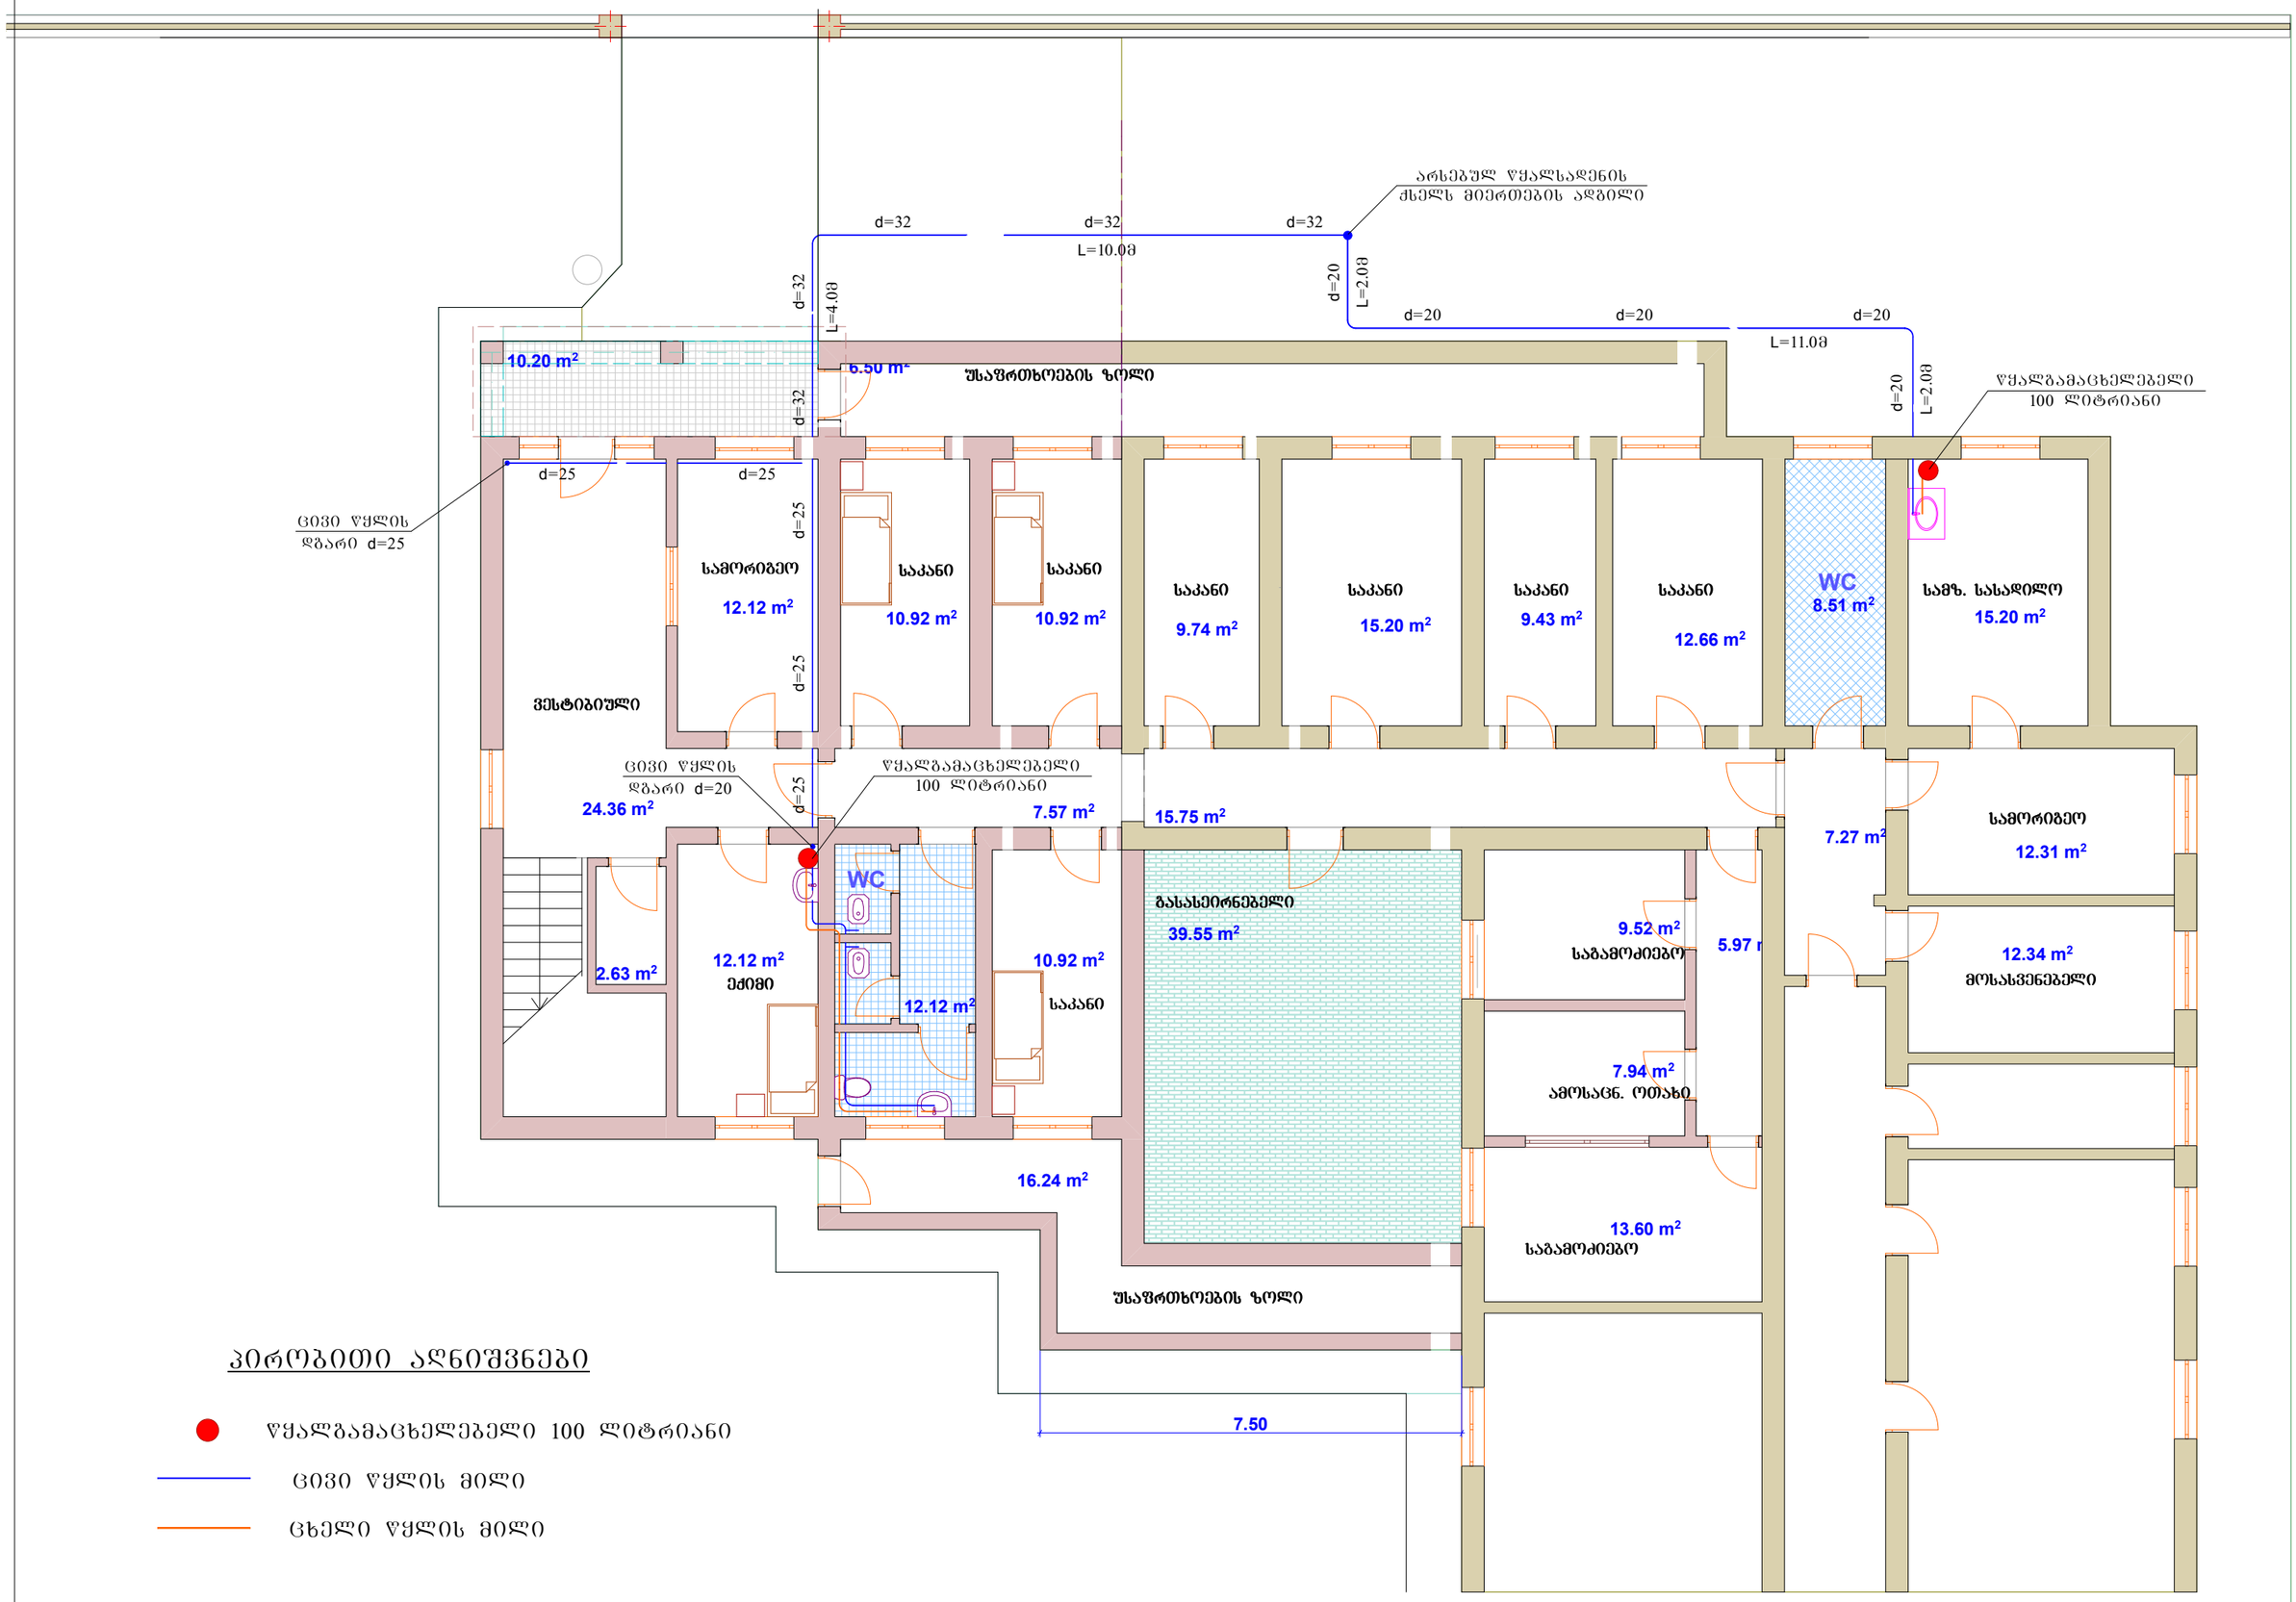

პირობითი აღნიშვნები

- ● წყალგამაცხელებელი 100 ლიტრიანი
- ცივი წყლის მილი
- ცხელი წყლის მილი