


№490

ფასადი მ 1:250





სართულის გეგმა მ 1:250

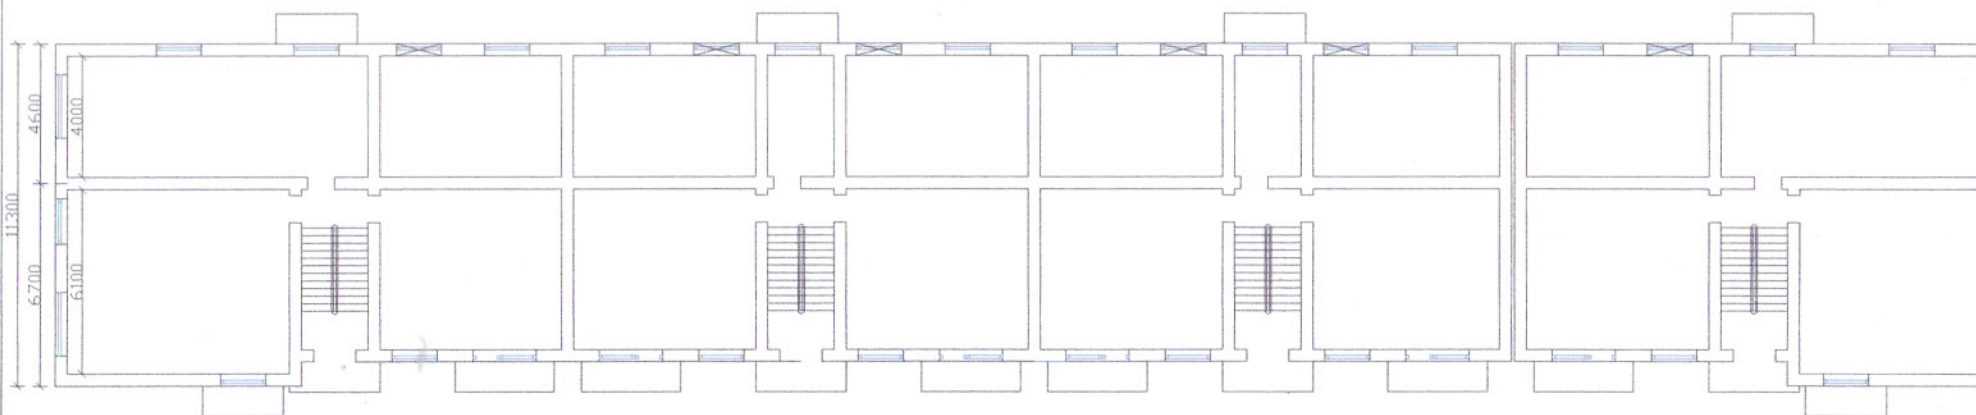

ახალქალაქის მუნიციპალიტეტის					
ყოფილი სამხედრო ბაზის ტერიტორიაზე მრავალსართულიანი საცხოვრებელი სახლების სახურავების					
"ახალქალაქის მუნიციპალიტეტის გამგეობა"			ფასადი სართულის გეგმა		
			თარიღი	მასშტაბი	ფურცელი
				მ 1:250	

№490


ნივნივების გეგმა მ 1:250

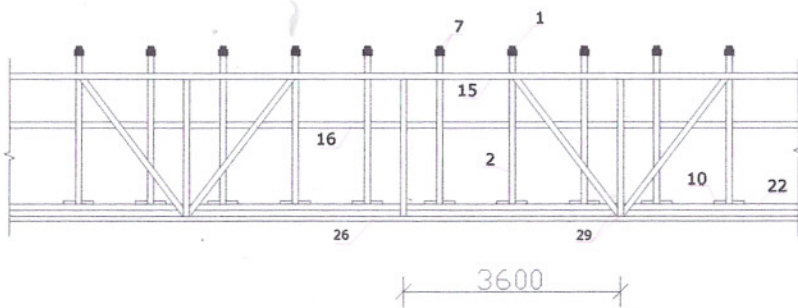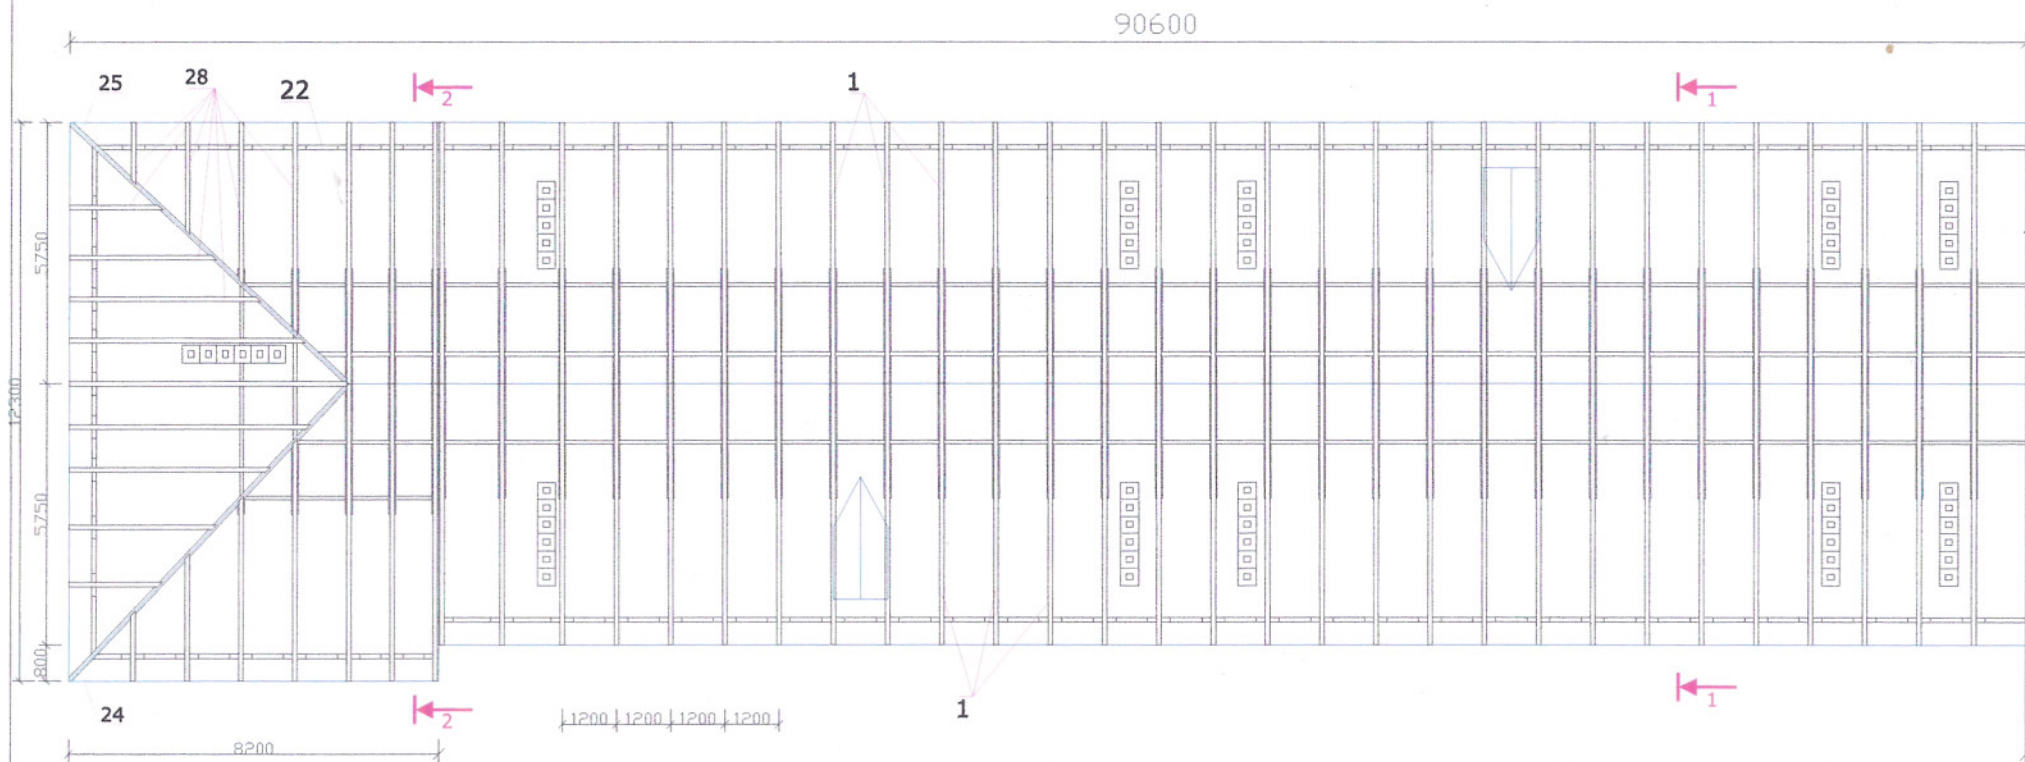

ახალქალაქის მუნიციპალიტეტის					
ყოფილი სამხედრო ბაზის ტერიტორიაზე მრავალსართულიანი საცხოვრებელი სახლების სახურავების					
"ახალქალაქის მუნიციპალიტეტის გამგეობა"			ნივნივების გეგმა		
			თარიღი	მასშტაბი	ფურცელი
				მ 1:250	

№490

სახურავის გეგმა მ 1:250

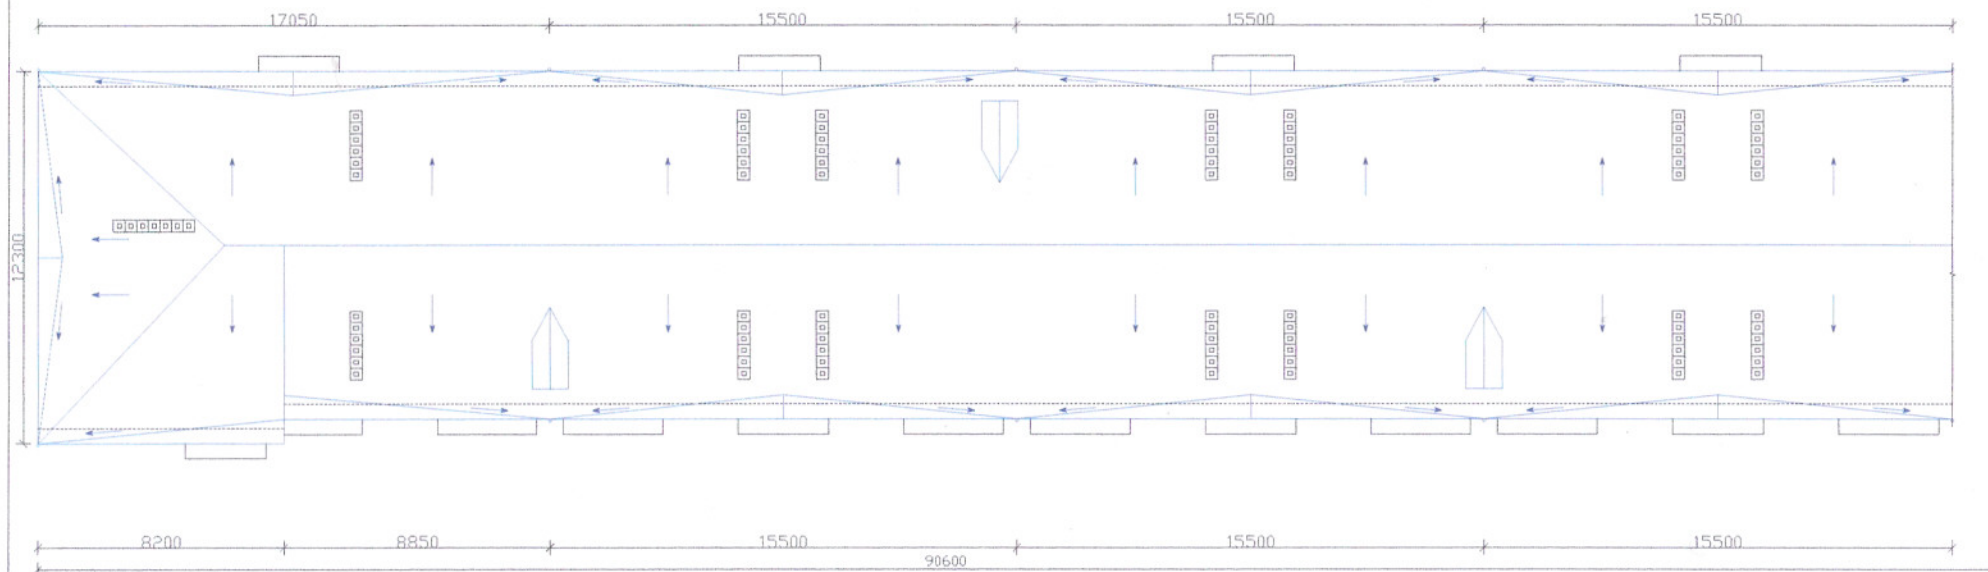

ახალქალაქის მუნიციპალიტეტის					
ყოფილი სამხედრო ბაზის ტერიტორიაზე მრავალსართულიანი საცხოვრებელი სახლების სახურავების					
"ახალქალაქის მუნიციპალიტეტის გამგეობა"			სახურავის გეგმა		
			თარიღი	მასშტაბი	ფურცელი
				მ 1:250	