
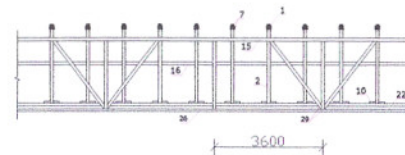


№490

ჭრილი 1-1 მ 1:50

C1-62 ცალი

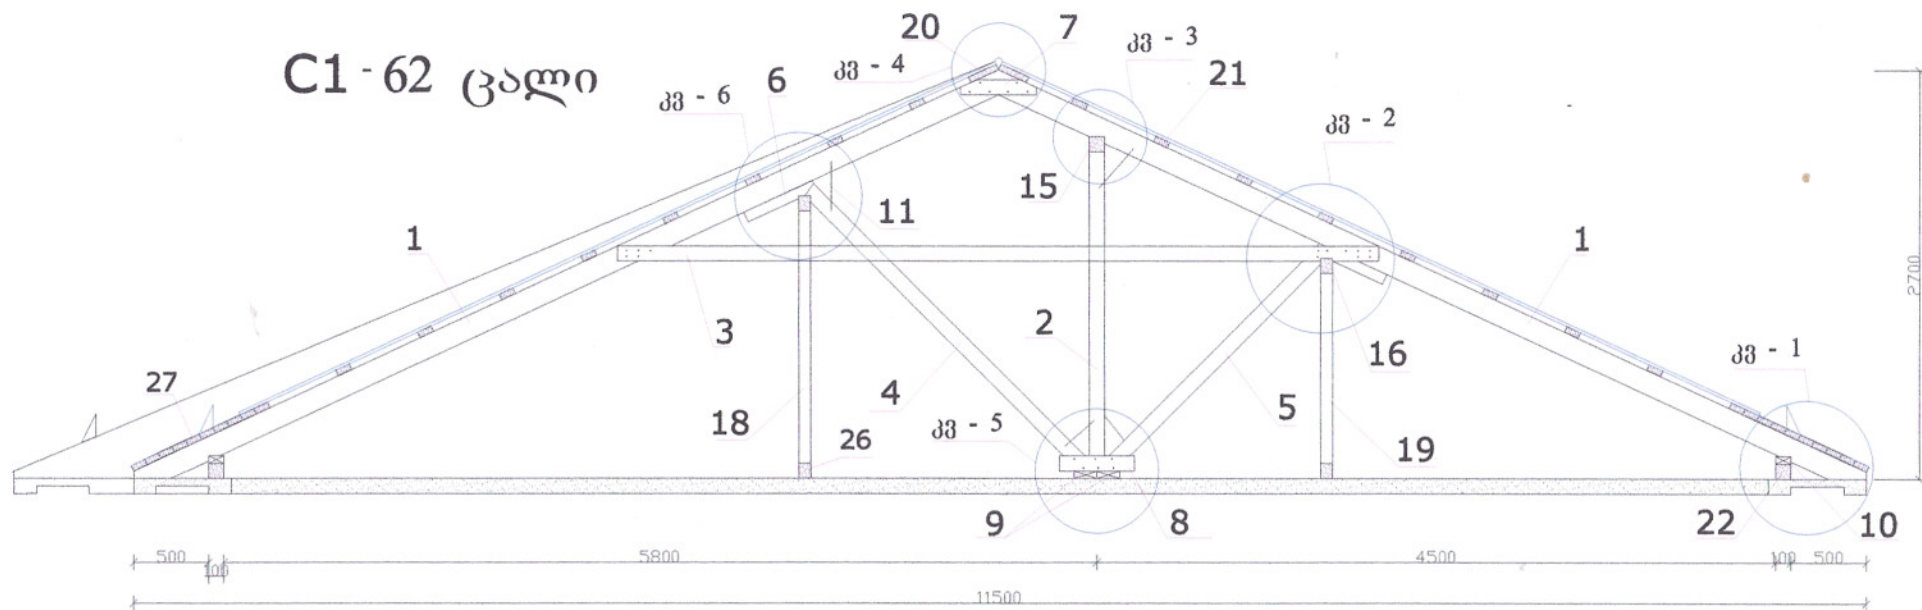

პოზ	დასახელება	სის. მმ	კვეთი მმ	სიგრძე მმ	რ-ბა ც	მოც მ3
1	ნივნივა	100	150	6390	2	11,88
2	დგარი	50	100	2200	2	1,36
3	შემკრავი	25	100	5050	2	1,56
4	დახრილი დგარი	50	100	2650	2	1,65
5	დახრილი დგარი	50	100	2100	2	1,30
6	მტკიცე კოჭი	70	100	500	2	0,44
7	გადახურვა	25	100	500	2	1,15
8	--- " --- " ---	25	100	500	2	1,15
9	სარჩული	50	150	500	2	0,47
10	--- " --- " ---	50	100	500	2	0,30
11	სახელური	-	-	-	4	-


ჯამი	21,26
+10%	2,13
სულ	23,39

ახალქალაქის მუნიციპალიტეტის				
ყოფილი სამხედრო ბაზის ტერიტორიაზე მრავალსართულიანი საცხოვრებელი სახლების სასურველები				
"ახალქალაქის მუნიციპალიტეტის გაგებობა"		№490	ჭრილი 1-1	
		თარიღი	მასშტაბი	ფურცელი
			მ 1:50	



№490

ჭრილი 2-2 მ 1:50

C2-6 ცალი

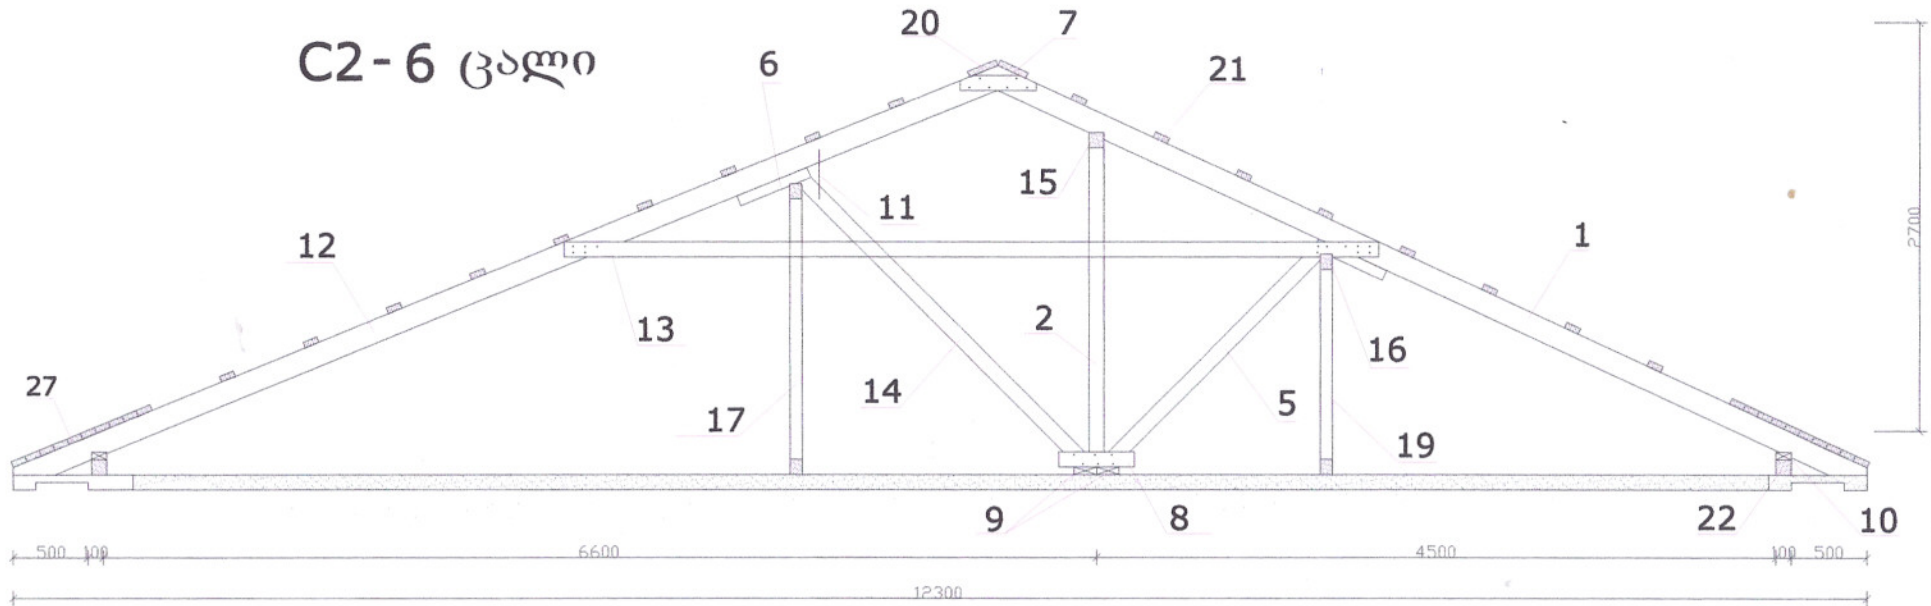

Mapka შენიშ.	პოზ	დასახელება	სის.	კვეთი	სიგრძე	რ-ბა ც	მოც მ3
			mm	mm	mm		
C2-6 ცალი	1	ნივნივა	100	150	6390	1	0,57
	12	ნივნივა	100	150	7090	1	0,64
	2	დგარი	50	100	2200	2	0,13
	13	შემკრავი	25	100	5400	2	0,16
	14	დახრილი დგარი	50	100	2700	2	0,16
	5	დახრილი დგარი	50	100	2100	2	0,13
	6	მტკიცე კოჭი	70	100	500	2	0,04
	7	გადახურვა	25	100	500	2	0,01
	8	--- „ --- „ ---	25	100	500	2	0,02
	9	სარჩული	50	150	500	2	0,04
	10	--- „ --- „ ---	50	100	500	2	0,03
	11	სახელური				4	-
ჯამი							1,93
+10%							0,19
სულ							2,12

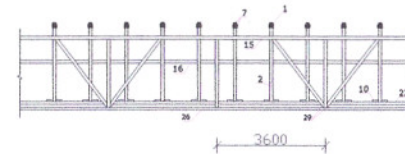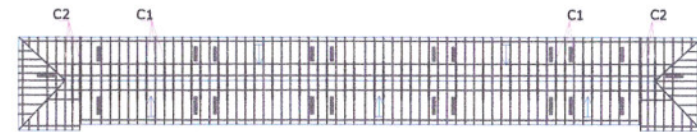

ახალქალაქის მუნიციპალიტეტის				
ყოფილი სამხედრო ბაზის ტერიტორიაზე მრავალსართულიანი საცხოვრებელი სახლების სახურავების				
"ახალქალაქის მუნიციპალიტეტის გამგეობა"		№490 ჭრილი 2-2		
			თარიღი	მასშტაბი
				მ 1:50
			შუბრცელი	