


№510

ფასადი მ 1:250





სართულის გეგმა მ 1:250

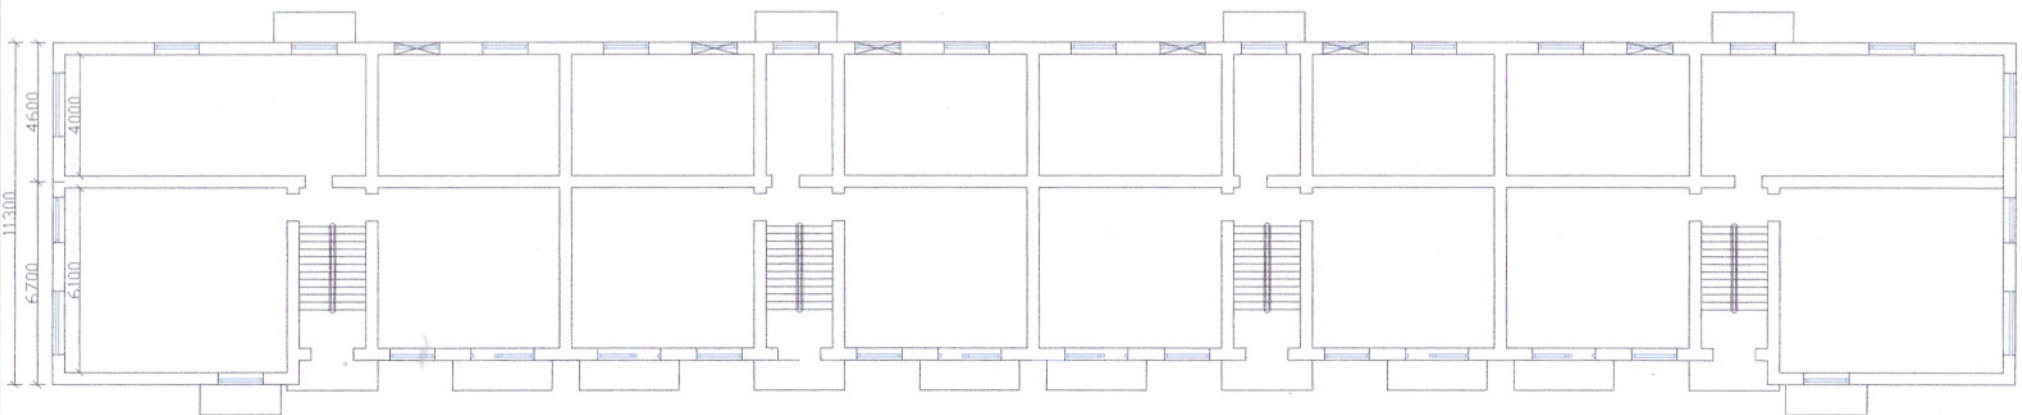

ახალქალაქის მუნიციპალიტეტის					
ყოფილი სამხედრო ბაზის ტერიტორიაზე მრავალსართულიანი საცხოვრებელი სახლების სახურავების					
"ახალქალაქის მუნიციპალიტეტის გამგეობა"			№510 ფასადი სართულის გეგმა		
			თარიღი	მასშტაბი	ფურცელი
				მ 1:250	

№510


ნივნივების გეგმა მ 1:250

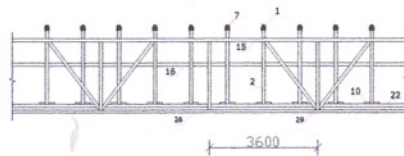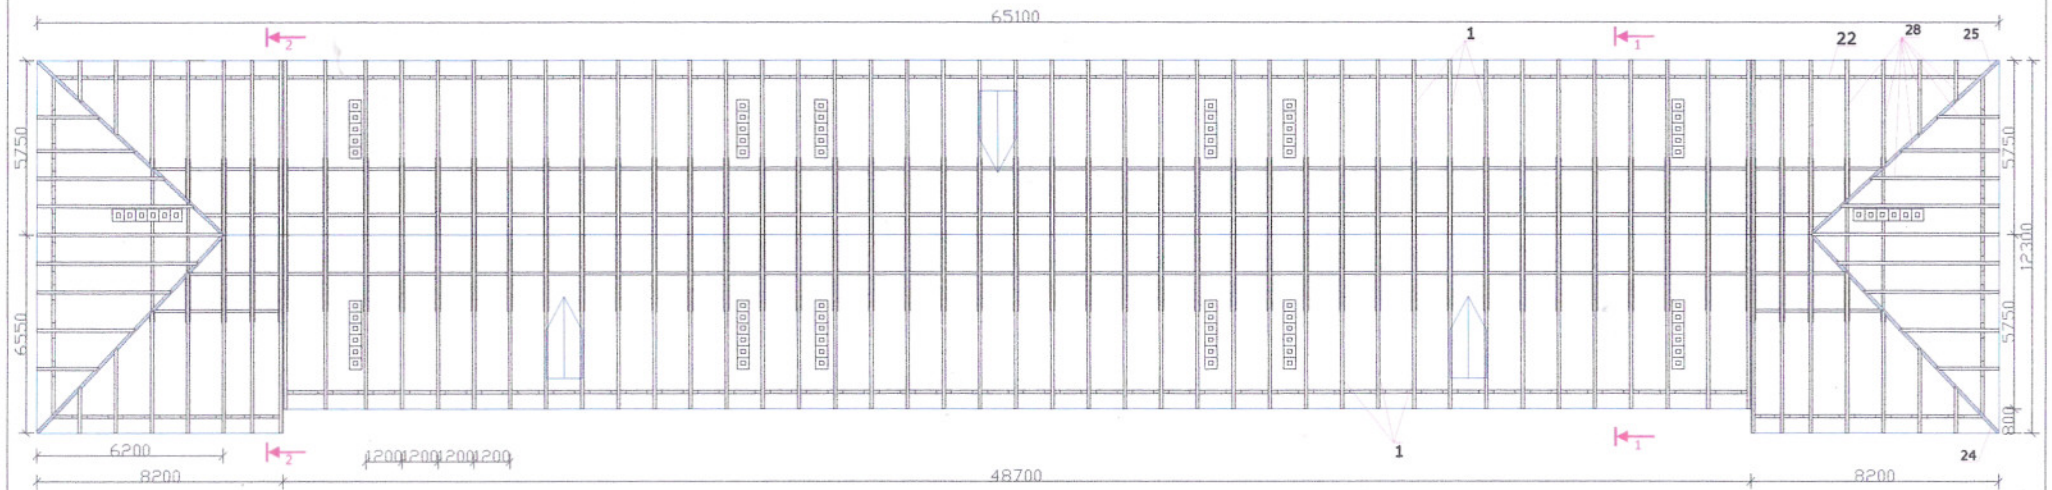

ახალქალაქის მუნიციპალიტეტის					
ყოფილი სამხედრო ბაზის ტერიტორიაზე მრავალსართულიანი საცხოვრებელი სახლების სახურავების					
"ახალქალაქის მუნიციპალიტეტის გამგეობა"			ნივნივების გეგმა		
			თარიღი	მასშტაბი	ფურცელი
				მ 1:250	

№510

სახურავის გეგმა მ 1:250

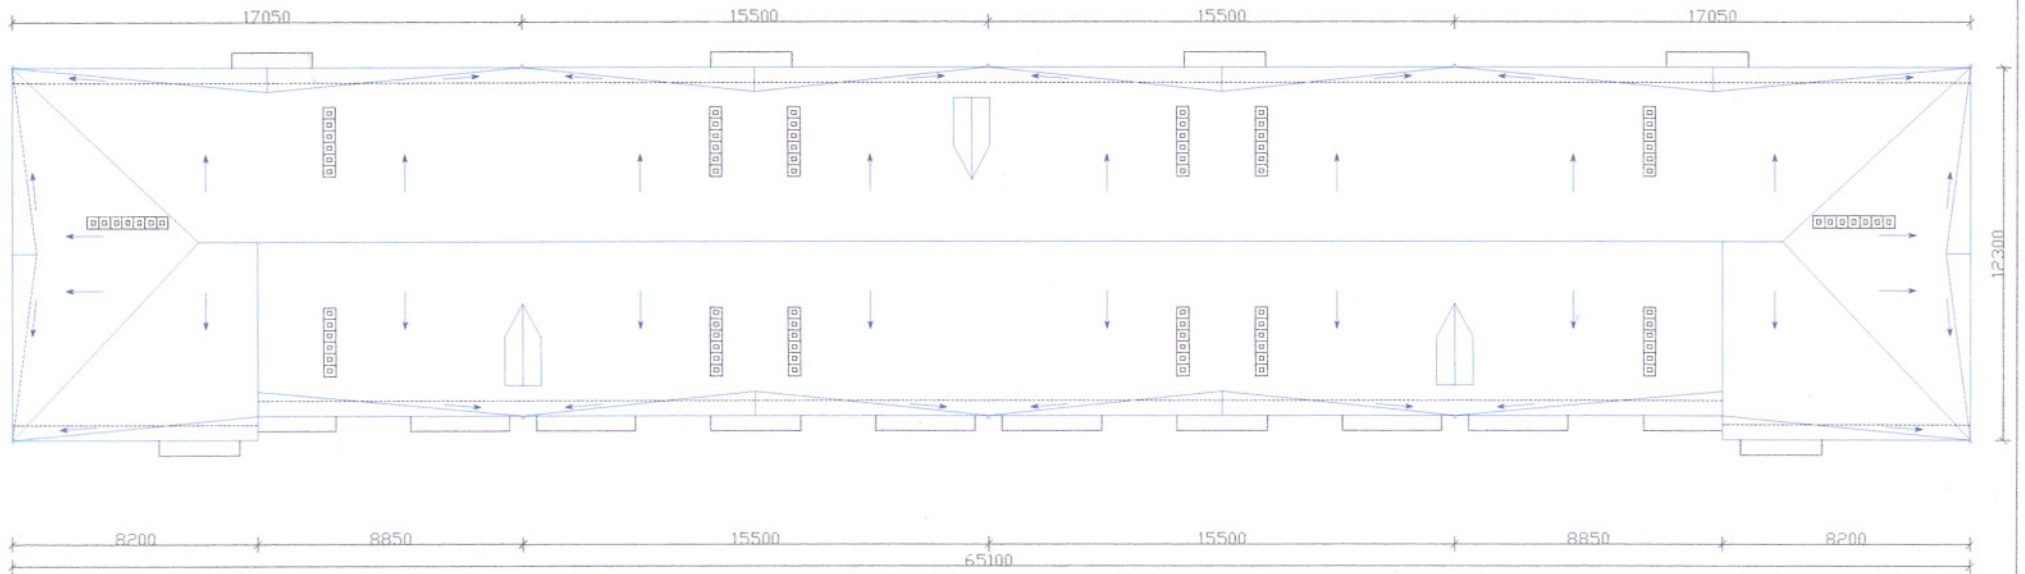

ახალქალაქის მუნიციპალიტეტის					
ყოფილი სამხედრო ბაზის ტერიტორიაზე მრავალსართულიანი საცხოვრებელი სახლების სახურავების					
"ახალქალაქის მუნიციპალიტეტის გამგეობა"			სახურავის გეგმა		
			თარიღი	მასშტაბი	ფურცელი
				მ 1:250	