


№510


ჭრილი 1-1 მ 1:50

C1 - 41 ცალი

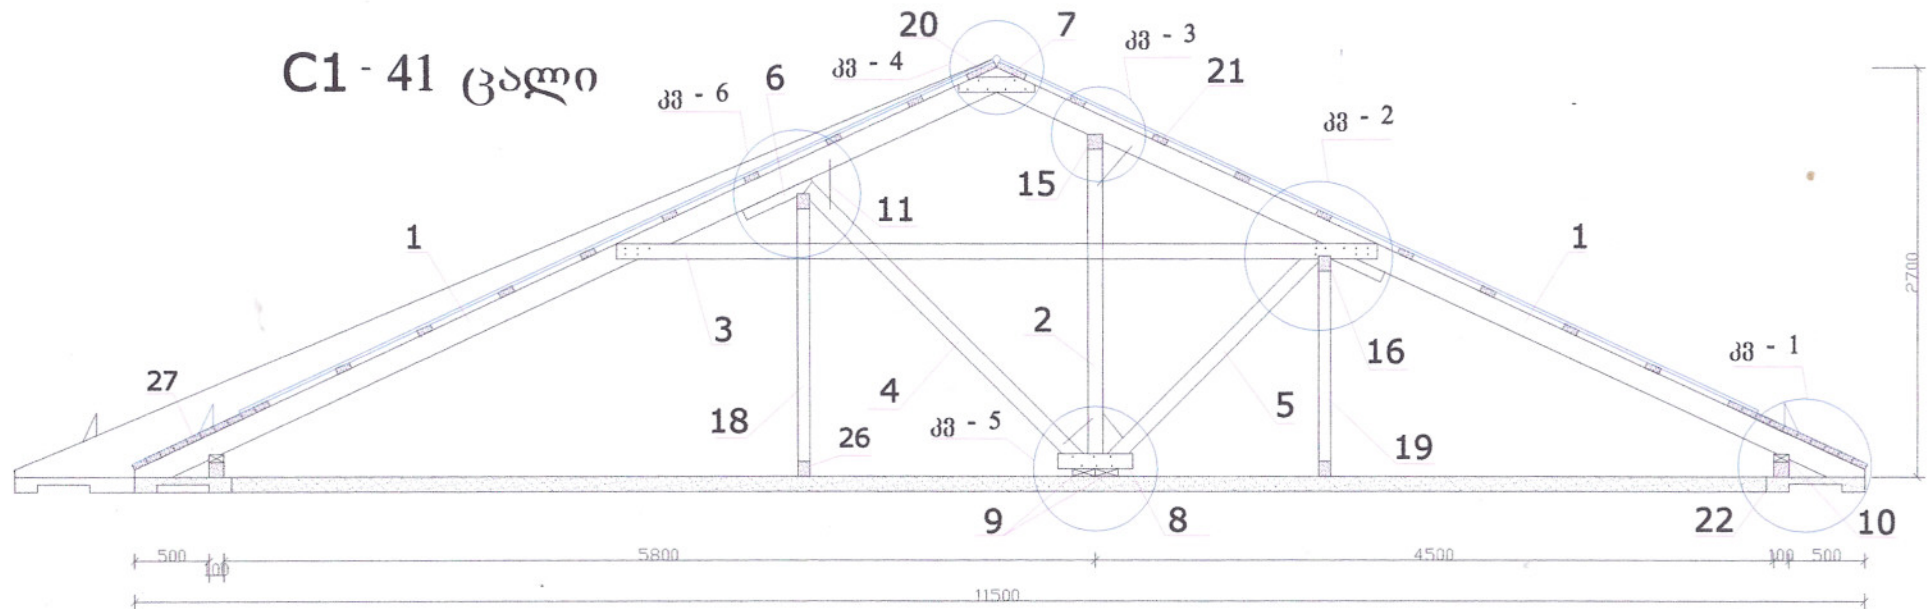


Mapa შენ.	პოზ	დასახელება	სიხ.	კვეთი	სიგრძე	რ-ბა ც	მოც მ3
			mm	mm	mm		
C1-41 ცალი	1	ნიენივა	100	150	6390	2	7,86
	2	დგარი	50	100	2200	2	0,90
	3	შემკრავი	25	100	5050	2	1,03
	4	დახრილი დგარი	50	100	2650	2	1,09
	5	დახრილი დგარი	50	100	2100	2	0,86
	6	მტკიცე კოჭი	70	100	500	2	0,29
	7	გადახურვა	25	100	500	2	0,10
	8	--- ,, --- ,, ---	25	100	500	2	0,10
	9	სარჩული	50	150	500	2	0,31
	10	--- ,, --- ,, ---	50	100	500	2	0,20
	11	სახელური	-	-	-	4	-

ჯამი	12,74
+10%	1,27
სულ	14,01

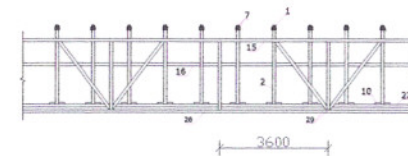

ახალქალაქის მუნიციპალიტეტის					
ყოფილი სამხედრო ბაზის ტერიტორიაზე მრავალსართულიანი საცხოვრებელი სახლების სახურავების					
"ახალქალაქის მუნიციპალიტეტის გამგეობა"			№510		ჭრილი 1-1
			თარიღი	მასშტაბი	ფურცელი
				მ 1:50	

ჭრილი 1-1

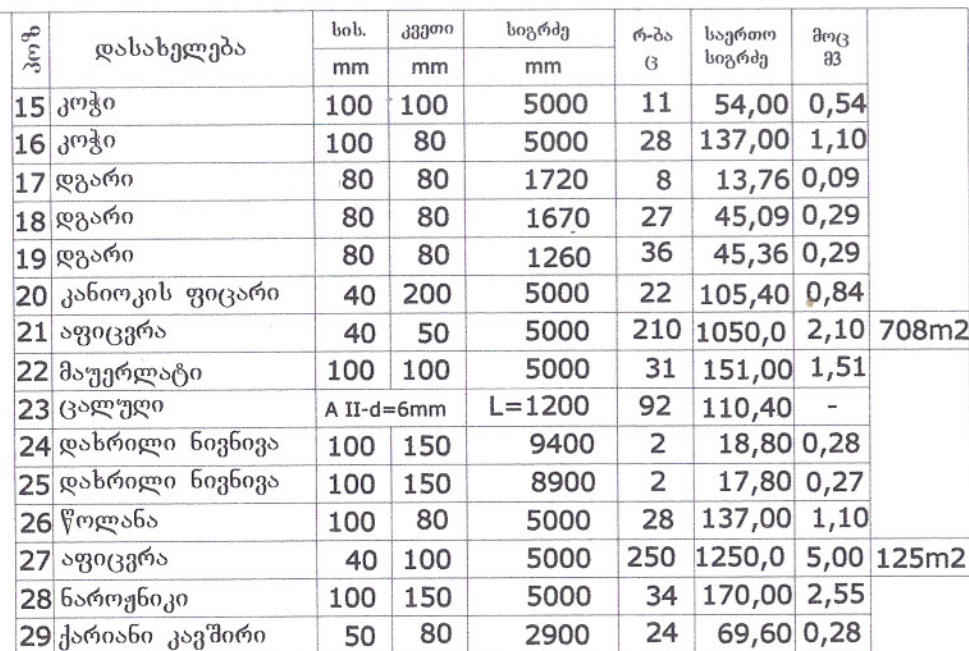

შენოშვნები

ჯამი	16,24
+10%	1,62
სულ	17,86

1. ხის მასალის ტენიანობა უნდა იყოს 18% ტოლი.
2. ხის მასალა აუცილებლად უნდა იქნას ანტიკეპტირებული.

Mapka Элемент	პოზ	დასახელება	სიხ.	კვეთი	სიგრძე	რ-ბა	მოც
			mm	mm	mm	ც	მ3
C2-6 ცალი	1	ნიენივა	100	150	6390	1	0,57
	12	ნიენივა	100	150	7090	1	0,64
	2	დგარი	50	100	2200	2	0,13
	13	შემკრავი	25	100	5400	2	0,16
	14	დახრილი დგარი	50	100	2700	2	0,16
	5	დახრილი დგარი	50	100	2100	2	0,13
	6	მტკიცე კოჭი	70	100	500	2	0,04
	7	გადახურვა	25	100	500	2	0,01
	8	--- „ --- „ ---	25	100	500	2	0,02
	9	სარჩული	50	150	500	2	0,04
	10	--- „ --- „ ---	50	100	500	2	0,03
11	სახელური				4	-	
					ჯამი	1,93	
					+10%	0,19	
					სულ	2,12	


შპს ქ.ს.	პოზ	დასახელება	სის.	კვეთი	სიგრძე	რ-ბა	მოც
			mm	mm	mm	ც	მ3
C1-4I ცალი	1	ნივნობა	100	150	6390	2	7,86
	2	დგარი	50	100	2200	2	0,90
	3	შემკრავი	25	100	5050	2	1,03
	4	დახრილი დგარი	50	100	2650	2	1,09
	5	დახრილი დგარი	50	100	2100	2	0,86
	6	მტკიცე კოჭი	70	100	500	2	0,29
	7	გადახურვა	25	100	500	2	0,10
	8	--- „ --- „ ---	25	100	500	2	0,10
	9	სარჩული	50	150	500	2	0,31
	10	--- „ --- „ ---	50	100	500	2	0,20
	11	სახელური	-	-	-	4	-
					ჯამი	12,74	
					+10%	1,27	
					სულ	14,01	

[illegible]

№510


ჭრილი 2-2 მ 1:50

C2-6 ცალი

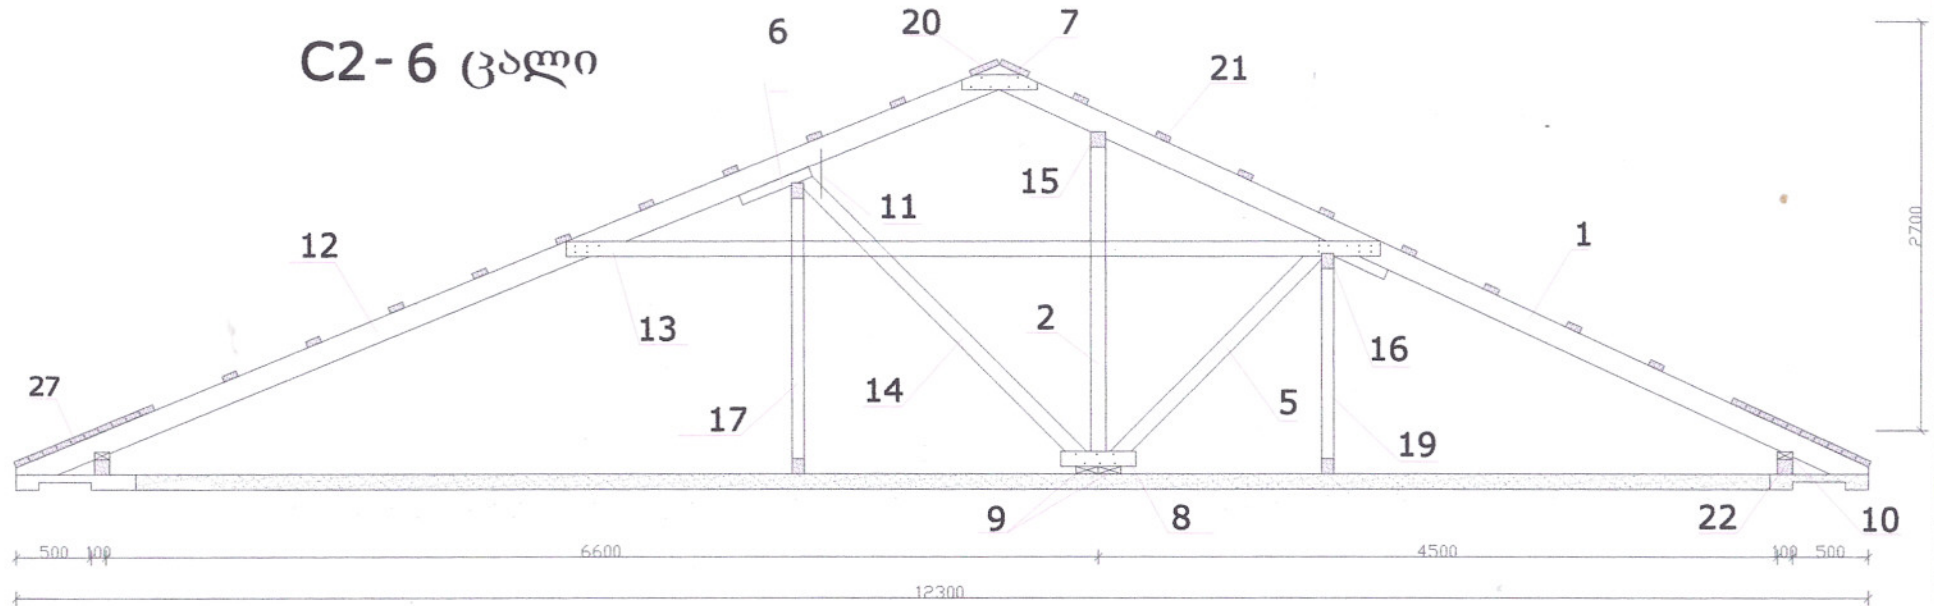

Marka Элемент	პოზ	დასახელება	სის.	კვეთი	სიგრძე	რ-ბა ც	მოც მ3
			mm	mm	mm		
C2-6 ცალი	1	ნიენივა	100	150	6390	1	0,57
	12	ნიენივა	100	150	7090	1	0,64
	2	დგარი	50	100	2200	2	0,13
	13	შემკრავი	25	100	5400	2	0,16
	14	დახრილი დგარი	50	100	2700	2	0,16
	5	დახრილი დგარი	50	100	2100	2	0,13
	6	მტკიცე კოჭი	70	100	500	2	0,04
	7	გადახურვა	25	100	500	2	0,01
	8	--- " --- " ---	25	100	500	2	0,02
	9	სარჩული	50	150	500	2	0,04
	10	--- " --- " ---	50	100	500	2	0,03
	11	სახელური				4	-

ჯამი	1,93
+10%	0,19
სულ	2,12

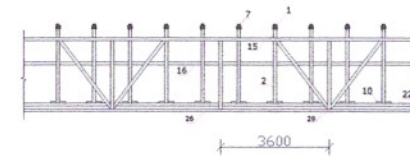

ახალქალაქის მუნიციპალიტეტის					
ყოფილი სამხედრო ბაზის ტერიტორიაზე მრავალსართულიანი საცხოვრებელი სახლების სახურავების					
"ახალქალაქის მუნიციპალიტეტის გამგეობა"			№510 ჭრილი 2-2		
			თარიღი	მასშტაბი	ფურცელი
				მ 1:50	