


ქ. ახალქალაქში
ყოფილი სამხედრო ბაზის ტერიტორიაზე მრავალსართულიანი
საცხოვრებელი სახლების სახურავების

მ 1:1500

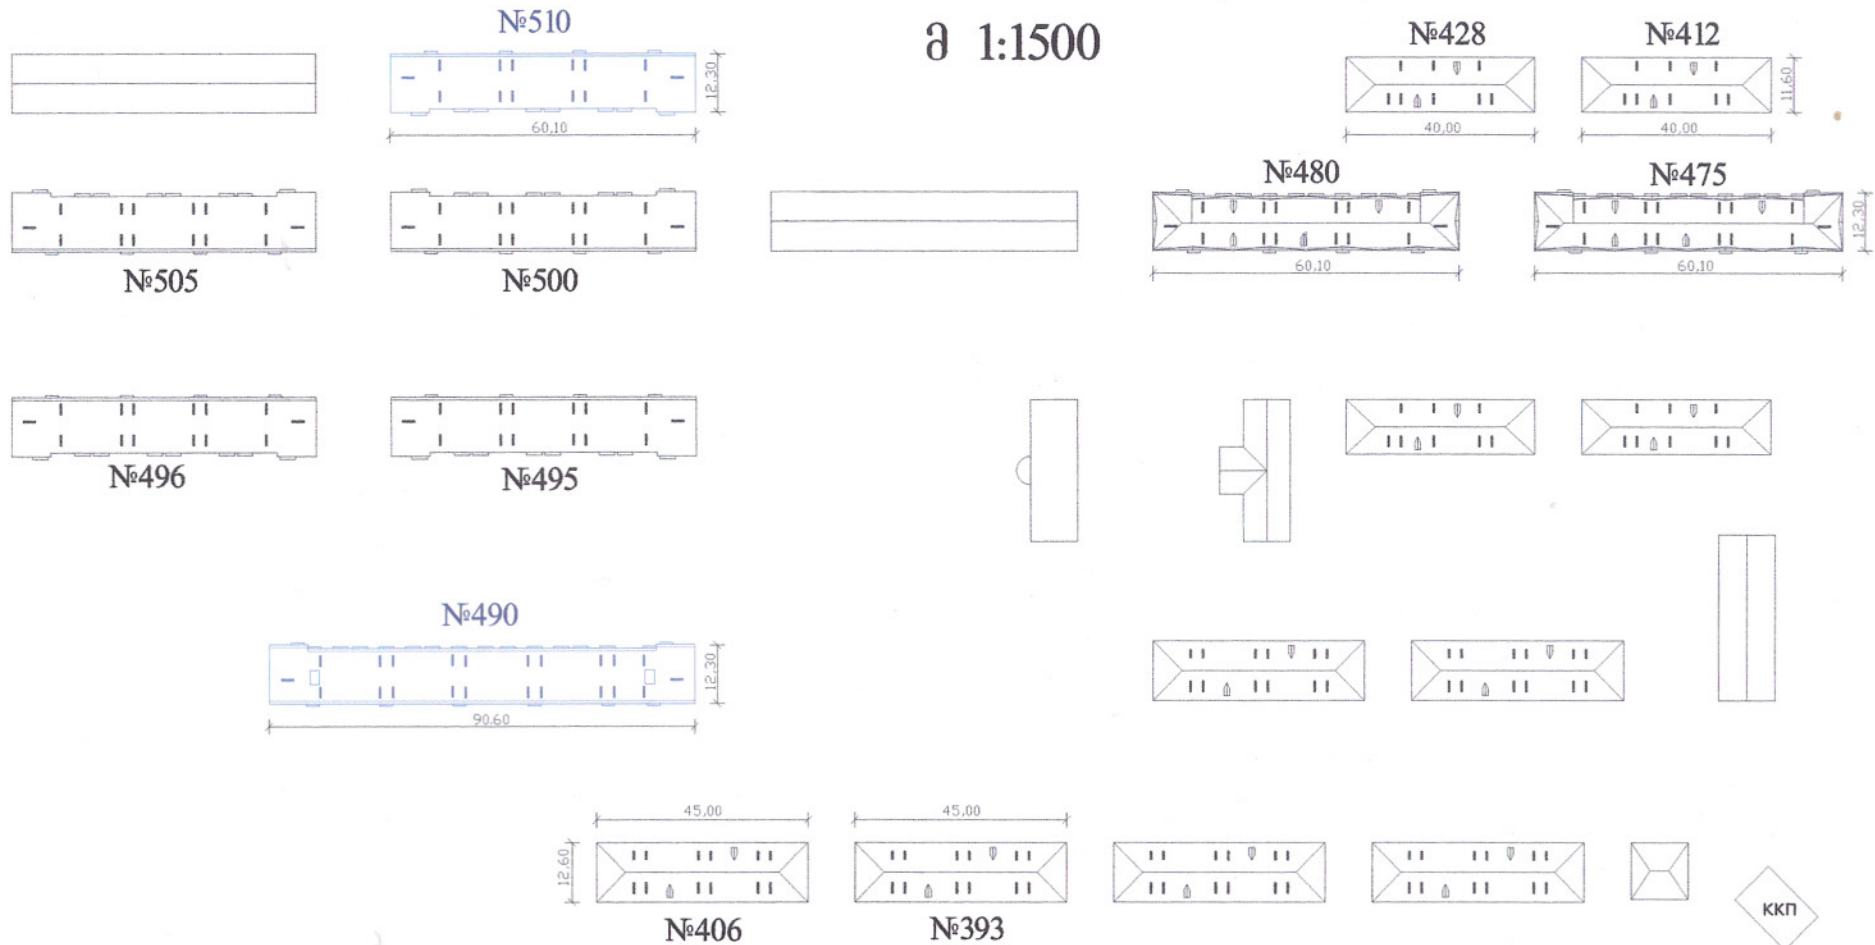

საპროექტო სახურავები
№490 №510

ახალქალაქის მუნიციპალიტეტის					
ყოფილი სამხედრო ბაზის ტერიტორიაზე მრავალსართულიანი საცხოვრებელი სახლების სახურავების					
"ახალქალაქის მუნიციპალიტეტის გამგეობა"			სახურავის გეგმა		
			თარიღი	მასშტაბი	ფურცელი
				მ 1:1500	