


ბრძოვის პრეზენტაცია 2-240 (N562-დან N569-მდე)

მასშტაბი 1:300
პრო. 1:1000

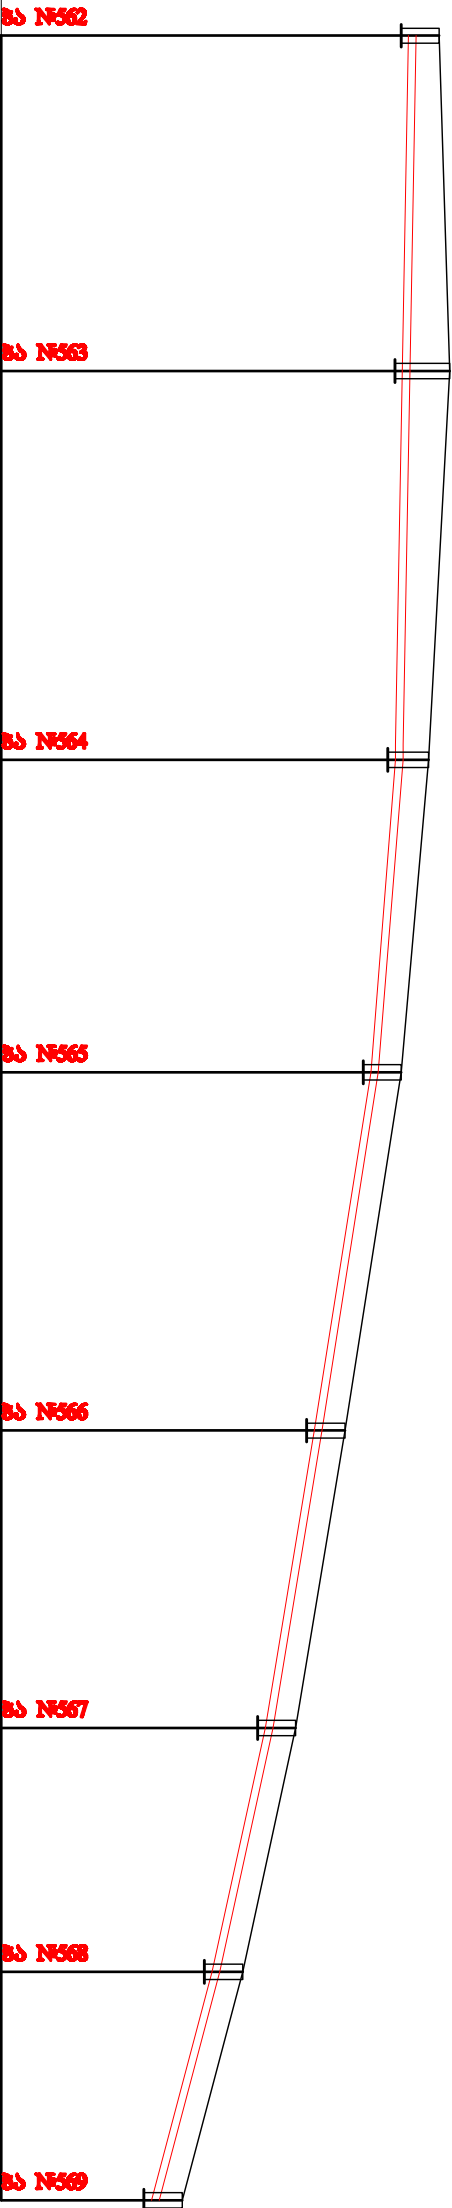

მიწის მასალა დამ. სივრ.	საპტ. მონტ. მონტ. d=200 88 l=284 8											
მიწის ჩაღრმავება	1.7	2.36	1.8	1.7	1.7	1.7	1.7	1.7				
მიწის ძირის ნიშნული	555.52	555.28	555	554.03	551.81	549.88	547.79	545.41				
მიწის ზედაპირის ნიშნული	557.22	557.64	556.8	555.73	553.51	551.58	549.49	547.11				
მანძილები	44	51	41	47	39	32	30					
სიგრძე	95	0.0055	41	0.0236	47	0.0472	39	0.0495	32	0.0653	30	0.0793

- შენიშვნები:
- ნასახების ჩამონათვალი და მოკლე განმარტებითი ბარათი ინახული ფ. № 1
 - მიწის 1.5 მ-ზე მეტი ჩაღრმავების შემთხვევაში გამოყენებული იქნება კედლები
 - განმარტებითი ადგილები დაზუსტდება ადგილზე.
 - სამშენაობის დაწყების წინ გამოასრულები იქნას არსებული მიწისქვეშა გეგმა კონსტრუქციების ორგანიზაციების წარმომადგენლები გადაწყვიტონ ადგილების დასაზუსტებლად და შესაბამისებლად.
 - მშენებლობის დროს დაცული იქნას უსაფრთხოების წესები.



საინჟინერო კომპანია

შ. კ. ს. "LMC"

GEORGIA TBILISI, Ir. Abashidze
Tel: (+995 32) 291 22 99;
LMC.LTD2011@gmail.com

სტრუქტურული ინჟინერები

№ - III	№ - IV
---------	--------

გრძლივი პროექტი

დირექტორი	დ. ჩახავაძე	
პროექტის მთ. ინჟინერი	ნ. ჩახავაძე	
შეასრულა	ნ. ბერუაძე	