


ပိဋကတ်ဒီဝ ပိဋကတ်ဒီဝ ၁-၂-၄၀ (N°575-အေ၁၆ N°581-အေ၅)

பெரியபெரிய	பெரிய. 1:300
பெரிய. 1:1000	

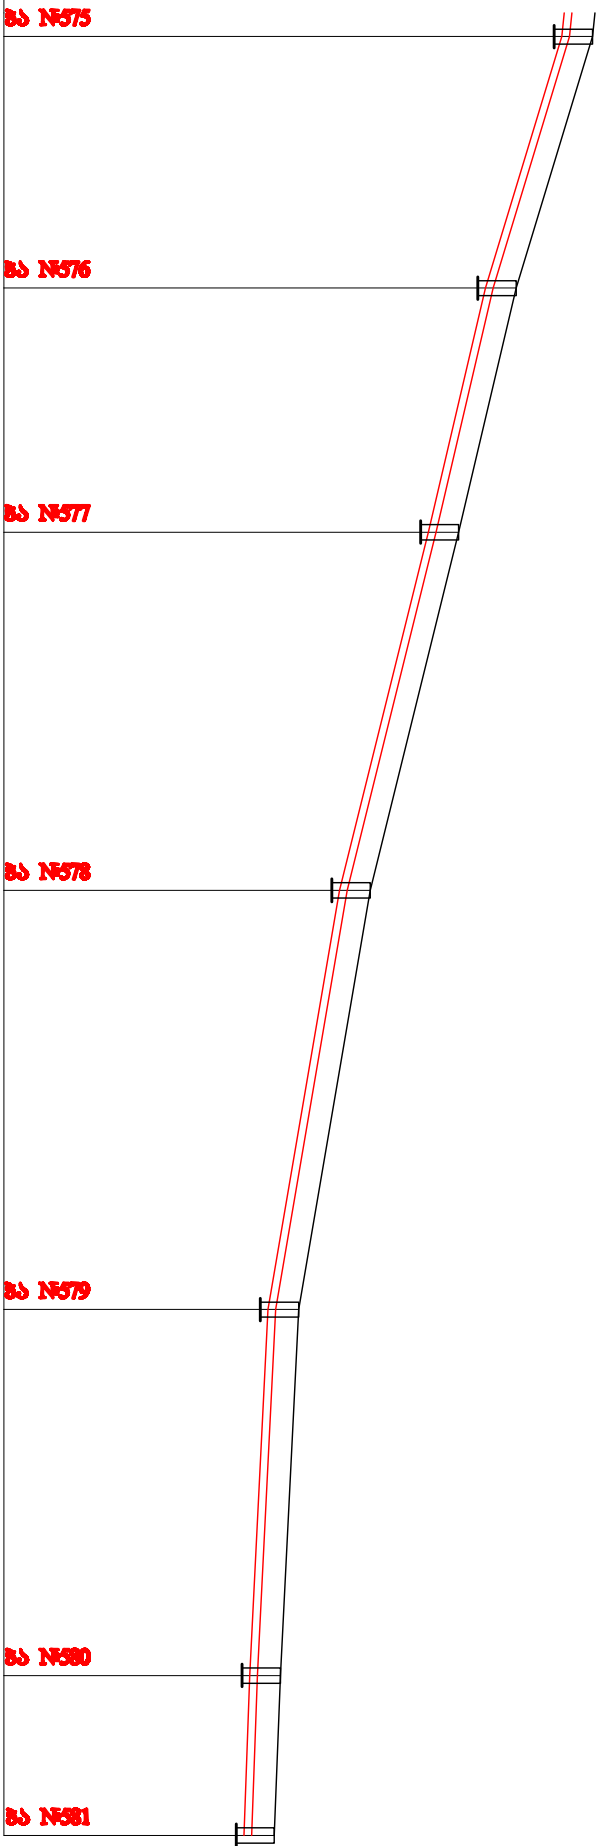

მილის მასალა დაბ. სიგრ.		საპრ. გოფრ. 80ლ0 d=200 mm l=236 ვ					
მილის ჩაღრმავება	1.7	1.7	1.7	1.7	1.7	1.7	1.7
მილის ძირის სიშეუდო	531.45	528.45	526.19	522.70	519.89	519.17	518.94
მიწის ზედაპირის სიშეუდო	533.15	530.15	527.89	524.4	521.59	520.87	520.64
მანძილები	33	32	47	55	48	21	
	0.0909	0.0706	0.0743	0.0511	0.015	0.011	
სიგრძე	33	32	47	55	48	21	

3360336360:

1. ნასაზღვრების ჩამონათვალი და მოკლულ განმარტებითი ბარათი იხილეთ ფ. № 1
2. მიღლის 1,5 მ-ზე მეტი ჩაღრმავების შეთიზვევაში გაბეგრდეს თხრილის კედლები განმარტებების ადგილიდან გარეშა დაშუქდეს ადგილზე
3. სამუშაოების დაწყების წინ გამოძახებული იქნას არსებული მიწისქვეშა ყველა კაოქინგაციების წარმომადგენლები გადასვლით ადგილებს დასაშუქებლად და შესათანებებლად.
4. მშენებლობის დროს დაკრული იქნას უსაფრთხოების წესები.
- 5.

	შ. პ. ბ. "LMC"	
	GEORGIA TBILISI, Jr. Abashidze Tel: +995 321 291 22 99; LMCID2011@gmail.com	
	№ - 113	№ - 141

გრ/ზ/ი პროფილი	
დამკვეთი	დ. ჩახავაშვილი
პროექტის მფ.	ნ. ჩალაძე
ივერიგო	
შეასრულა	ნ. პეტრუშვიდი
	ნ. გიგინეიშვილი