გრძივი პროფილი კ-2-40 (№585-დან №589დე)

მასშტაბი ვერ. 1:300
ჰორ. 1:1000

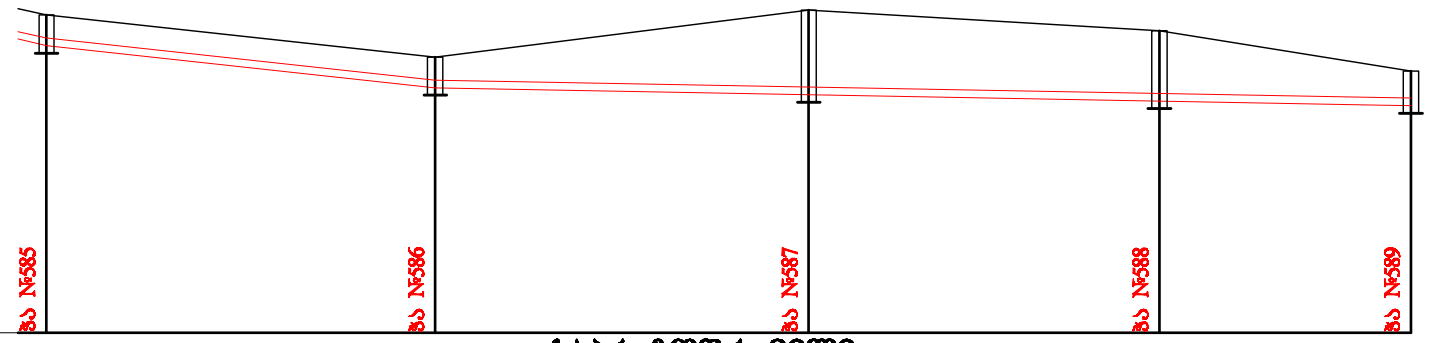

მილის მასალა დიამ. სიგრ.	საპრ. ბოფრ. მილი *d*=200 მმ *l*=179 მ				
მილის ჩაღრმავება	1.7	1.7	3.83	3.26	1.85
მილის ძირის ნიშნული	510.81	509.15	508.88	508.63	508.45
მიწის ზედაპირის ნიშნული	512.51	510.85	512.71	511.89	510.3
მანძილები	51	49	46	33	
სიგრძე	51 / 0.0325	128 / 0.0055			

შენიშვნები:

1. ნასაზების ჩამონათვალი და მოკლე განმარტებითი ბარათი იხილეთ ფ. № 1
2. მილის 1.5 მ-ზე მეტი ჩაღრმავების შემთხვევაში გამაგრდეს თხრილის კედლები
3. განშტოებების ადგილმდებარეობა დაზუსტდეს ადგილზე.
4. სამუშაოების დაწყების წინ გამოძახებული იქნას არსებული მიწისქვეშა ყველა კომუნიკაციების ორგანიზაციების წარმომადგენლები გადაკვეთის ადგილების დასაზუსტებლად და შესათანხმებლად.
5. მშენებლობის დროს დაცული იქნას უსაფრთხოების წესები.

შ. პ. ს. "L M C"
GEORGIA TBILISI. ir. Abashidze St.
Tel: (+995 32) 291 22 99;
LMCLTD2011@gmail.com

ფურცელი	ფურცლები
№ - 115	№ - 141

grZivi profili

დირექტორი	დ. ჩახვაშვილი	
პროექტის მთ. ინჟინერი	ნ. ჩალაძე	
შეასრულა	ნ. ბექურიძე	