


3-2-50 (N#637-95 N#641-99)

ಪಿಎಫ್.ಎಂ	ಪ್ರಾ. 1:300 ಪ್ರಾ. 1:1000
----------	-----------------------------

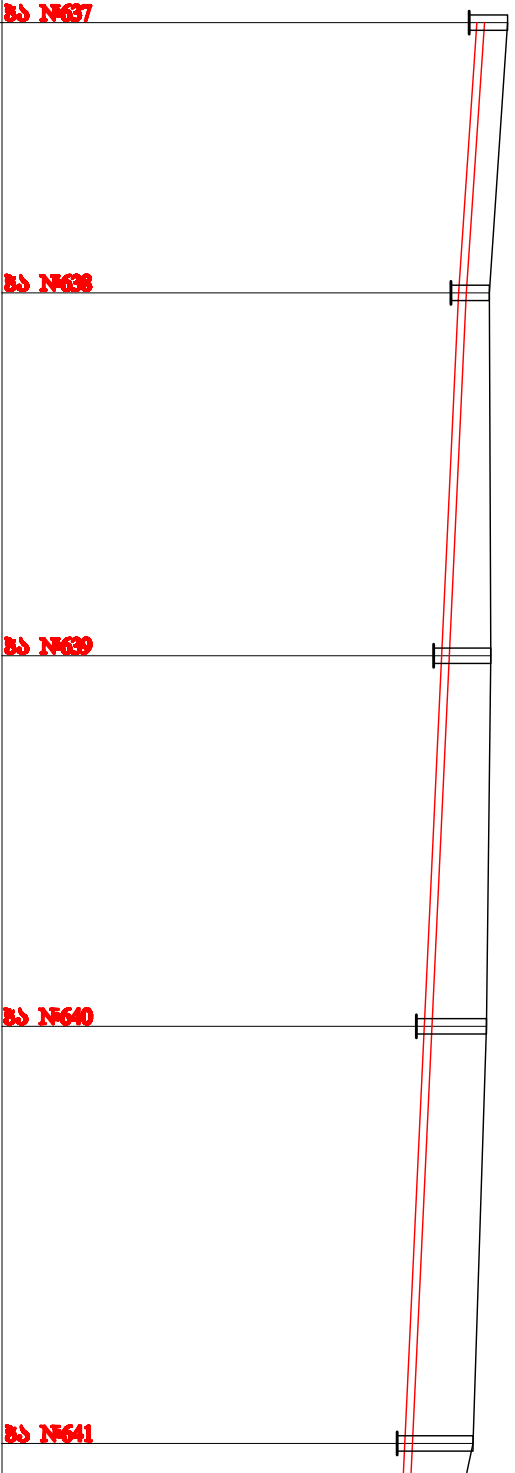

მიწის მასალა დამ. სივრ.		საპრ. გ(რ)ვრ. 80ჲ0 d=200 მმ l=184 მ			
მიწის ჩაღრმავება	1.7	1.7	2.41	2.92	3.16
მიწის ძირის ნიშნული	517.95	517.24	516.58	515.91	515.15
მიწის ზედაპირის ნიშნული	519.65	518.94	518.99	518.83	518.31
მანძილები	35	47	48	54	
სიგრძე	35 0.0203	178			

3360336360:

1. ნახაზების ჩამონათვალი და მოკლე განმარტებითი ბარათი იხილეთ ფ. № 1
2. მილოს 1,5 მ-ზე მეტი ჩაღრმავების შეთხვევაში გამყარეს თხრილის კედლები
3. განტოლებების აღვლილუბარება დაწესდება აღვილზე
4. საშუალოების დაწესების წინ გამოთხეული იქნას არსებული მიწისქვეშა წყლა კონკრეტულების ორგანიზაციების

	შპს "LMC"	
	GEORGIA, TBILISI, ir. Abashidze Tel: +995 32 291 22 99; LMCL.TB2011@gmail.com	
გრ ჰივი პროფილი	№ - 127	№ - 141