





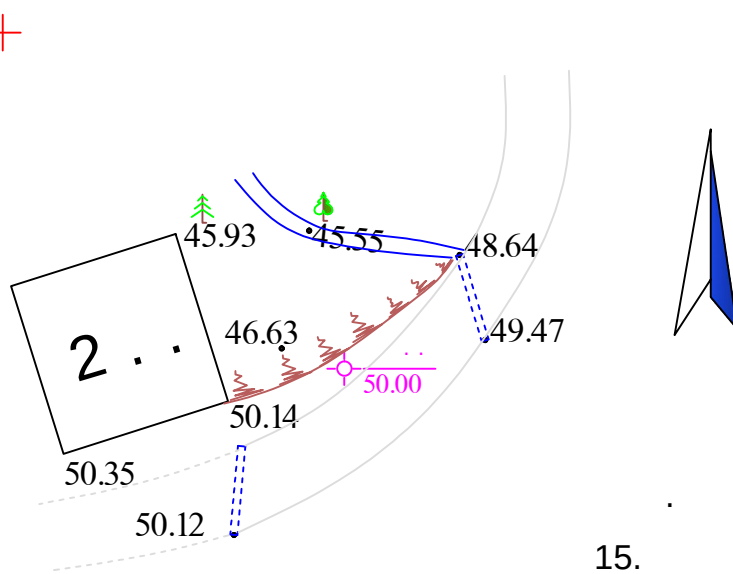

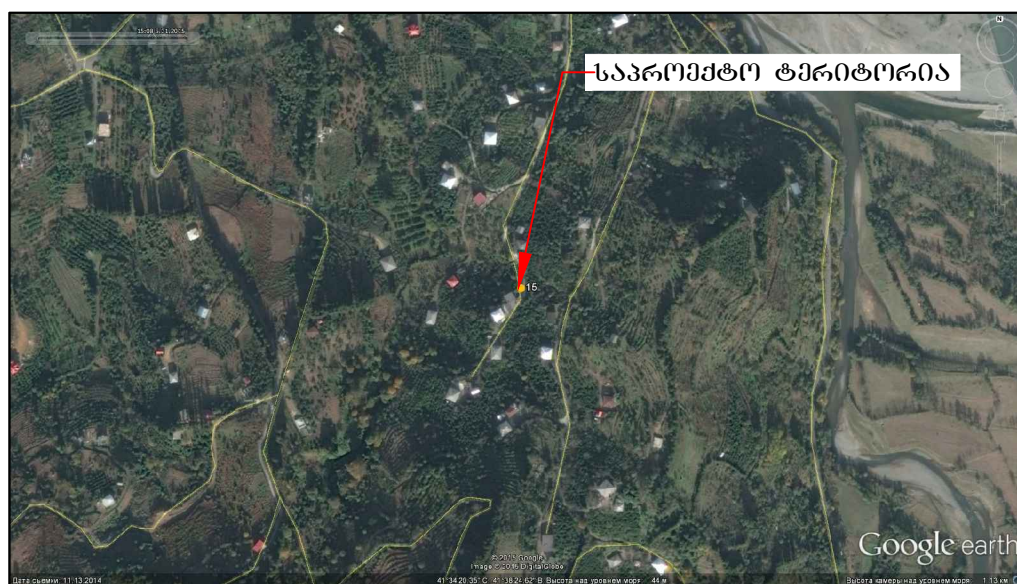


სიტუაციური გეგმა



ԼՍՈՒՄՆԵՐԻ ԴԵՐՈՒՄ, ԵՆԻՍՏՐՈՒՄ ԵՎ ԶԵՆԱԿԵՐՈՒՄ Օ.Ձ. "ԶԵԱԼՄ ԶԵԱՅԻՐՈՒՄ" ԵՆԻՍՏՐՈՒՄԸՆԴՐՈՒ ԵՄԻՏՈՒՄ 6000. ԺԱՅՈՒՅՈՒ Տ. ԶԻՐԱՅՆԱԵԼՈՒ Տ. ՈՒՄ 150 ԹԻՒՆ. 599-15-23-25 E.mail: zaalmac@gmail.com		ԼՐՈՒՄԴԵՐՈՒՆ: Դ. ԶԵԱՅԻՐՈՒՄ ԶԵ. ՆԱԴԵՐՈՒՄ Դ. ԶԵԱՅԻՐՈՒՄ ԵՐՈՒՄԵՐԱԶՄԻ: Մ. ԶՆԱԿԵՐՈՒՄԿԱՐԴ	ԶԵՆԱԿԵՐՈՒՄ ԵՆԻՍՏՐՈՒՄԸՆԴՐՈՒ ԵՄԻՏՈՒՄԵՐՈՒՄ ԶԵԱՅԻՐՈՒՄԸՆԴՐՈՒ ԵՄԻՏՈՒՄԸՆԴՐՈՒՄ ԶԵԱՅԻՐՈՒՄԸՆԴՐՈՒ ԵՄԻՏՈՒՄԸՆԴՐՈՒՄ ԶԵԱՅԻՐՈՒՄԸՆԴՐՈՒ ԵՄԻՏՈՒՄԸՆԴՐՈՒՄ	ԲԱՅՈՒՄԵՐԱՆ ԶԵՆԱԿԵՐՈՒՄ ԵՆԻՍՏՐՈՒՄԸՆԴՐՈՒ ԵՄԻՏՈՒՄԸՆԴՐՈՒՄ ԵՄԻՏՈՒՄԸՆԴՐՈՒ ԵՄԻՏՈՒՄԸՆԴՐՈՒՄ ԵՄԻՏՈՒՄԸՆԴՐՈՒ ԵՄԻՏՈՒՄԸՆԴՐՈՒՄ	ԶԵԱՅԻՐՈՒՄ № -15- Ժ-Ի ԶԵԱՅԻՐՈՒՄ ԶԵԱՅԻՐՈՒՄ
--	--	--	--	---	---

სანიაღვრე მილი
D=400. L=13.

რკინაბეტონის საყრდენი კედელი
H=1.5. L=5.

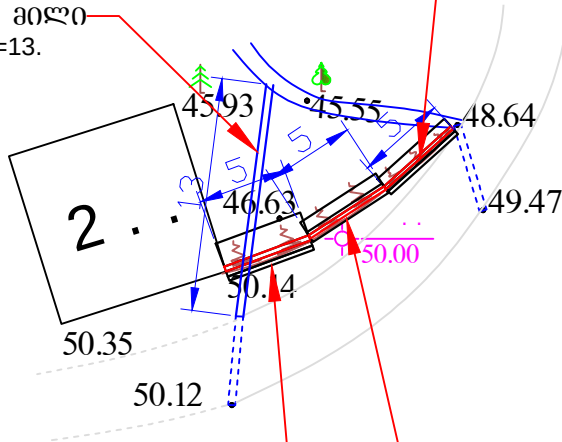


15.

რკინაბეტონის საყრდენი კედელი
H=2. L=5.

რკინაბეტონის საყრდენი კედელი
H=3. L=5.



H=50.00

კედ.- H=3. L=5. კედ.- H=2. L=5. კედ.- H=1.5. L=5. მილი - D=400. L=13.

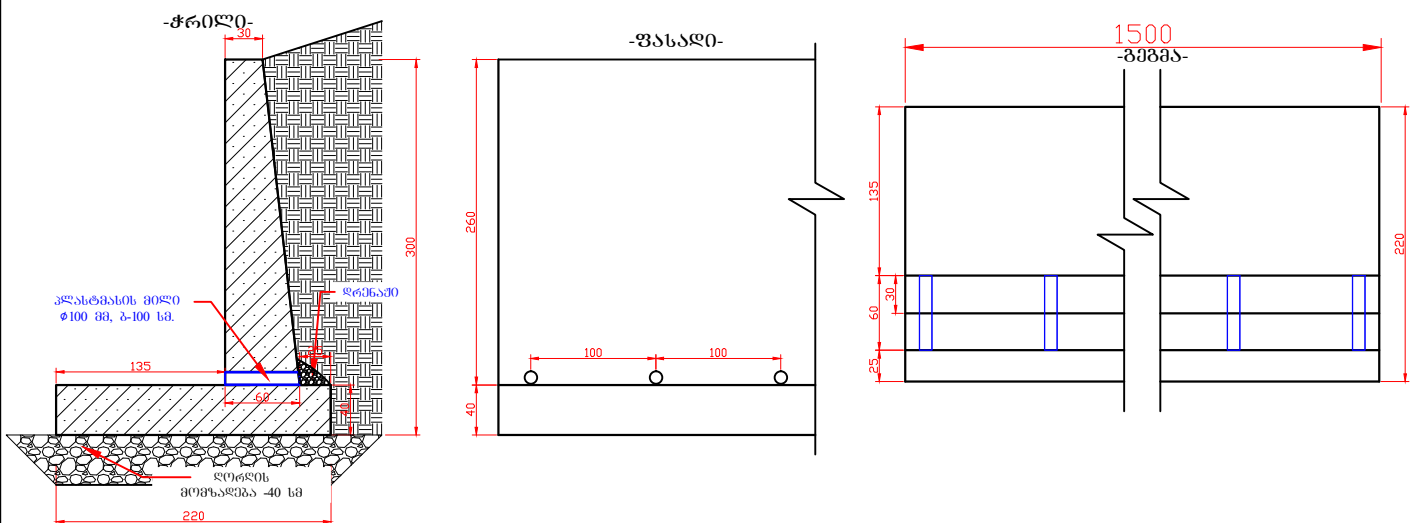

საპროექტო შრომის შესრულება და მომსახურება ი.პ. "ზაალ ჯაფარიძე" საპროექტო. გათვლილი 6000. ქ.ბათუმი 3. გორგასალის ქ. №150 მ/ბ. 599-15-23-25 E-mail: zaalmac@gmail.com		დირექტორი: ზ. ჯაფარიძე პრ. ავტორი: ზ. ჯაფარიძე ტროპრაფი: თ. გუნიბაძე	შენიშვნა სამშენაუროს მუშაობების დაწყება პროექტის შესრულება 2014 წლის ოქტომბერ-ნოემბრის სემინარში შეუძლია მონაწილეობა მონაწილეობისთვის. შეგნაობისათვის კომპლექსის მომსახურება	ფინანსური მოსაზრება სამშენაუროს მუშაობების დაწყება საქმიანობის დაწყება, სადაც განმარტების შედეგად განმარტების მ. 1:250	პროექტი № -15- თარიღი 2015 სტადია ა.ა.	ფურცელი ბ-1 ფურცლის-მნიშვნელობა
---	--	---	--	--	---	---

რპინაბეტონის საყრდენი კედელი - H=3. L=5.

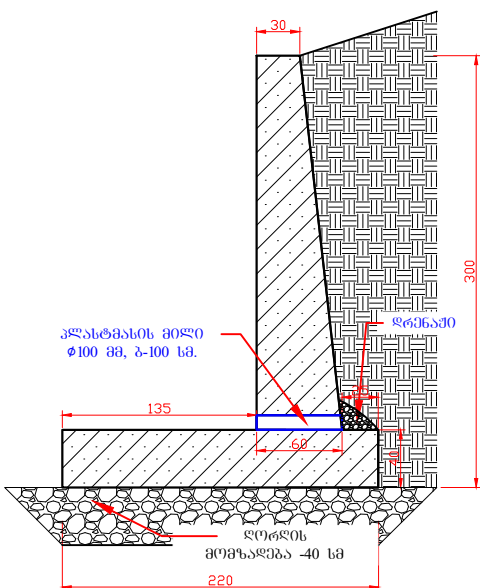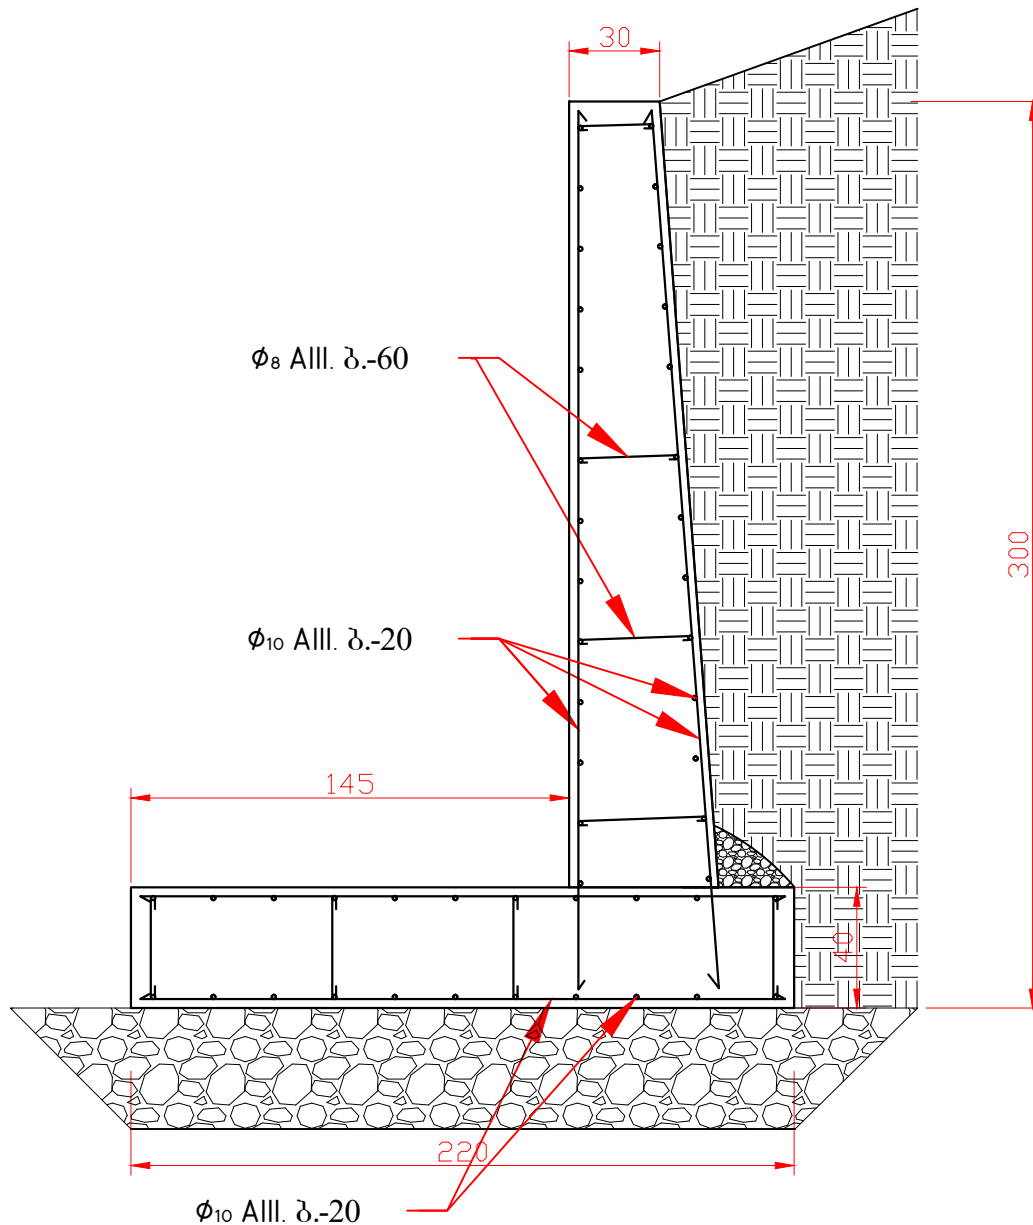


მასალის ხარჯი ერთ ბრძოვ მეტრზე სიმაღლით 3 მ.:

- 1) ქვიშა-ხრეშოვანი ბაღიშის მოწყობა დატკეპნვით – 0.95 კუბ.მ.
- 2) რ.ბ.-ის საყრდენი კედლის საძირკველი და ტანი მოეწყოს B-20 კლასის ბეტონით,
ბეტონის ხარჯი შეადგენს – 2.1 კუბ.მ.
არმატურის ხარჯი შეადგენს – 80 კგ.
- 3) საღრენაჟე ღორღის მოწყობა – 0.2 კუბ.მ.
- 4) საღრენაჟე კლასტმასის მილი – Ø100 – 0.6 ბრძ.მ.

[illegible]

რპინაგპტონის საჟღენი კედელი - H=2. L=5.

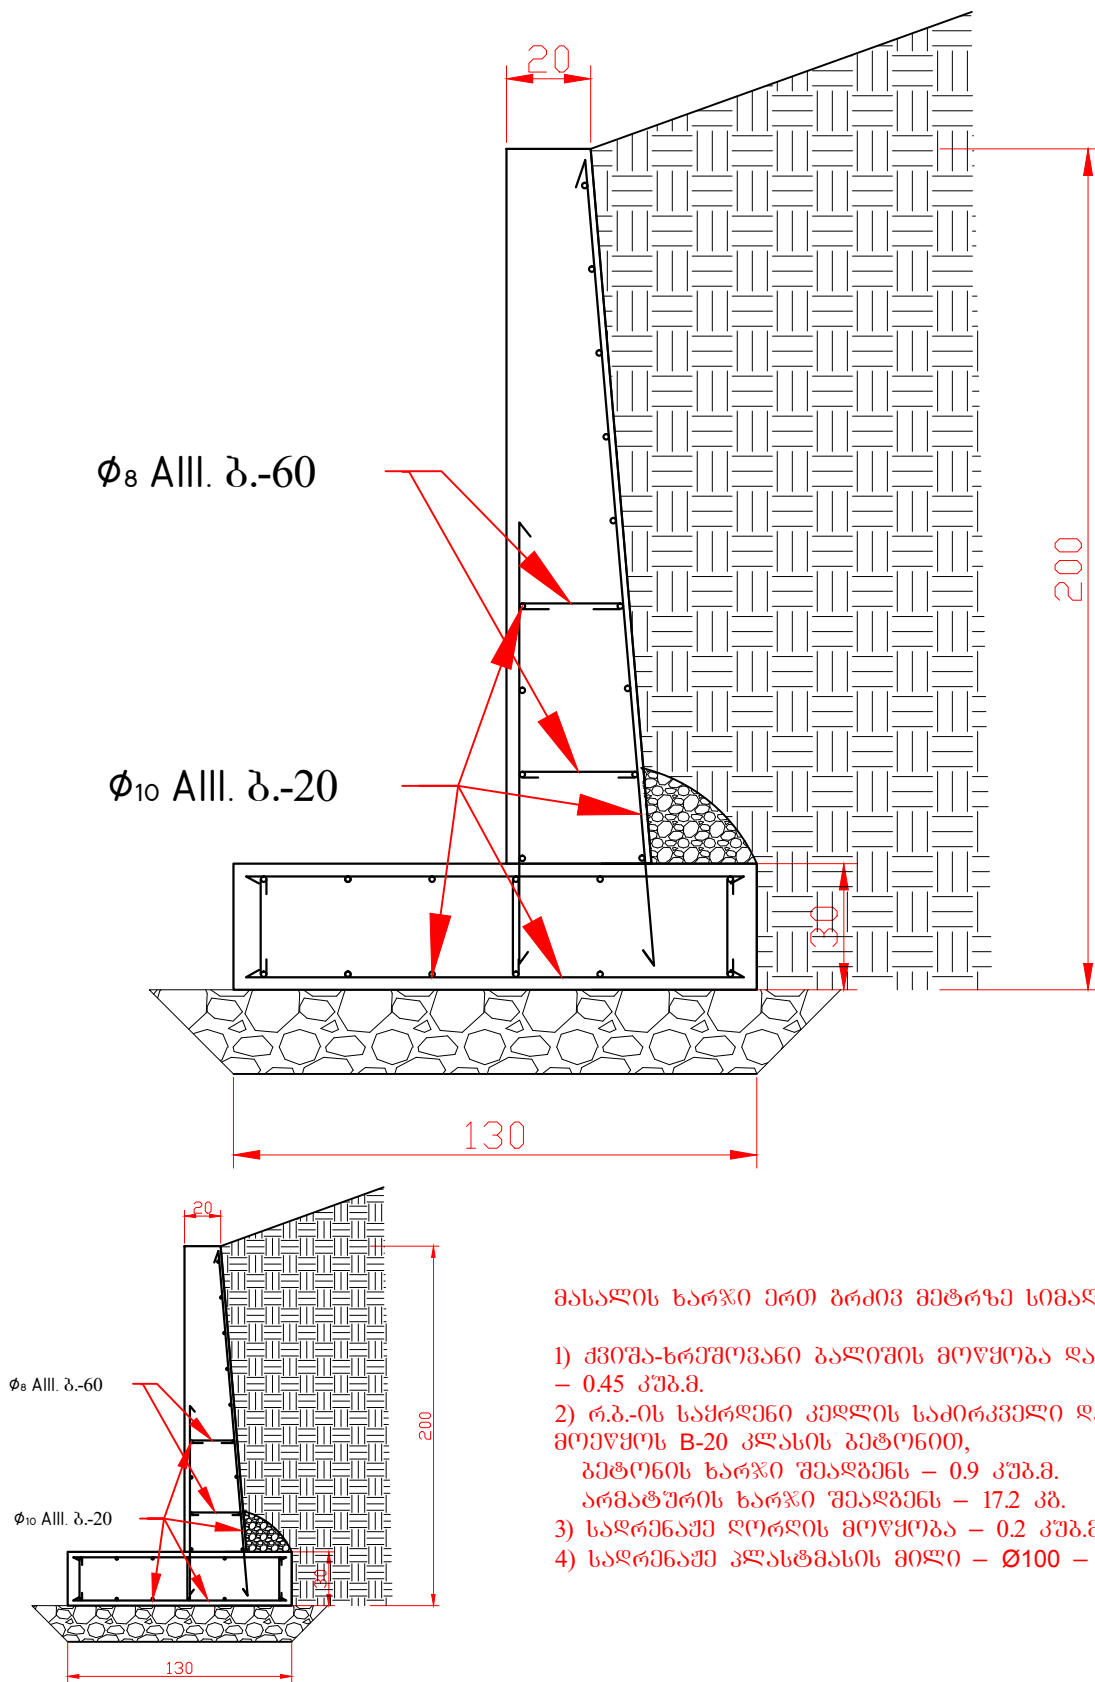


მასალის ხარჯი ერთ ბრძოვ მეტრზე სიმაღლით 2 მ.:

- 1) ძვირფას-ბრეშოვანო პალეოსის მოწყობა ღატკეპნით – 0.45 კუბ.მ.
- 2) რ.გ.-ის საყრდენი კედლის საძირკველი და ტანო მოეწყოს B-20 კლასის გეპონით,
გეპონის ხარჯი შეადგენს – 0.9 კუბ.მ.
არმატურის ხარჯი შეადგენს – 17.2 კგ.
- 3) საღრენაჟი ღორღის მოწყობა – 0.2 კუბ.მ.
- 4) საღრენაჟი კლასტმასის მილი – Ø100 – 0.4 ბრძ.მ.

საკრებულო შეიქმნა 2015 წლის 12 თვის 15-დღის განმავლობაში 0.0 "ზეალ ჯეოგრაფიკი" სამართლებრივი, ბათონი 6000. ქ.ბათონი 3. მისამართი 10 მ. №150 მის. 599-15-23-25 E-mail: zaalmac@gmail.com		ღირებულება: №. აუტორიტი არ. ადრესი: №. აუტორიტი ძირსტრუქტურა: ა. აუტორიტი	სასაბუთო ხელშეკრულება მუშაობის პერიოდში არსებული სასაბუთო 2014 წლის, უმცირესობის შემთხვევაში, სასაბუთო უმცირესობის შემთხვევაში, სასაბუთო	უმცირესობის შემთხვევაში ხელშეკრულება მუშაობის პერიოდში ხელშეკრულება მუშაობის პერიოდში ხელშეკრულება მუშაობის პერიოდში	არსებული №. -15- 2-2 2015 უმცირესობის ა.ა.
--	--	--	--	---	---

რკინაბეტონის საყრდენი კედელი - H=1.5. L=5.

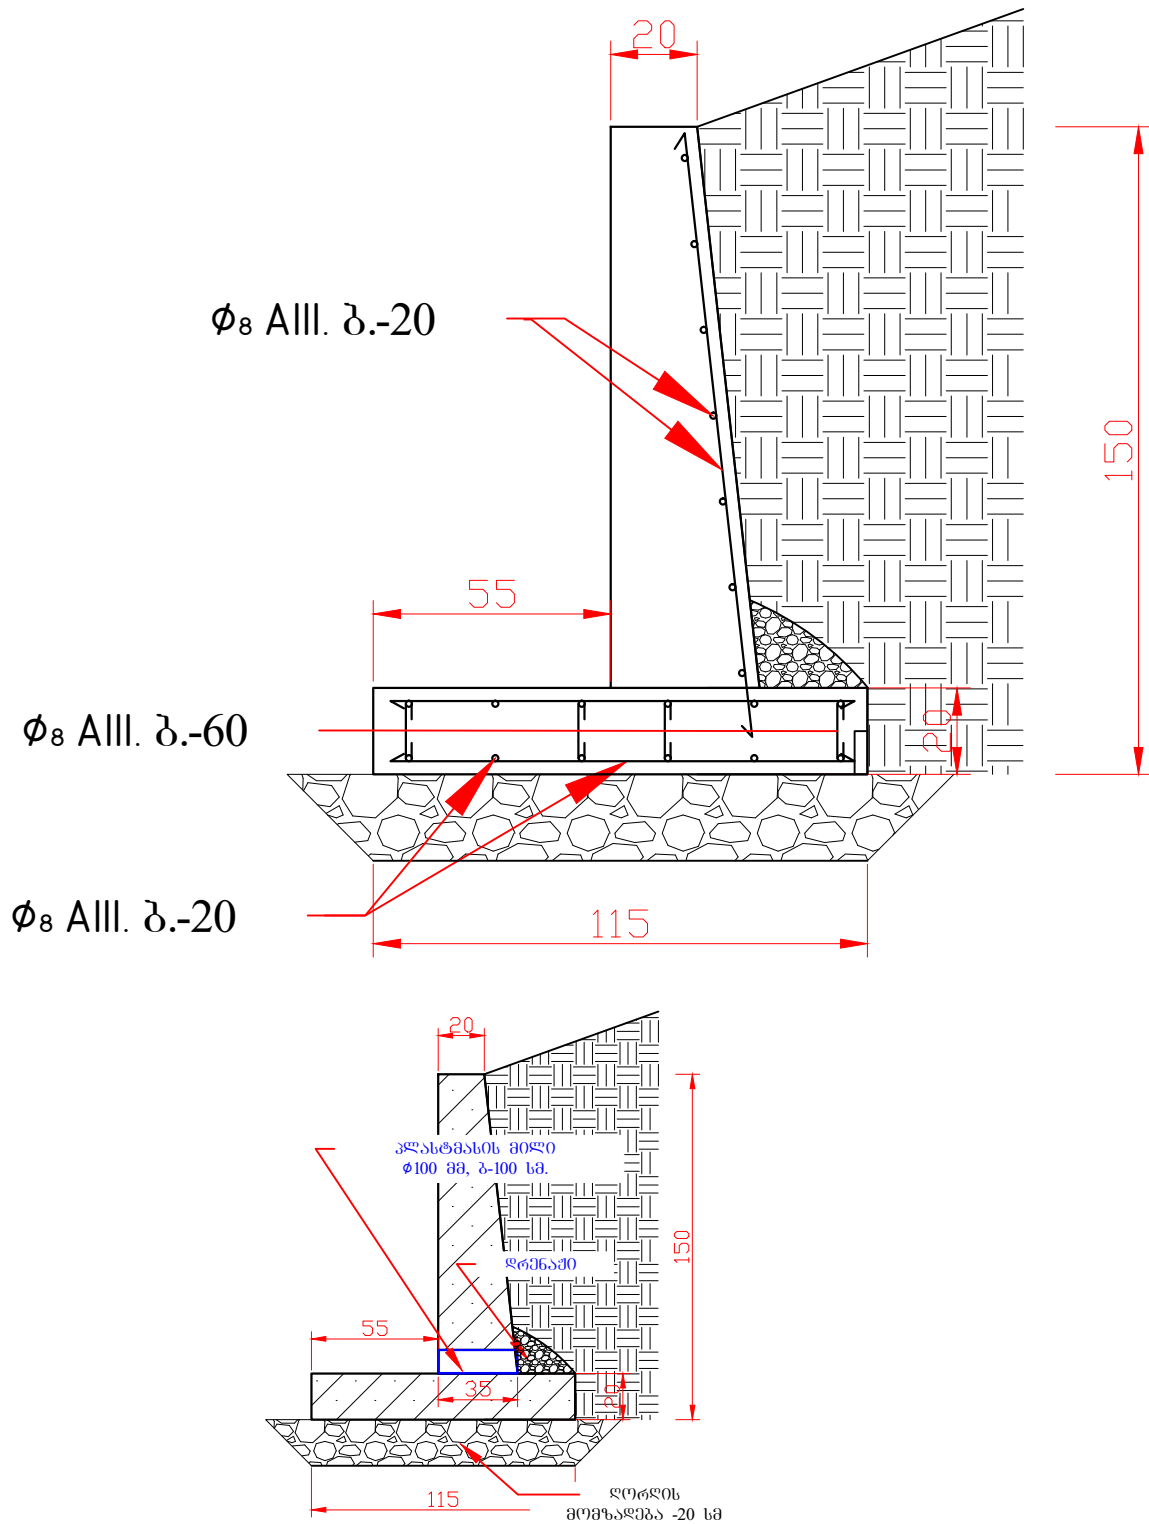

მასალის ხარჯი ერთ ბრძოვ მიტრზე სიმაღლით 1.5 მ.:

- 1) ქვიშა-ბრძოვანი გალიშის მოწყობა ღატკეპნით - 0.27 კუბ.მ.
- 2) რ.ბ.-ის საყრდენი კედლის საძირკველი და ტანი მოწყობა B-20 კლასის ბეტონით, ბეტონის ხარჯი შეადგენს - 0.6 კუბ.მ.
არმატურის ხარჯი შეადგენს - 15.5 კგ.
- 3) საღრმუნაჟი ლორღის მოწყობა - 0.2 კუბ.მ.
- 4) საღრმუნაჟი პლასტმასის მილი - Ø100 - 0.35 ბრძ.მ.

საპროექტო შრომის შესრულება და მისამართი		მომხმარებლის მისამართი		პროექტი	
ი.მ. "ზაალ ჯაფარიძე"		სამშენაუროს მშენიშაველი		პროექტი №	
სამშენაუროს მშენიშაველი		სამშენაუროს მშენიშაველი		-15-	
ქ.ბათუმი 3. გორგასალის ქ. №150		სამშენაუროს მშენიშაველი		2015	
მომ. 599-15-23-25		სამშენაუროს მშენიშაველი		მ.ა.	
E.mail: zaalac@gmail.com		სამშენაუროს მშენიშაველი		მ.ა.	