



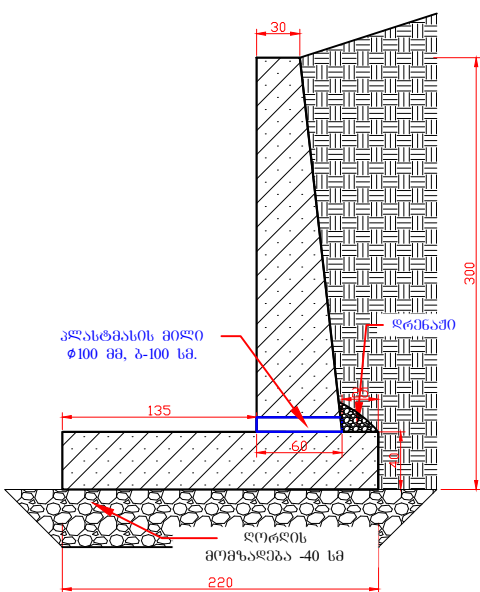

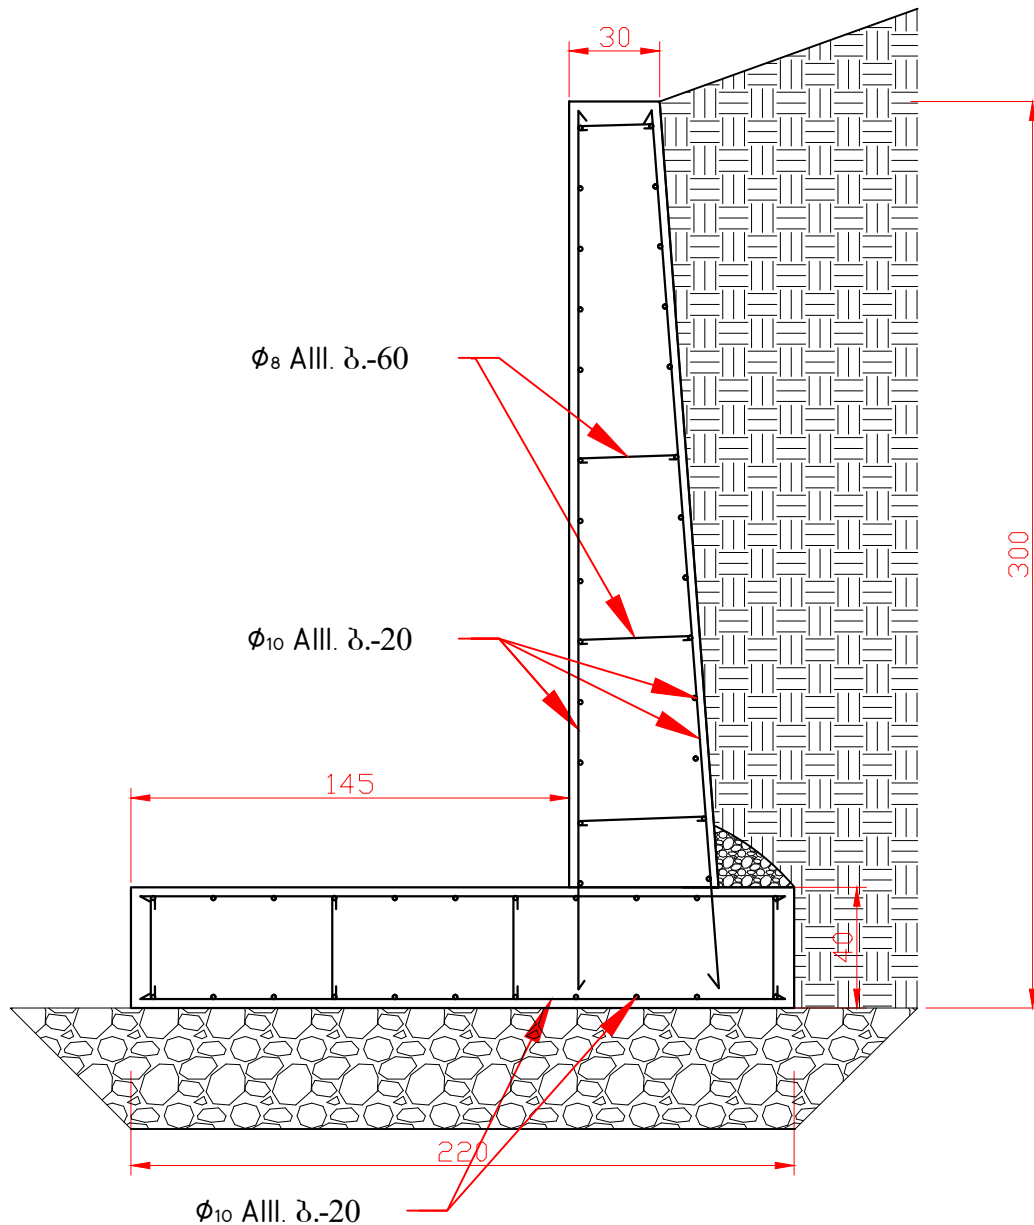

რკინაბეტონის საყრდენი კედელი - H=3. L=15.




მასალის ხარჯი ერთ ბრკივ მეტრზე სიმაღლით 3 მ.:

- 1) ქვიშა-ხრეშოვანი ბაღის მოწყობა დატკეპნით – 0.95 კუბ.მ.
- 2) რ.ბ.-ის საყრდენი კედლის საძირკველი და ტანი მოეწეოს B-20 კლასის ბეტონით, ბეტონის ხარჯი შეადგენს – 2.1 კუბ.მ. არმატურის ხარჯი შეადგენს – 80 კგ.
- 3) საღრმენაშე ღორღის მოწყობა – 0.2 კუბ.მ.
- 4) საღრმენაშე პლასტმასის მილი – Ø100 – 0.6 ბრკ.მ.

საპროექტო შრომის შესრულება და მისამართი ი.პ. "ზაალ ჯაფარიძე" საქართველო. ბათუმი 6000. ქ.ბათუმი 3. გორგასალის ქ. №150 მობ. 599-15-23-25 E.mail: zaalmac@gmail.com	დირექტორი: ზ. ჯაფარიძე პრ. ადმინისტრ: ზ. ჯაფარიძე პრინციპალი: ბ. ჯიშკარაძე	მისამართი სამშენაუროს მუშაობისათვის სამშენაუროს მუშაობისათვის 2014 წლის რეგულაციების საფუძველზე შენიშვნა: მასშტაბი 1:50	მისამართი სამშენაუროს მუშაობისათვის სამშენაუროს მუშაობისათვის სამშენაუროს მუშაობისათვის სამშენაუროს მუშაობისათვის	პროექტი № -14- თარიღი 2015 სტადია მ.პ. ფურც. კ-1 ფურც.ში
--	--	--	--	---

რკინაბეტონის საფრდენი კედელი - H=1.5. L=13.

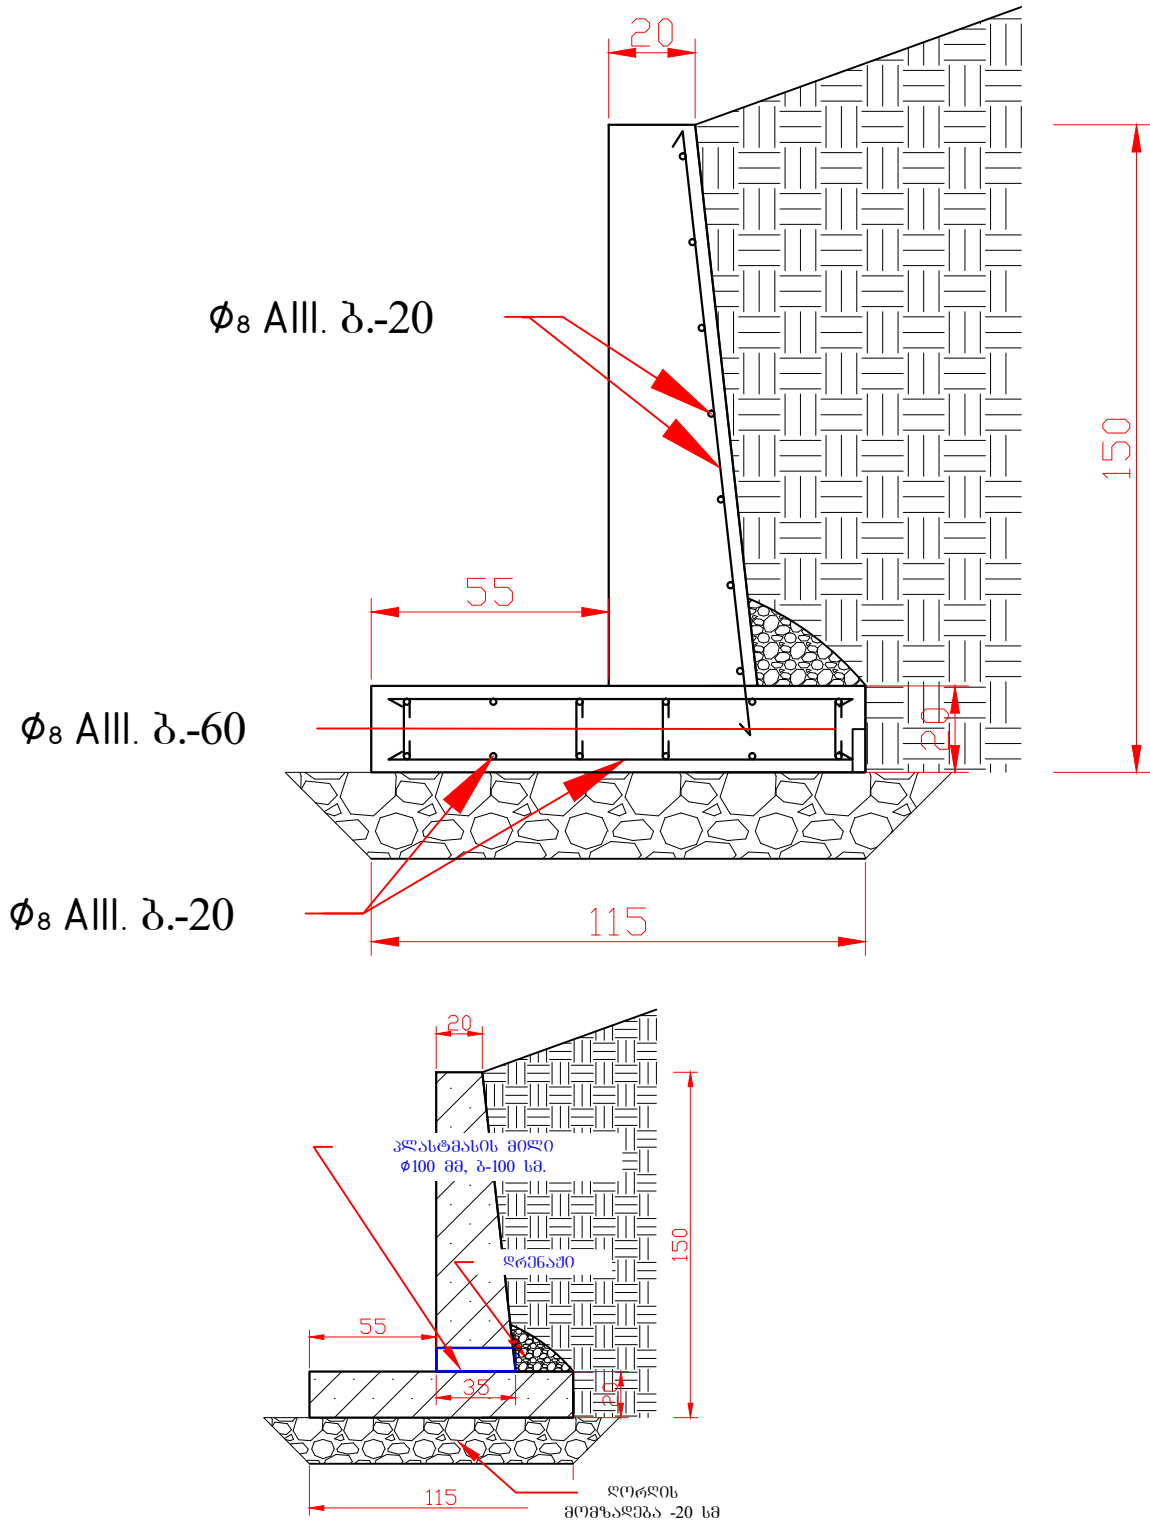

მასალის ხარჯი ერთ ბრძოვს მიმართ სიმაღლით 1.5 მ.:

- 1) მჭობა-ხრეშოვანი გალიშის მოწყობა დატკეპნით – 0.27 კუბ.მ.
- 2) რ.ბ.-ის საყრდენი კედლის საძირკველი და ტანი მოეწვოს B-20 კლასის ბეტონით, ბეტონის ხარჯი შეაღებნს – 0.6 კუბ.მ.
არმატურის ხარჯი შეაღებნს – 15.5 კგ.
- 3) საღრენაჟი ღორღის მოწყობა – 0.2 კუბ.მ.
- 4) საღრენაჟი კლასტიკისის მილი – Ø100 – 0.35 ბრკ.მ.

სამხრეთი უბნის მასშტაბი და მდებარეობა		მასშტაბი		რამდენიმე მასშტაბი		პროექტი		პროექტი	
0.2 "ყვანა ჯვარადი" სამხრეთი უბნის მასშტაბი და მდებარეობა მ. 599-15-23-25 E-mail: zaalmac@gmail.com		მ. 599-15-23-25 E-mail: zaalmac@gmail.com		მ. 599-15-23-25 E-mail: zaalmac@gmail.com		მ. 599-15-23-25 E-mail: zaalmac@gmail.com		მ. 599-15-23-25 E-mail: zaalmac@gmail.com	