


პროექტის აღწერა

- ⊕ - საპროექტო საპანალიზაციო პა
- ⊞ - არსებული წყლის გაბისტრალის პენტრილის მიღისა
- - გეო. მონოლითური ჩამკეპტი 200X200
- ▤ - გეო. ლეპორატიული ფილა სიხ. -6 სმ
- ▨ - შენობ ნაგებობა
- ▩ - ქვიშა
- ×× - არსებული ღობე

26 მასხის ქ. №68/70
ტოპოგრაფიკული გეგმა

მ 1:250

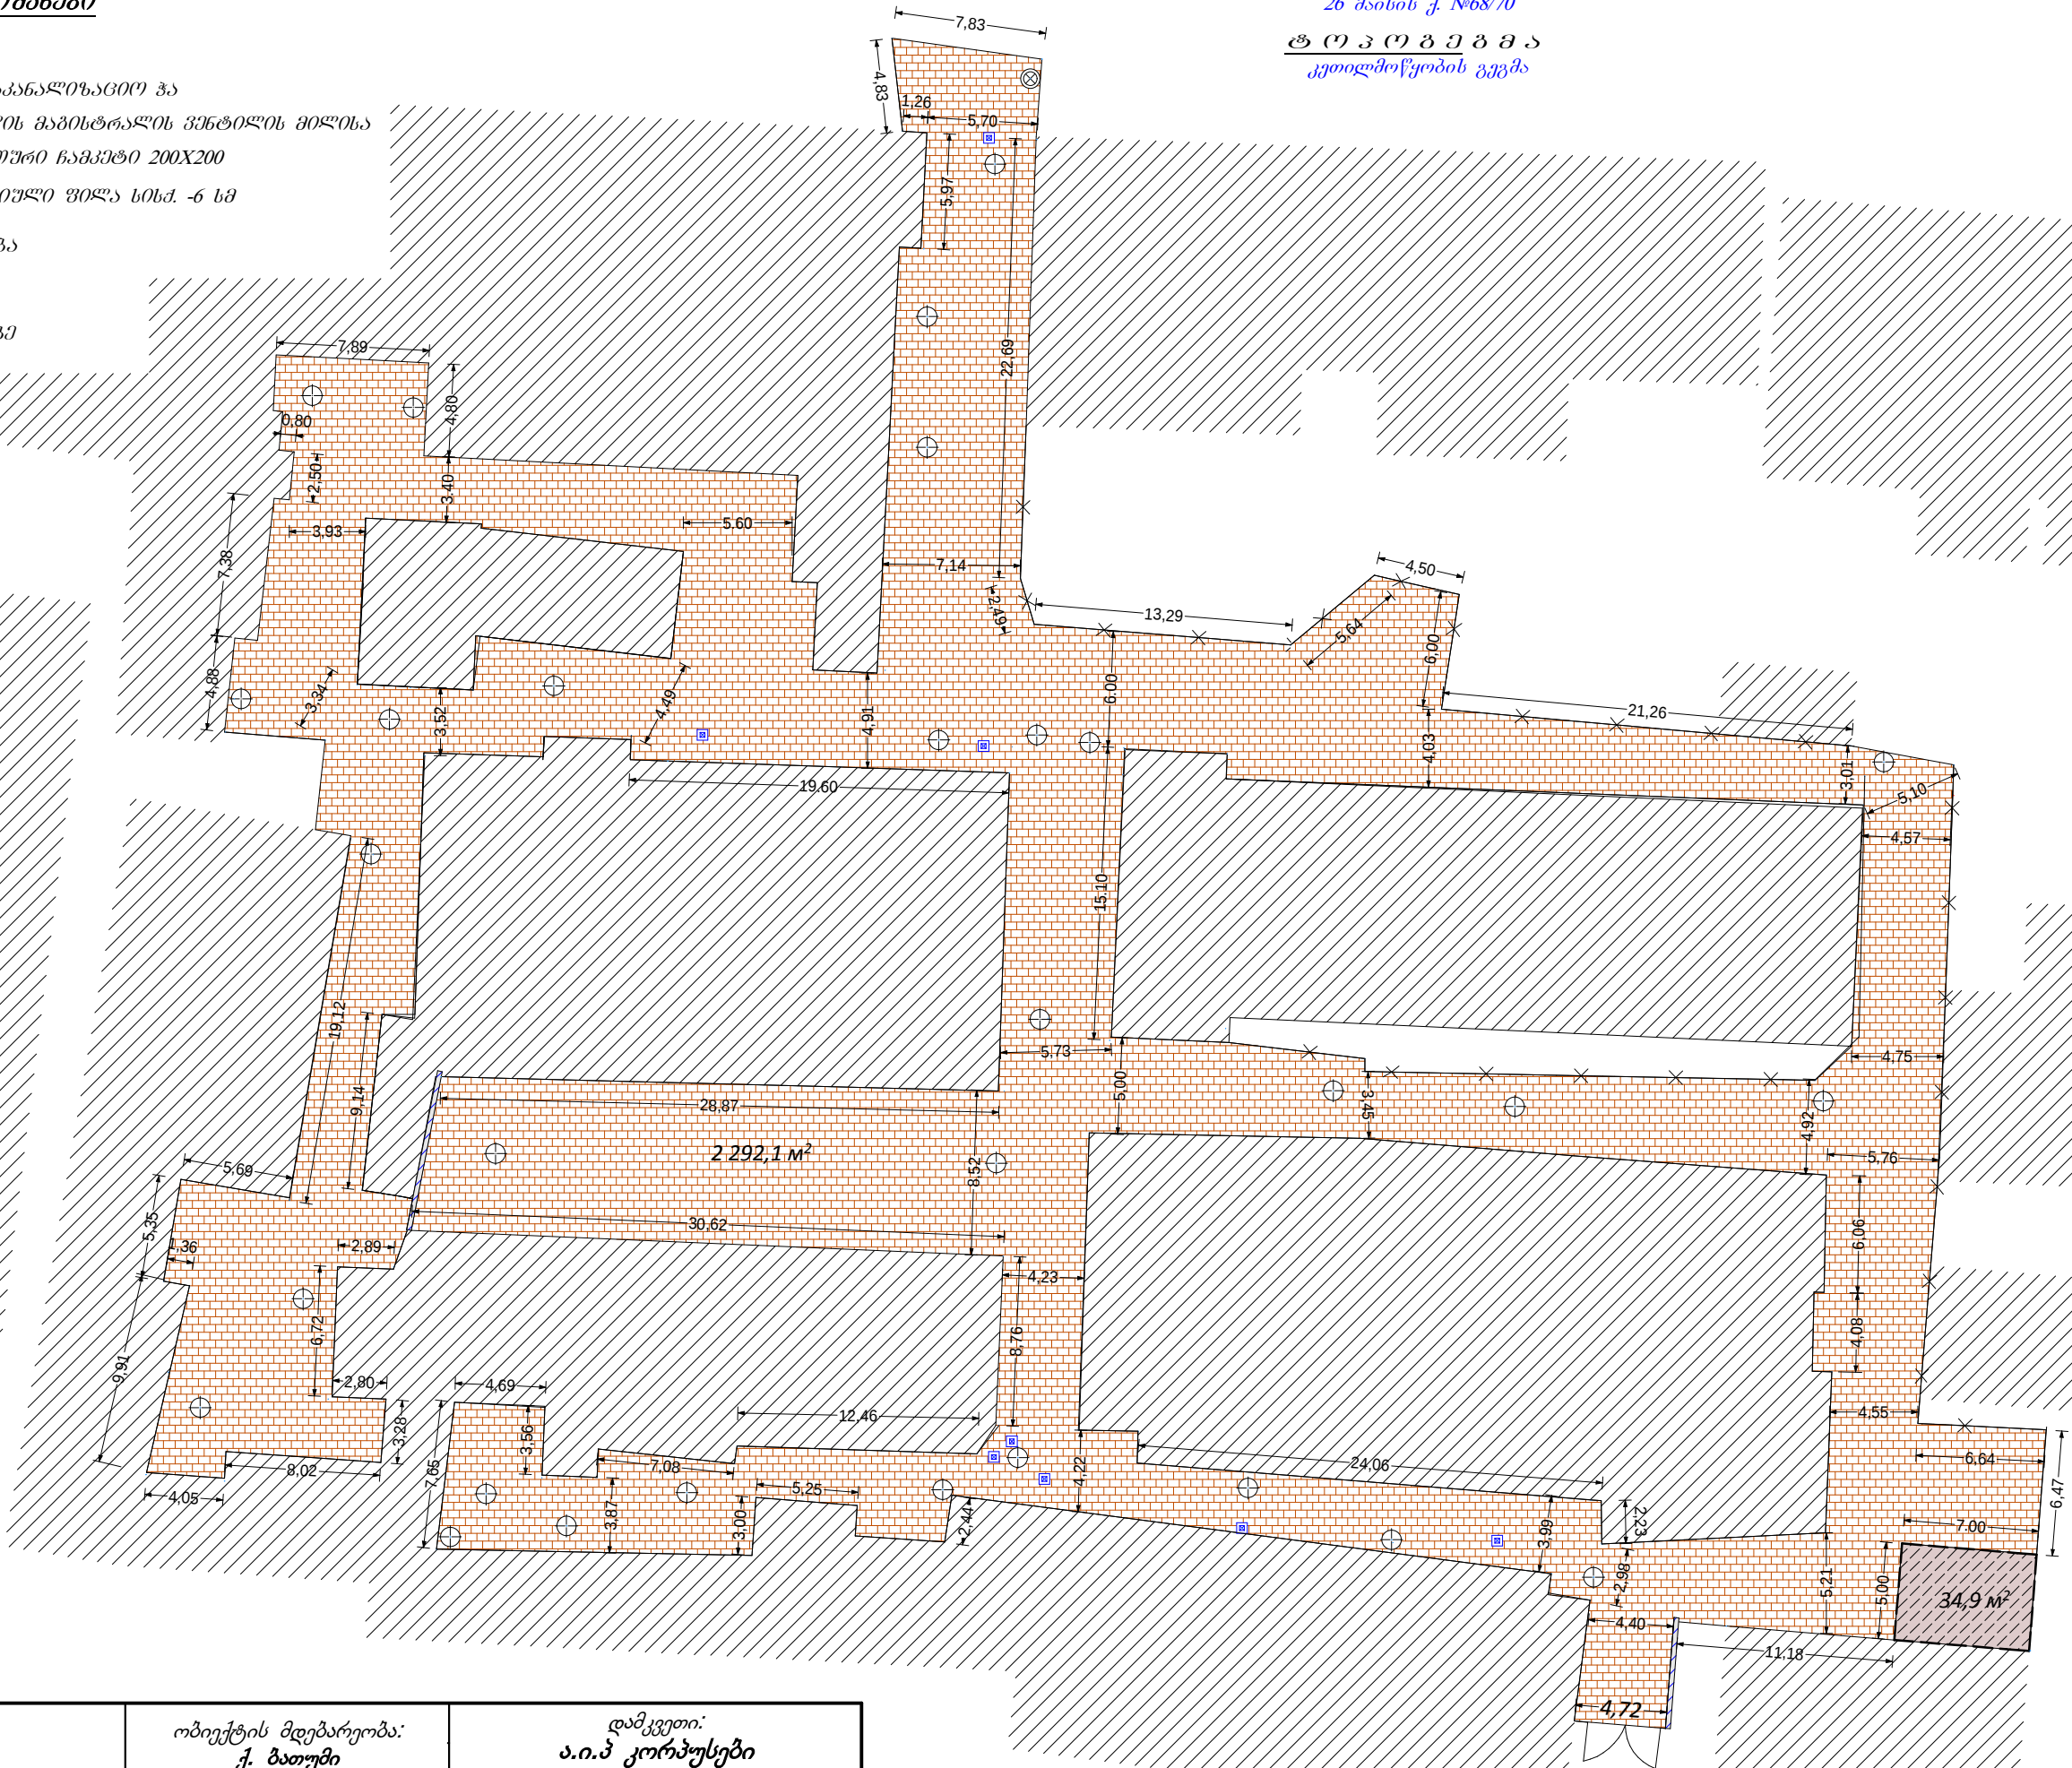

მთ. არქიტექტ.	ა. გადელია		ობიექტის მდებარეობა: ქ. ბათუმი			დამკვეთი: ა.ი.პ კორპუსები	
მთ. ინჟინერი	ლ. კვიკვირა		სტადია	მ.პ		პროექტირება: შ.პ.ს. „ზობი-2005“ ს/კ 244685131 ქ. ზობი, ბერიას ქ. №7	
დირექტორი	ს. დოლბაია		თარიღი	ფურცლის №	სულ რაოდ.		

