


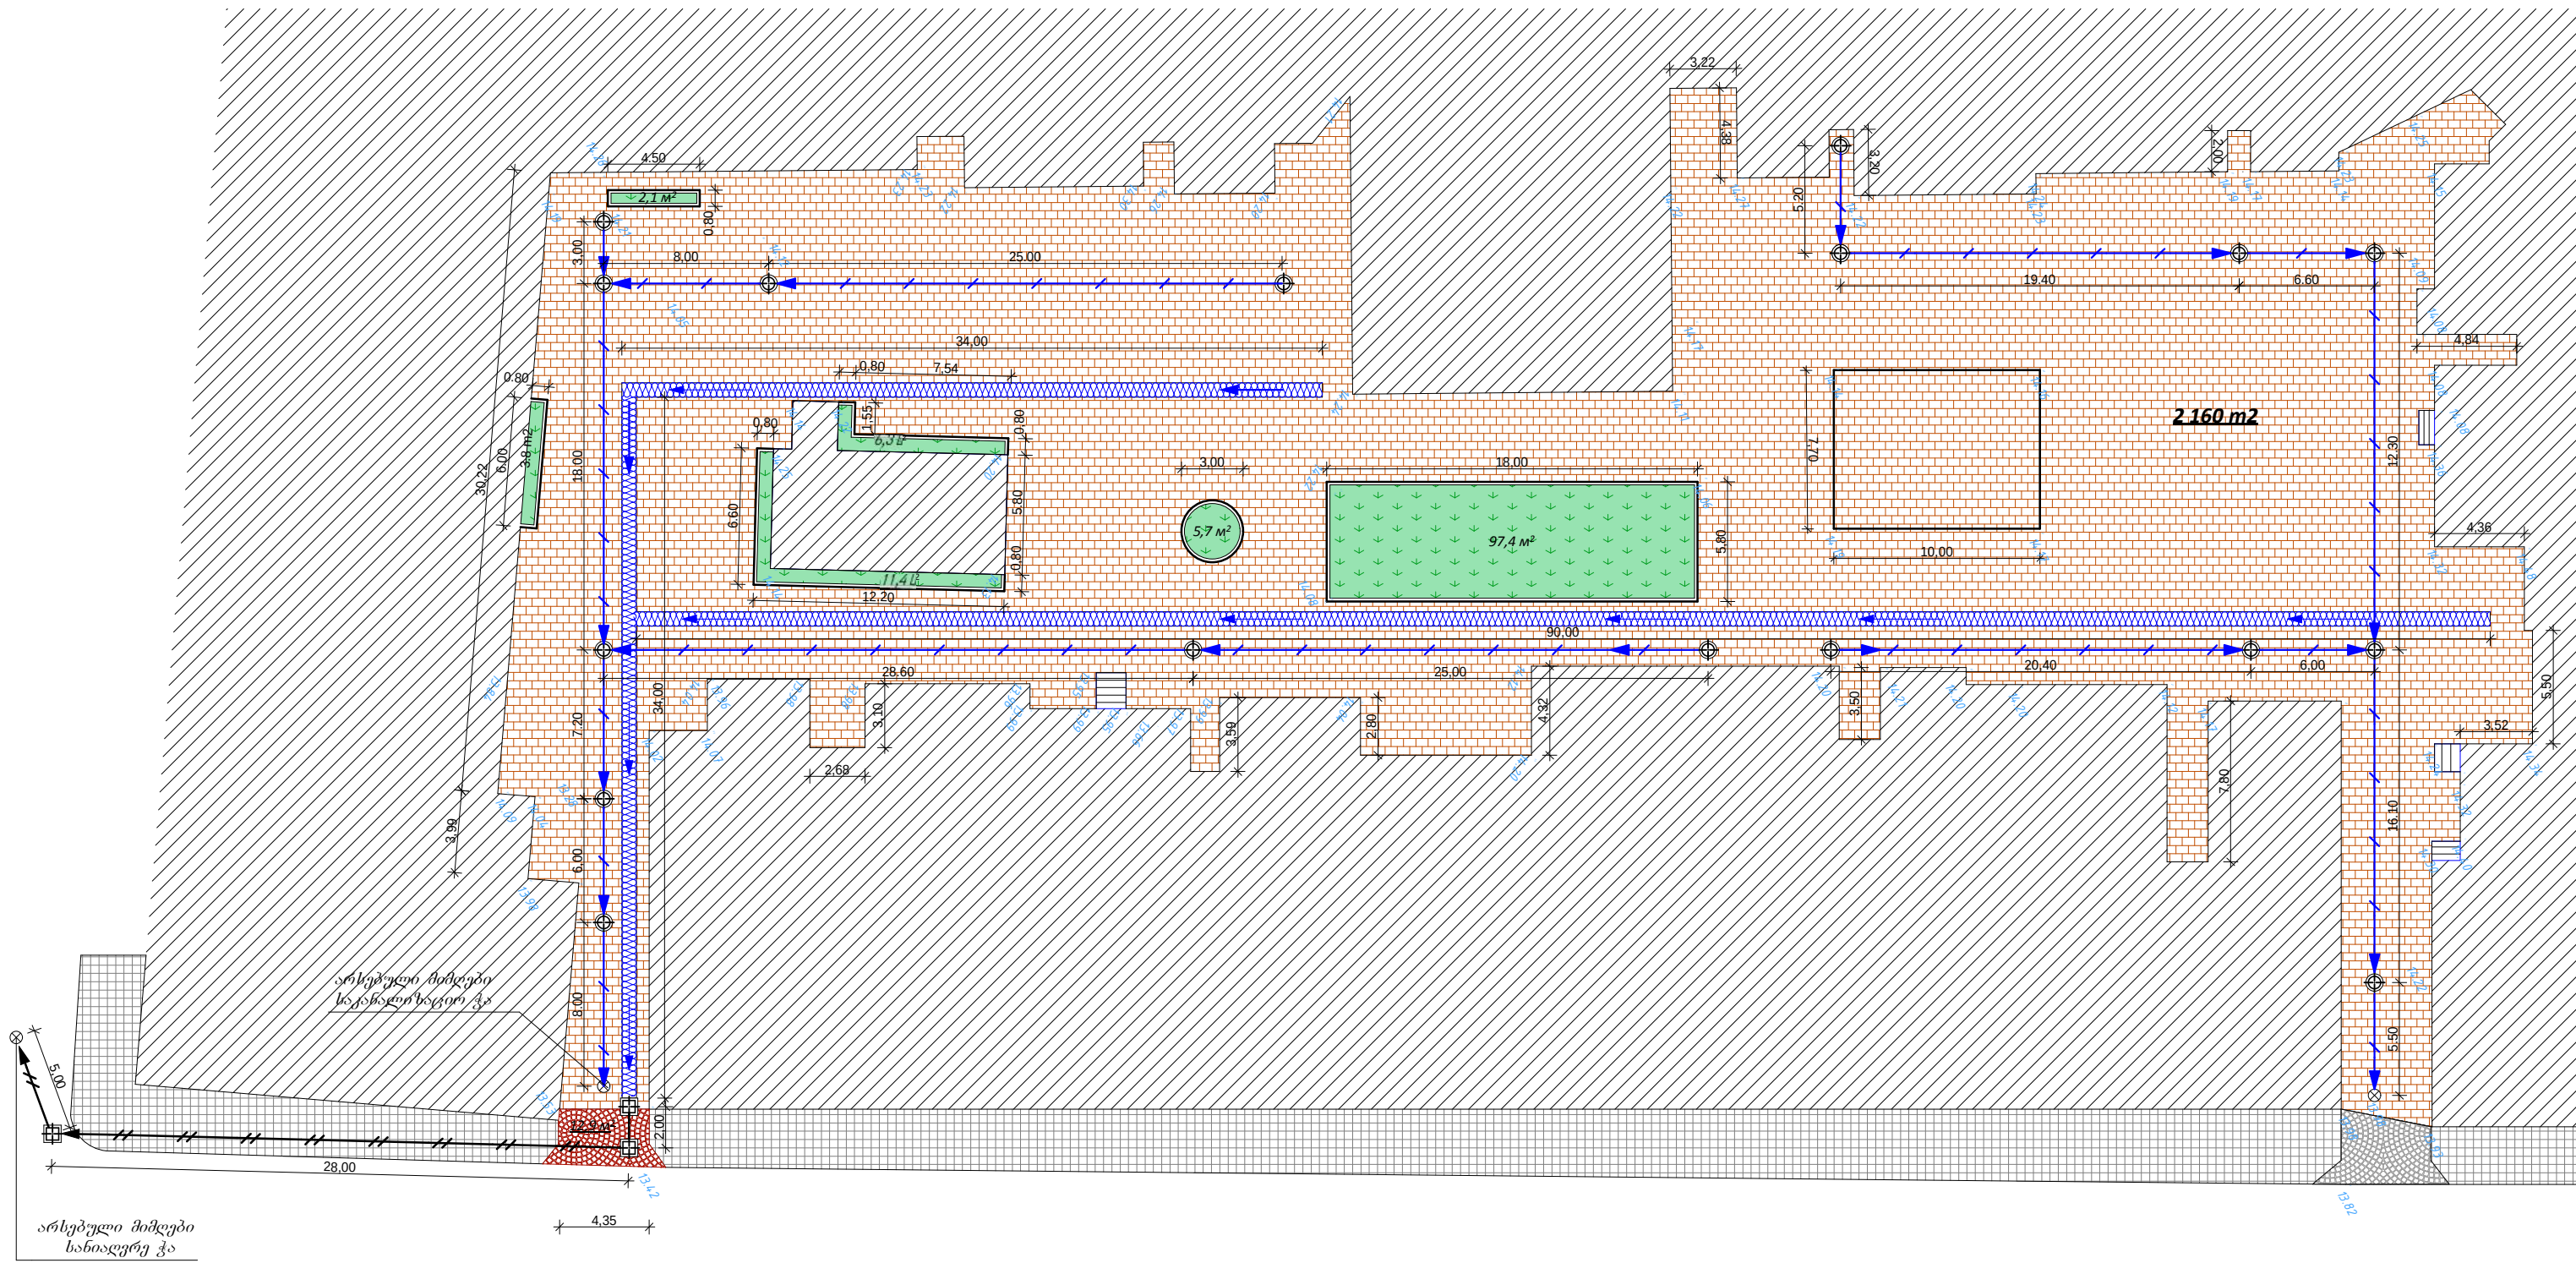

პირობითი აღნიშვნები

- საპროექტო სანიტარული ჰა
- საპროექტო საპანალიზაციო ჰა
- არსებული საპანალიზაციო ჰა
- პლასმასის მილი ღ=200X11.4
- პლასმასის მილი ღ=160X9.1
- გამტარუნარიანი ბოლოვანი 150X300X1000
- რკ ღია სანიტარული არხი ცხაურით
- გამტარუნარიანი ფილა სისქ. -6 სმ
- შენიშნული ნაგებობა
- არსებული ბრანტის ფილა
- არსებული ქვანაგებობა (გრუნტის)
- კირი

მთ. არქიტექტ.	ა. გადელია		ობიექტის მდებარეობა: ქ. ბათუმი		დაამუშავა: ა.ი.პ კორპორაცია
მთ. ინჟინერი	ლ. კვიციშვილი		სტადია	მ.პ	პროექტირება: შ.პ.ს. „სოპი-2005“ ს/კ 244685131 ქ. სოპი, ბერიას ქ. №7
დირექტორი	ს. დოღვაია		თარიღი	ფურცლის №	