


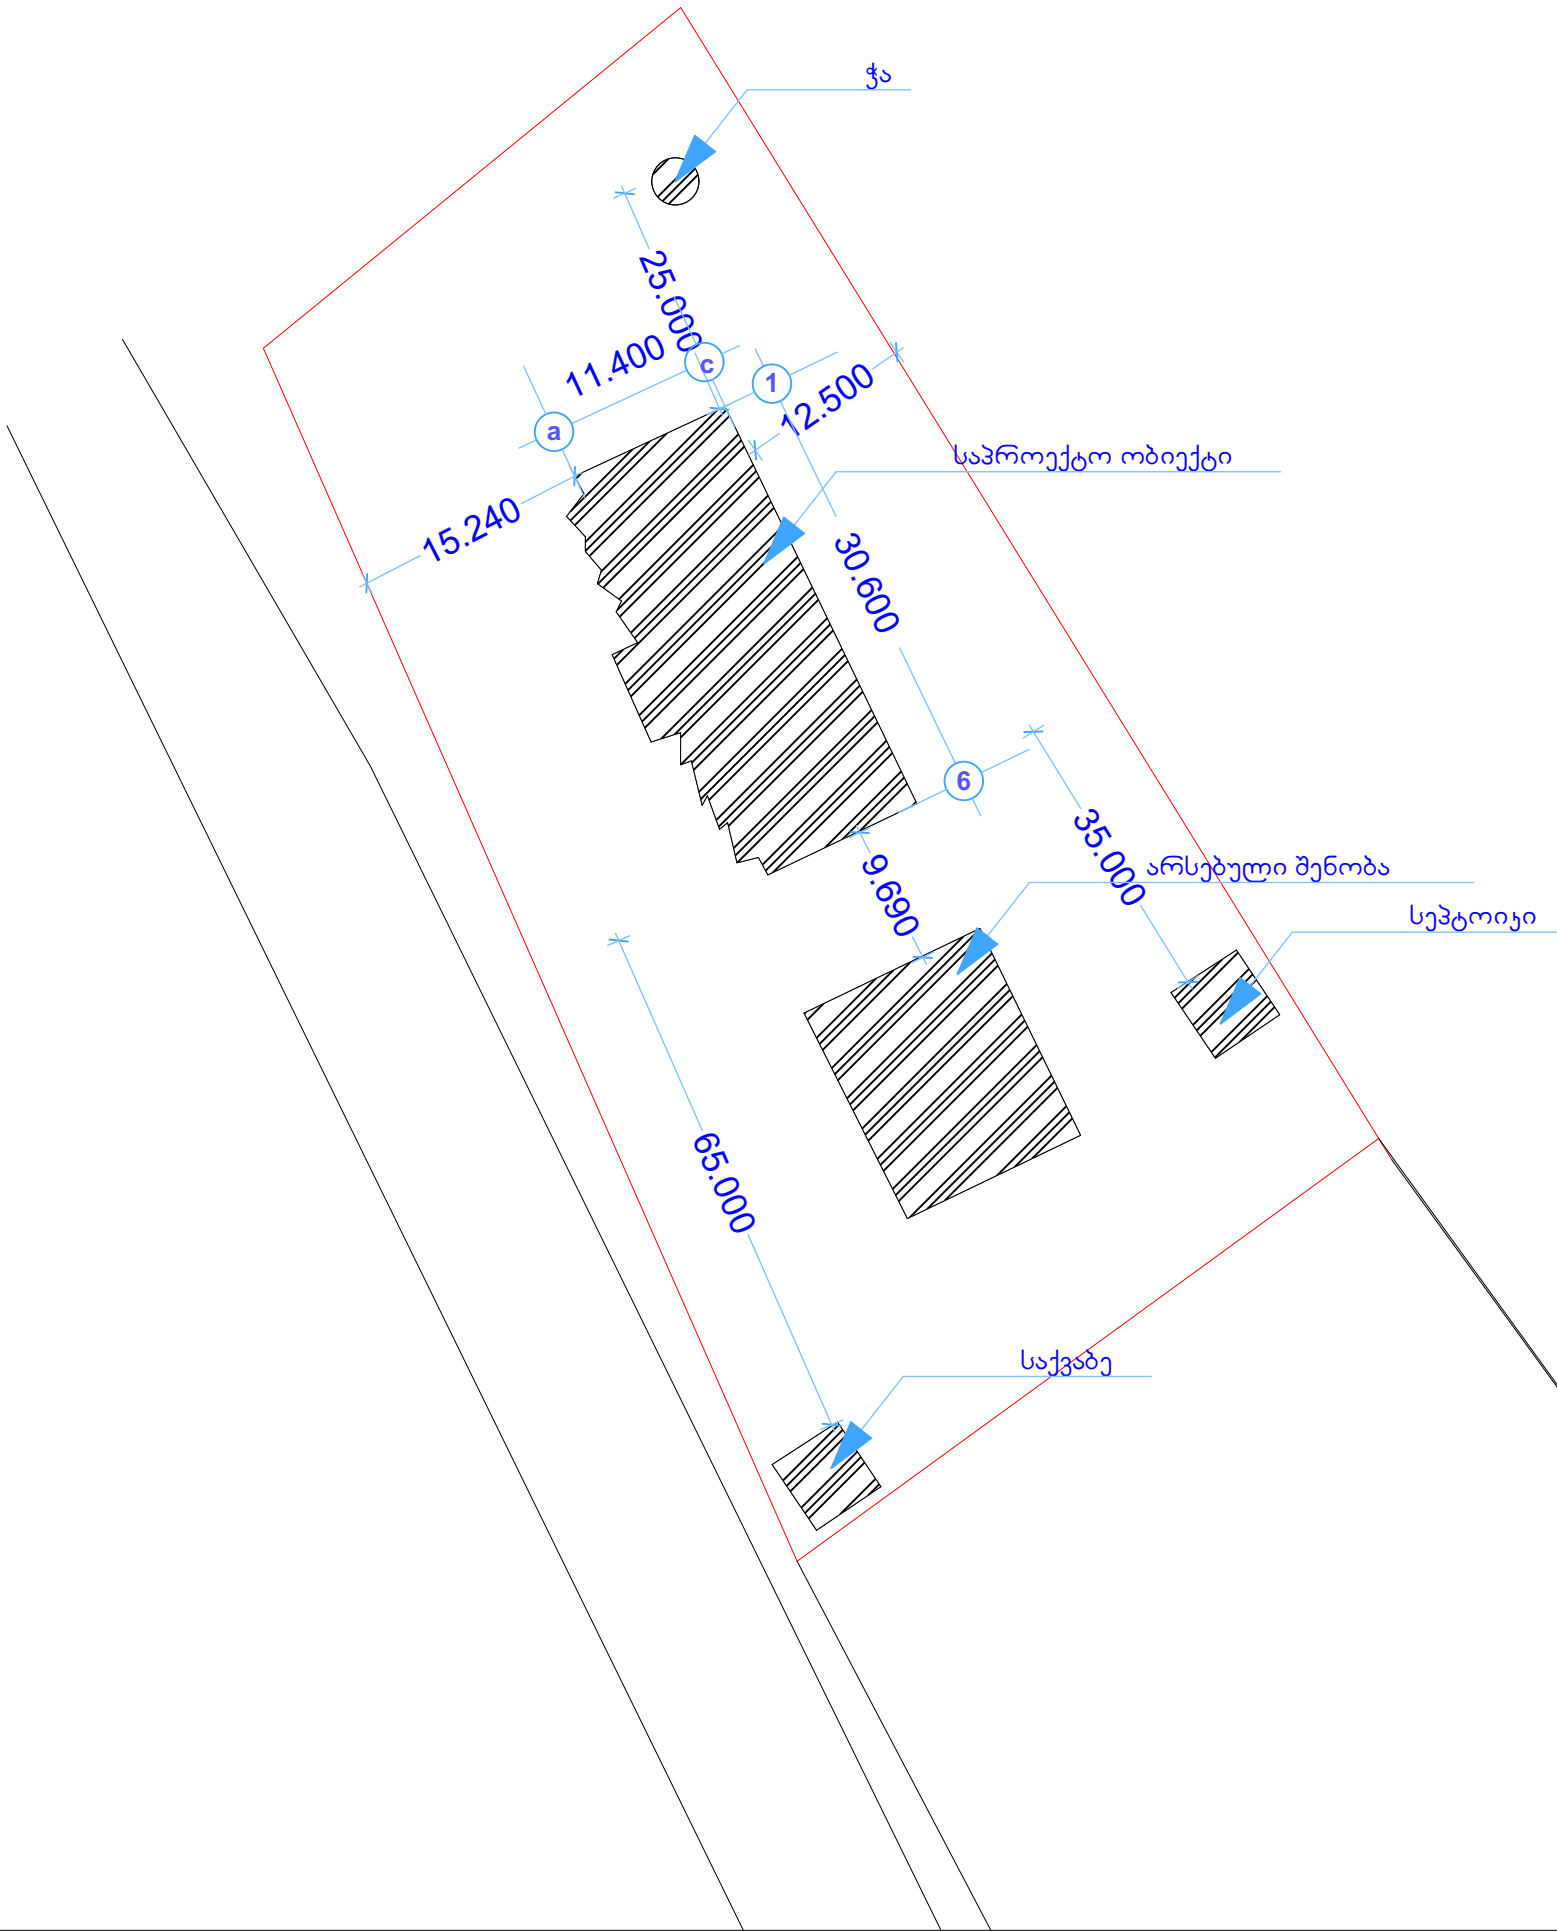

თანამდებობა	გვარი	სელწერა	პროექტის სახელწოდება: ზუგდიდის მუნიციპალიტეტის სოფ. კახათში საბავშვო ბაღის პროექტი			
დირექტორი:	ბ. ლომთაიძე		დამკვეთი: ზუგდიდის მუნიციპალიტეტი			
არქიტექტორი:	მ. აღუაშვილი					
კომპიუტერული გრაფიკა:	მ. ბერიძე					
"Arch-House"			ფურცლები	თარიღი		
			ფურცელი	მასშტაბი		
				24.01.2015		
				1:500		