


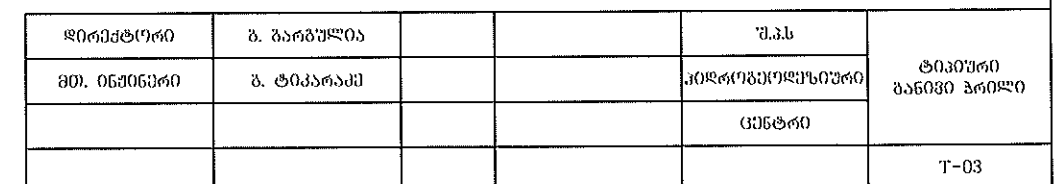


გზა №5-ის ტიპიური განივი ჭრილი

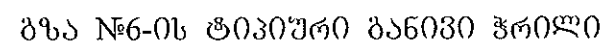


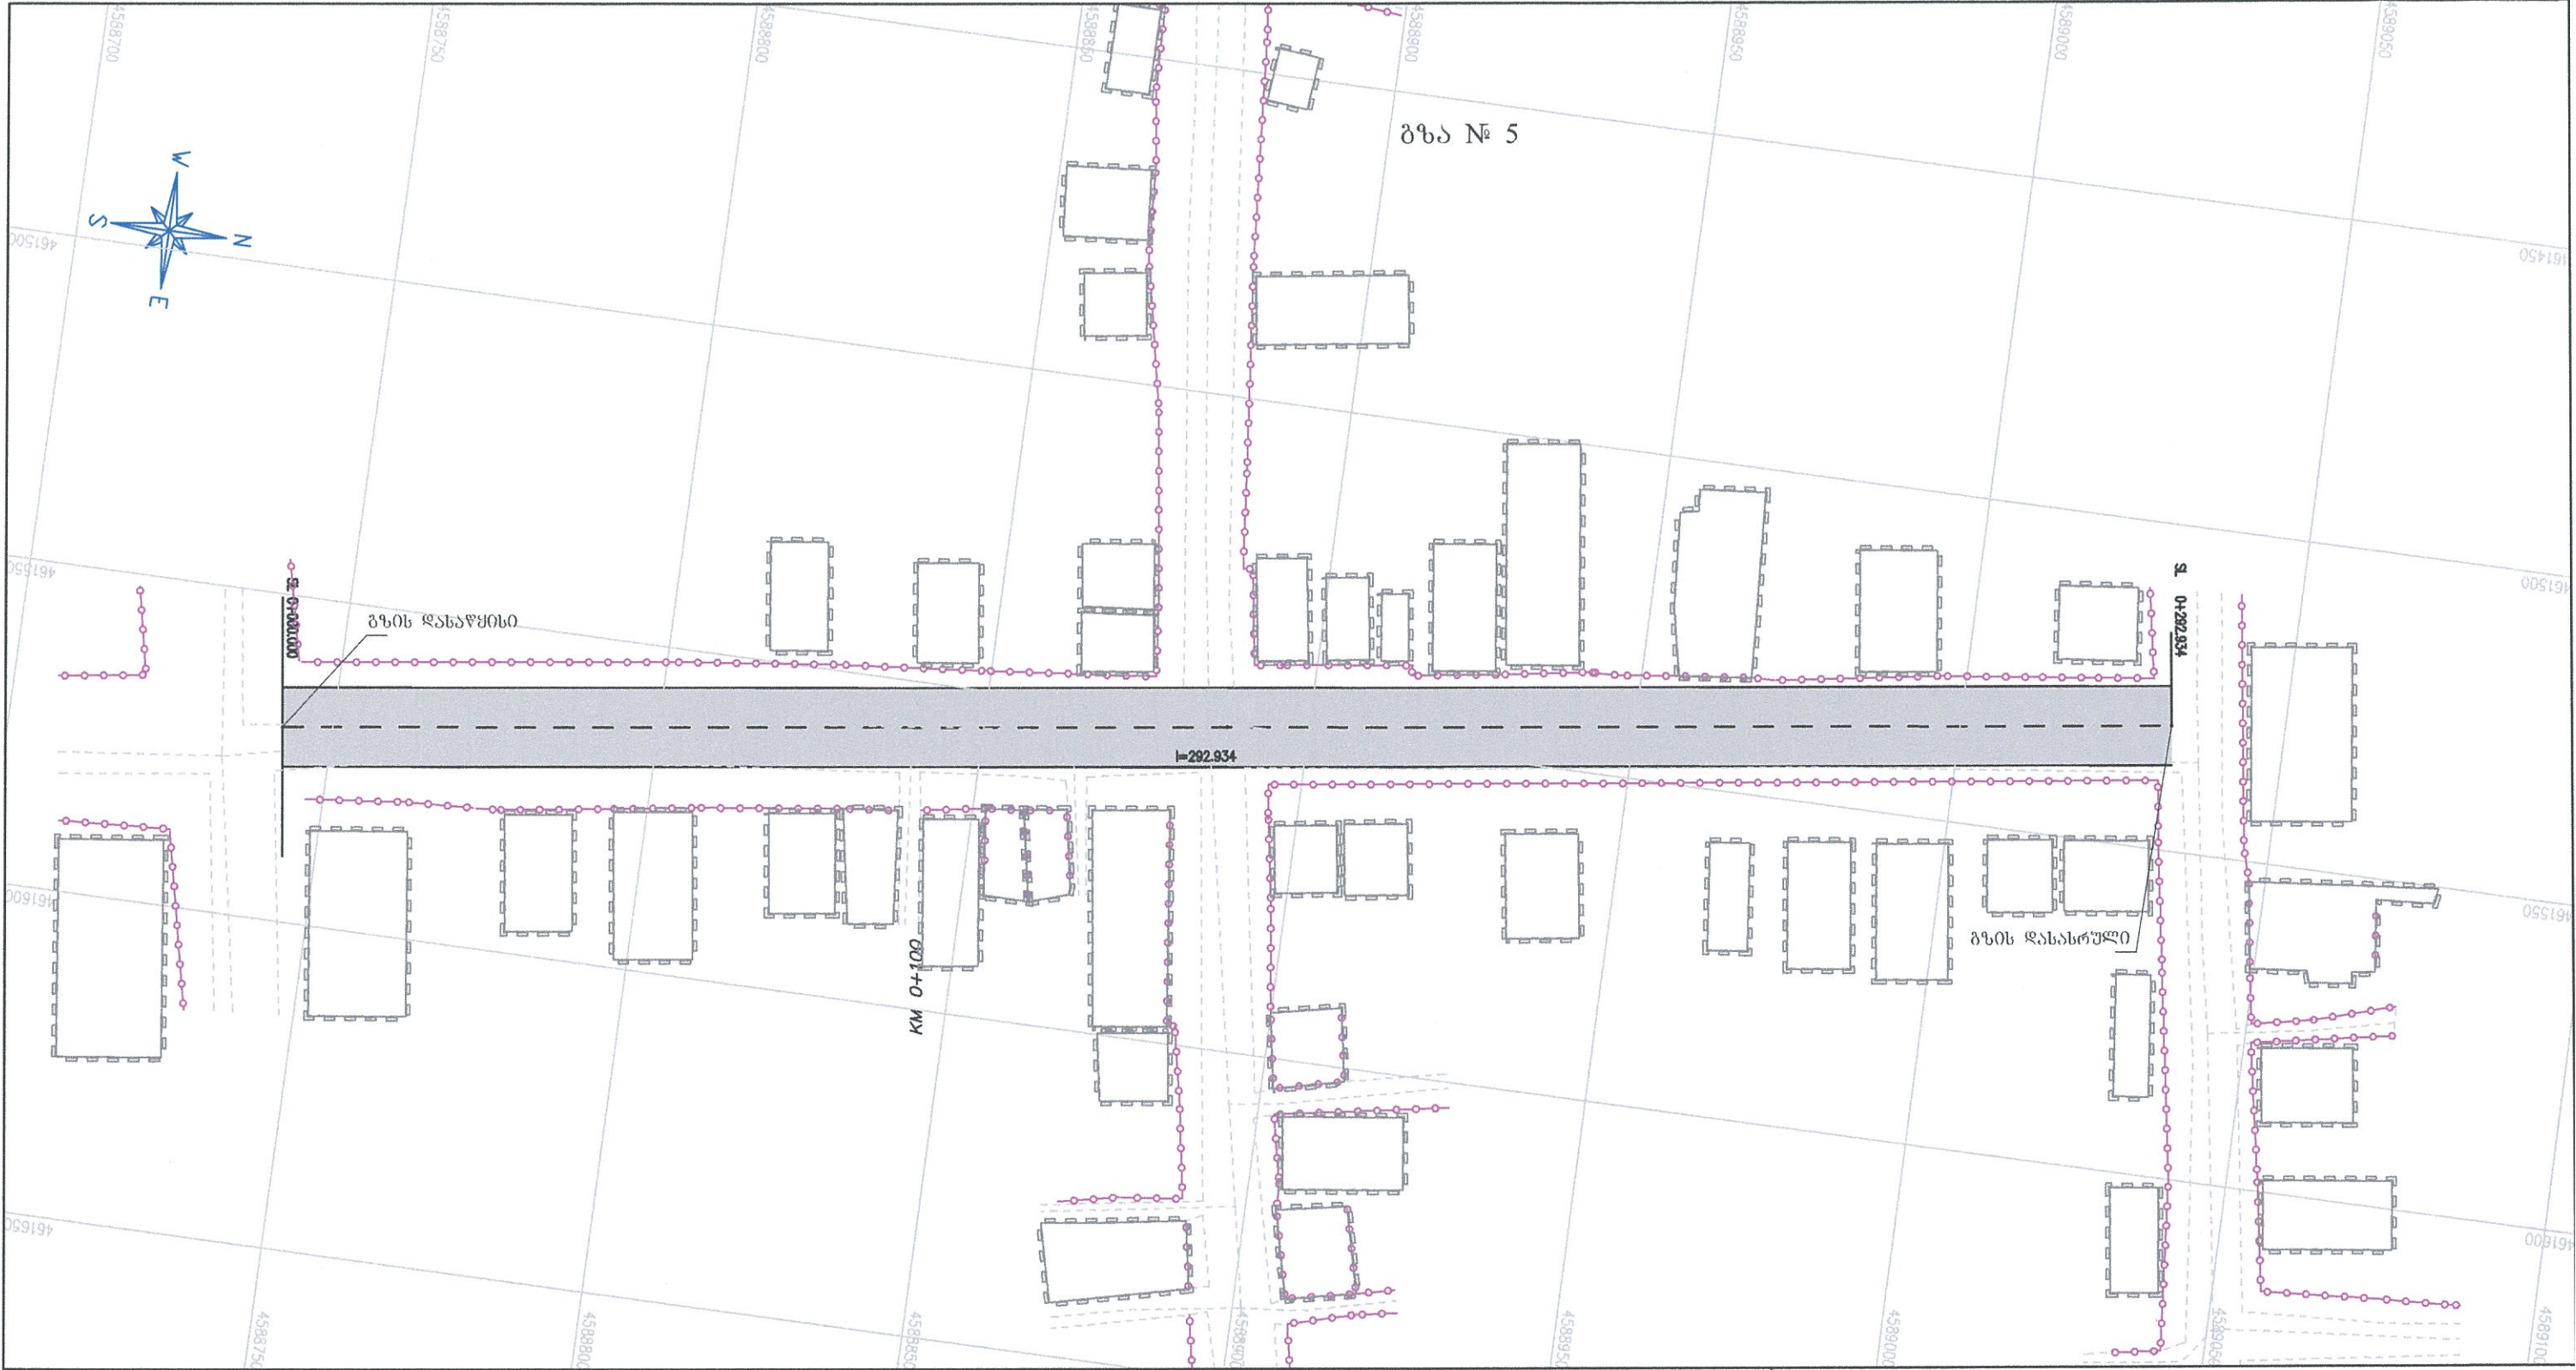


ლეგენა LEGEND						შენიშვნა: NOTE:					
საპროექტო ელემენტები DESIGNED ELEMENTS			არსებული ტოპოგრაფიული ელემენტები EXISTING TOPOGRAPHY ELEMENTS								
	ასფალტის ან ბეტონის საფარი	Asphalt or Concrete Pavement		ბენჩმარკი	Benchmark		ხიდი	Bridge		ნავთობსადენი მილი	Oil-Pipe-Line
	ხრეშოვანი გვერდული	Gravel Shoulder		შენობა საცხოვრებელი	Residential Building		რ/კ მილი	RC Culvert		ეკლესია	Church
	კუწვეტი	Ditch		შენობა არასაცხოვრებელი	Non-Residential Building		ლითონის მილი	Steel Culvert		სასაფლაო	Cemetery
	ჭრელი	Excavation		პატროლის სადგური	Patrol Station		წყაროსადენი მილი	Water-Pipe-line		ლითონის ზღუდარი	Guardrail
	ვარი	Fill		ლობე	Fence		გაზსადენი მილი	Gas-Pipe-line		ბეტონის ზღუდარი	New Jersey
	ბერმა	Berm		რ/კ კედელი	RC Wall		ღუბი	Sealing-Wax		ღუბი	Well
	რ/კ კედელი	RC Wall		გაბიონის კედელი	Cation Wall		რკინიგზა	Railway		შლიტა	Barrier
	ახალი წრული მილი	New Circular Culvert		ახალი რიგული მილი	New Box Culvert		ელ. გადამცემი ხაზი	Power Line		ელ. ბოძი	Power Post
							ხე	Tree		ბუჩქი	Bush
							საგზაო ნიშანი	Road Signs		შუქნიშანი	Light Signal
						დირექტორი	ბ. ბარბუღია		ტოპო გრაფიკა	შ.პ.ს	გვერდი
						მთ. ინჟინერი	ბ. ტიპარაძე			პროექტირების ინჟინერი	
										განმარტებული	
										კონტაქტი	
											L 5

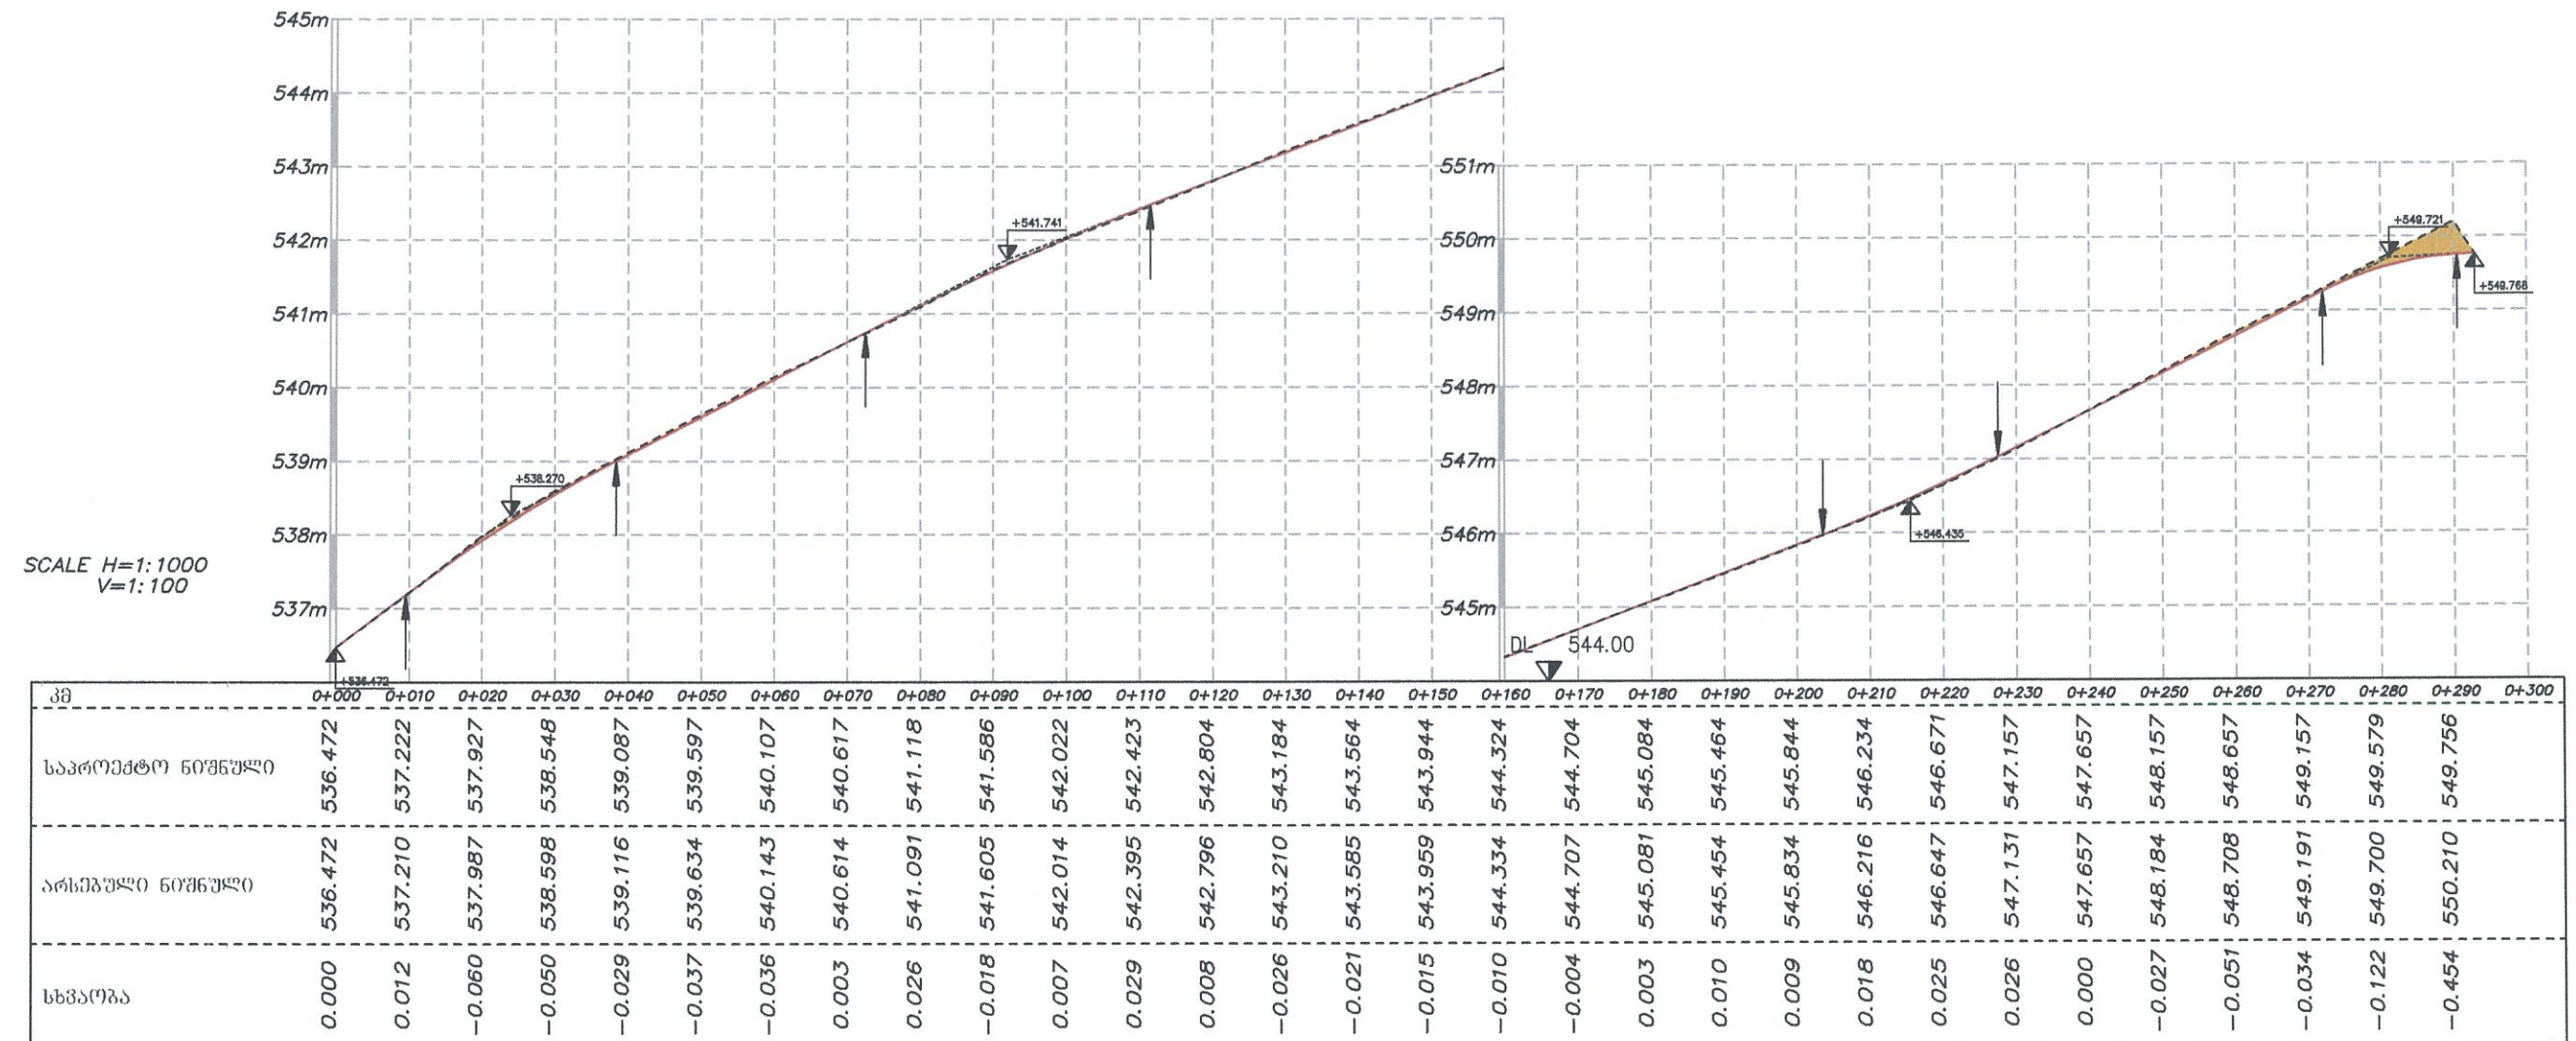

ბრძოვი ძანობი

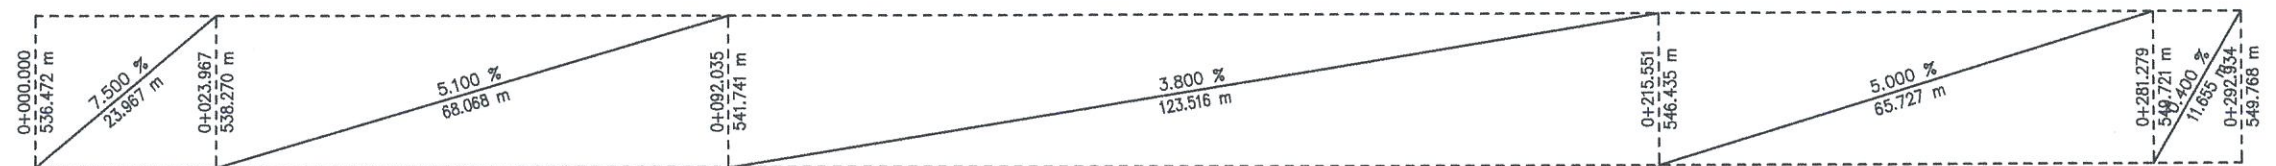

ელემენტის პარამეტრები

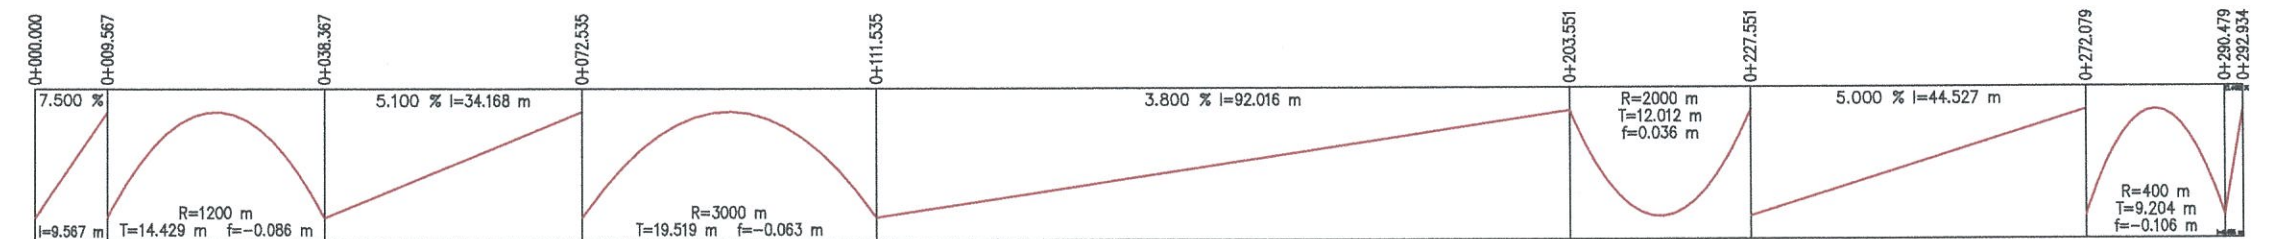


დირექტორი	ბ. გარბაშვილი			შ.პ.ს.	ბრძოვი ბრილი
მთ. ინჟინერი	ბ. ტიკარაძე			პროექტირების ფირმა	
				კონტრაქტორი	
					პ 5

გზა № 5

KM 0+000.000


SCALE 1:100
LINE LEVEL 535.00 m

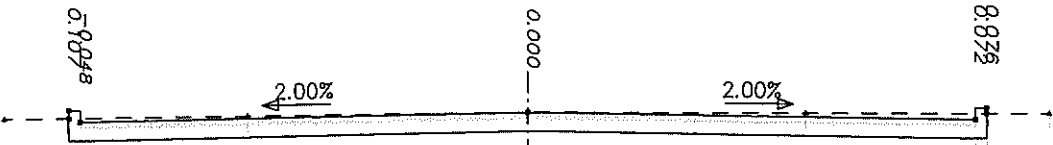

საპროექტო ნიშნული	536.398 536.505 536.352	536.472	536.352 536.505 536.429
ღერძის ხაზიდან დაშორება	6.151 6.000 6.000	0.000	6.000 6.150 6.151
არსებული ნიშნული	536.388	536.427 536.472	536.446 536.423
ღერძის ხაზიდან დაშორება	7.014	3.755 0.014 0.000	3.728 6.986

KM 0+020.000

SCALE 1:100
LINE LEVEL 537.00 m

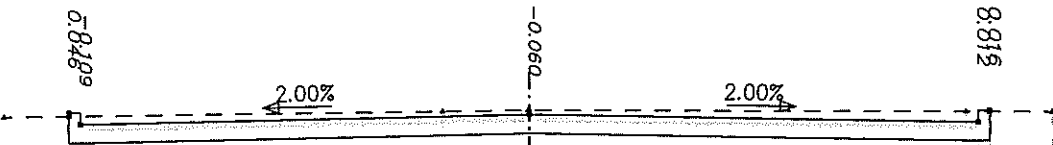

საპროექტო ნიშნული	537.914 537.960 537.807	537.927	537.807 537.957 537.960 537.944
ღერძის ხაზიდან დაშორება	6.150 6.000 6.000	0.000	6.000 6.150 6.150
არსებული ნიშნული	537.903	537.973 537.987 537.987	537.946 537.938
ღერძის ხაზიდან დაშორება	7.014	1.162 0.014 0.000	5.838 6.986

დირექტორი	ბ. გარბულია			შ.პ.ს	განვივი პრილუპი
მთ. ინჟინერი	ბ. ტიკარაძე			კორპორაციული	
				ცენტრი	
					C 5

გზა № 5

KM 0+040.000


SCALE 1:100
LINE LEVEL 538.00 m



საპროექტო ნიშნული	539.043 539.120 539.117 538.967	539.087	538.967 539.117 539.120 539.073
ღერძის ხაზიდან დაშორება	6.151 6.150 6.000 6.000	0.000	6.000 6.000 6.150 6.150
არსებული ნიშნული	539.032	539.113 539.116 539.116	539.069 539.067
ღერძის ხაზიდან დაშორება	7.014	0.252 0.014 0.000	6.748 6.986

KM 0+060.000

SCALE 1:100
LINE LEVEL 539.00 m

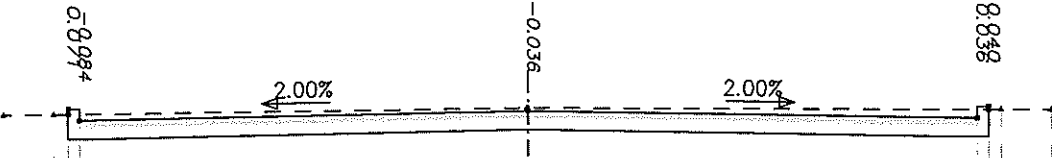


საპროექტო ნიშნული	540.069 540.140 540.137 539.987	540.107	539.987 540.137 540.140 540.100
ღერძის ხაზიდან დაშორება	6.151 6.150 6.000 6.000	0.000	6.000 6.000 6.150 6.150
არსებული ნიშნული	540.059 540.067	540.143 540.143	540.099 540.094
ღერძის ხაზიდან დაშორება	7.014 6.346	0.014 0.000	6.318 6.986

დირექტორი	ბ. გარბულია			შ.პ.ს.	განმარტებულია
მთ. ინჟინერი	ბ. ტიკარაძე			კომპიუტერული	
				ცენტრი	
					C 5-1

გზა № 5

KM 0+080.000


SCALE 1:100
LINE LEVEL 540.00 m

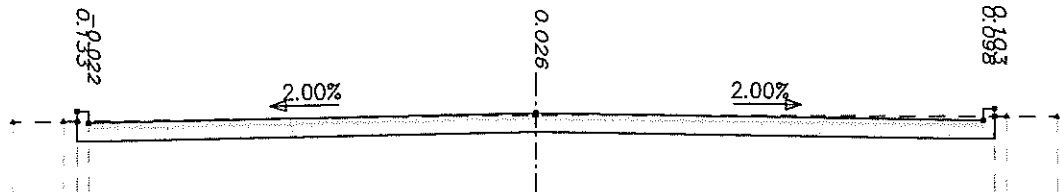

საპროექტო ნიშნული	541.018 541.151 541.148 540.998	541.118	540.998 541.148 541.151 541.048
ღერძის ხაზიდან დაშორება	6.151 6.150 6.000 6.000	0.000	6.000 6.000 6.150 6.151
არსებული ნიშნული	541.008 541.016	541.092 541.091	541.047 541.043
ღერძის ხაზიდან დაშორება	7.014 6.340	0.014 0.000	6.313 6.986

KM 0+100.000

SCALE 1:100
LINE LEVEL 541.00 m

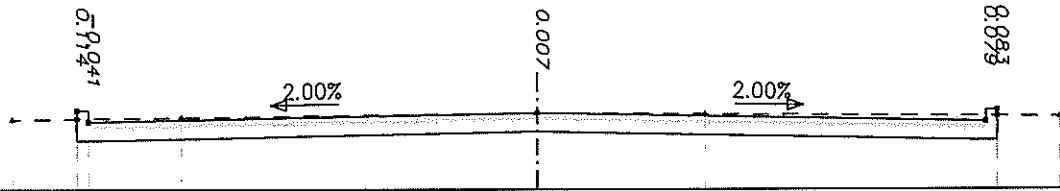


საპროექტო ნიშნული	541.941 542.055 542.052 541.902	542.022	541.902 542.055 542.052 541.971
ღერძის ხაზიდან დაშორება	6.151 6.150 6.000 6.000	0.000	6.000 6.000 6.150 6.151
არსებული ნიშნული	541.930 541.957	542.014 542.014	541.965
ღერძის ხაზიდან დაშორება	7.014 4.758	0.014 0.000 2.242	6.986

დირექტორი	ბ. ბარბაქაძე			შ.პ.ს.	განვივი პრილაპი
მთ. ინჟინერი	ბ. ტიკარაძე			პროექტორი	
				ცენტრი	
					C 5-2

ბზა № 5

KM 0+120.000


SCALE 1:100
LINE LEVEL 541.00 m

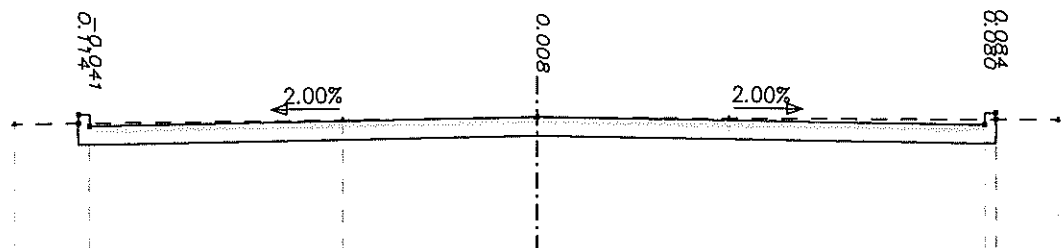

საპროექტო ნიშნული	542.722 542.837 542.834 542.684	542.804	542.684 542.834 542.837 542.753		
ღერძის ხაზიდან დაშორება	6.151 6.150 6.000 6.000	0.000	6.000 6.000 6.150 6.151		
არსებული ნიშნული	542.712	542.765	542.796 542.796	542.778	542.747
ღერძის ხაზიდან დაშორება	7.013	2.601	0.014 0.000	2.574	6.987

KM 0+140.000

SCALE 1:100
LINE LEVEL 542.00 m

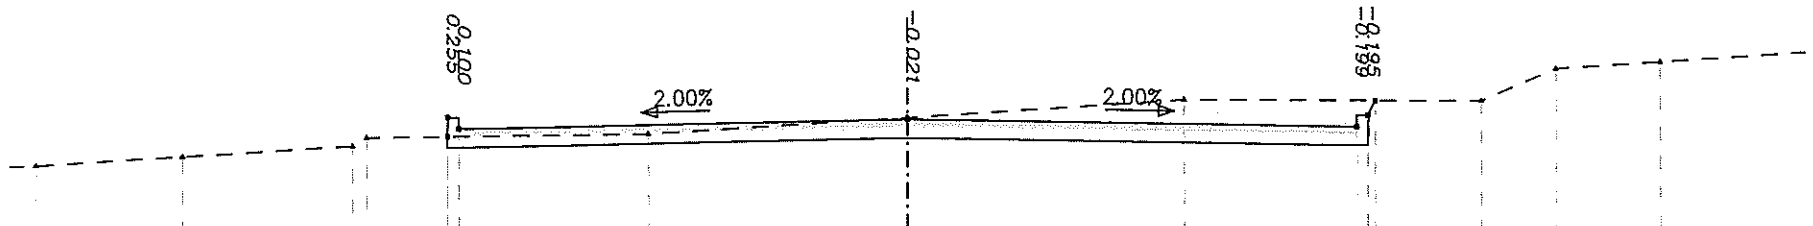


საპროექტო ნიშნული				543.342 543.347 543.594 543.444		543.564		543.444 543.594 543.597 543.791
ღერძის საზიდან დაშორება				6.153 6.150 6.000 6.000		0.000		6.000 6.000 6.150 6.247
არსებული ნიშნული	542.960	543.080	543.219 543.329		543.374	543.584 543.585	543.809	543.781 544.205 544.291
ღერძის საზიდან დაშორება	11.654	9.694	7.419 7.232		3.469	0.013 0.000	3.692	7.663 8.665 10.066

დირექტორი	ბ. ბარბულა			შ.პ.ს.	განთავსებულია
მთ. ინჟინერი	ბ. ტიკაშაძე			კონსტრუქციის	
				ცენტრი	C 5-3

KM 0+160.000


SCALE 1:100
LINE LEVEL 543.00 m

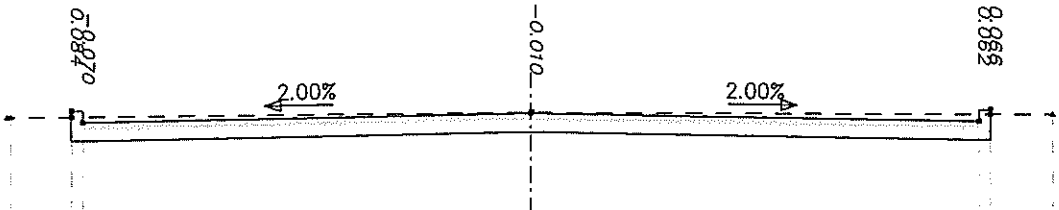

საპროექტო ნიშნული	544.273 544.357 544.354 544.204	544.324	544.204 544.354 544.357 544.291
ღერძის ხაზიდან დაშორება	6.150 6.000 6.000	0.000	6.000 6.000 6.150
არსებული ნიშნული	544.264 544.264	544.334 544.334 544.334	544.285
ღერძის ხაზიდან დაშორება	7.013 6.970	0.013 0.000 0.030	6.987

KM 0+180.000

SCALE 1:100
LINE LEVEL 544.00 m

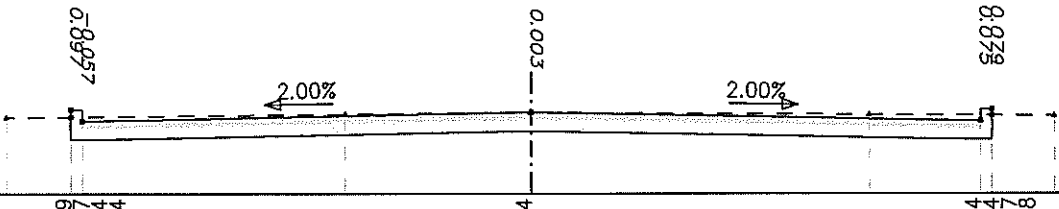


საპროექტო ნიშნული	545.019 545.117 545.114 544.964	545.084	544.964 545.114 545.117 545.038
ღერძის ხაზიდან დაშორება	6.150 6.000 6.000	0.000	6.000 6.000 6.150
არსებული ნიშნული	545.011 545.056	545.081 545.081	545.049 545.032
ღერძის ხაზიდან დაშორება	7.013 2.485	0.013 0.000	4.515 6.987

დირექტორი	ბ. ბარბულა			შ.პ.ს	განვივი პრილაპი
მთ. ინჟინერი	ბ. ტიკარაძე			კონსტრუქციული	
				ცენტრი	
					C 5-4

გზა № 5

KM 0+200.000


SCALE 1:100
LINE LEVEL 544.00 m

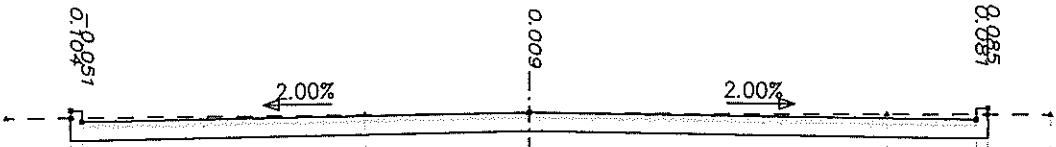

საპროექტო ნიშნული	545.773 545.877 545.874 545.724	545.844	545.724 545.874 545.877 545.791
ღერძის ხაზიდან დაშორება	6.151 6.150 6.000 6.000	0.000	6.000 6.000 6.150 6.151
არსებული ნიშნული	545.764	545.813 545.834	545.801 545.785
ღერძის ხაზიდან დაშორება	7.013	2.201 0.013 0.000	4.799 6.987

KM 0+220.000

SCALE 1:100
LINE LEVEL 545.00 m

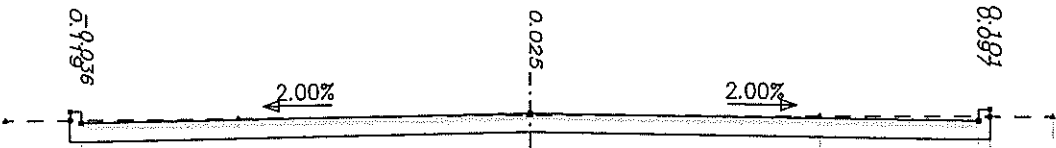

საპროექტო ნიშნული	546.585 546.704 546.701 546.551	546.671	546.551 546.701 546.704 546.604
ღერძის ხაზიდან დაშორება	6.151 6.150 6.000 6.000	0.000	6.000 6.000 6.150 6.151
არსებული ნიშნული	546.577	546.647 546.647	546.620 546.598
ღერძის ხაზიდან დაშორება	7.013	3.899 0.013 0.000	3.872 6.987

დირექტორი	ბ. გარბულია			შ.პ.ს	განვივი პრიუსი
მთ. ინჟინერი	ბ. ტიპარაძე			პროექტორი	
				ცენტრი	
					C 5-5

გზა № 5

KM 0+240.000

SCALE 1:100
LINE LEVEL 546.00 m

საპროექტო ნიშნული	547.596 547.690 547.687 547.537	547.657	547.537 547.687 547.690 547.614		
ღერძის ხაზიდან დაშორება	6.151 6.150 6.000 6.000	0.000	6.000 6.000 6.150 6.151		
არსებული ნიშნული	547.587	547.657 547.657	547.639	547.608	
ღერძის ხაზიდან დაშორება	7.013	4.365	0.013 0.000	2.635	6.987

KM 0+260.000

SCALE 1:100
LINE LEVEL 547.00 m


საპროექტო ნიშნული	548.647 548.690 548.687 548.537	548.657	548.537 548.687 548.690 548.665
ღერძის ხაზიდან დაშორება	6.150 6.150 6.000 6.000	0.000	6.000 6.000 6.150 6.150
არსებული ნიშნული	548.638	548.705 548.708 548.708	548.662
ღერძის ხაზიდან დაშორება	7.013	0.402 0.013 0.000	6.598 6.987

დირექტორი	ბ. გარბულია			შ.პ.ს	პანიკი პრილუპი
მთ. ინჟინერი	ბ. ტიკარაძე			კილომეტრული	
				ცენტრი	
					C 5-6

ბზა № 5

KM 0+280.000


SCALE 1:100
LINE LEVEL 548.00 m

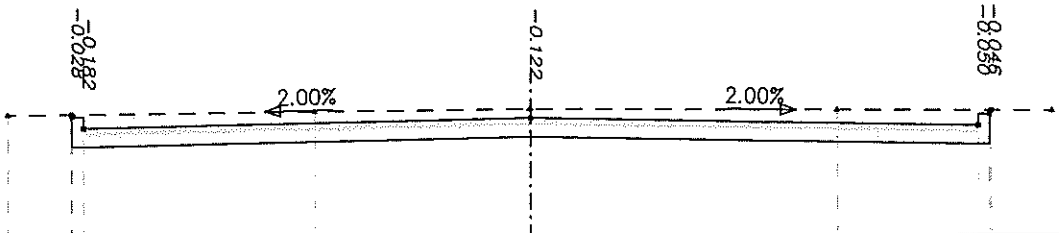

საპროექტო ნიშნული	549.639 549.612 549.609 549.459	549.579	549.459 549.609 549.612 549.657		
ღერძის ხაზიდან დაშორება	6.164 6.150 6.000 6.000	0.000	6.000 6.000 6.150 6.173		
არსებული ნიშნული	549.631	549.672	549.701 549.701	549.672	549.652
ღერძის ხაზიდან დაშორება	7.013	2.894	0.013 0.000	4.106	6.987

KM 0+292.934

SCALE 1:100
LINE LEVEL 548.00 m

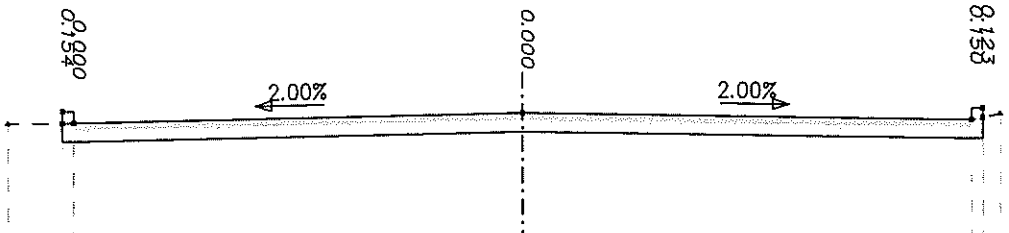

საპროექტო ნიშნული	549.646 549.801 549.798 549.648	549.768	549.648 549.798 549.801 549.678
ღერძის ხაზიდან დაშორება	6.152 6.150 6.000 6.000	0.000	6.000 6.000 6.150 6.151
არსებული ნიშნული	549.639 549.648	549.768	549.648 549.724
ღერძის ხაზიდან დაშორება	6.879 6.000	0.000	6.000 6.384

დირექტორი	ბ. გარბულია			შ.პ.ს.	განმარტების პრიმარი
მთ. ინჟინერი	ბ. ტიკარაძე			პროგრამირების	
				ცენტრი	
					C 5-7