



სოფელ ქიწხისის საბავშვო ბაღის
სახურავის გადახურვის სქემა მ, 1.100

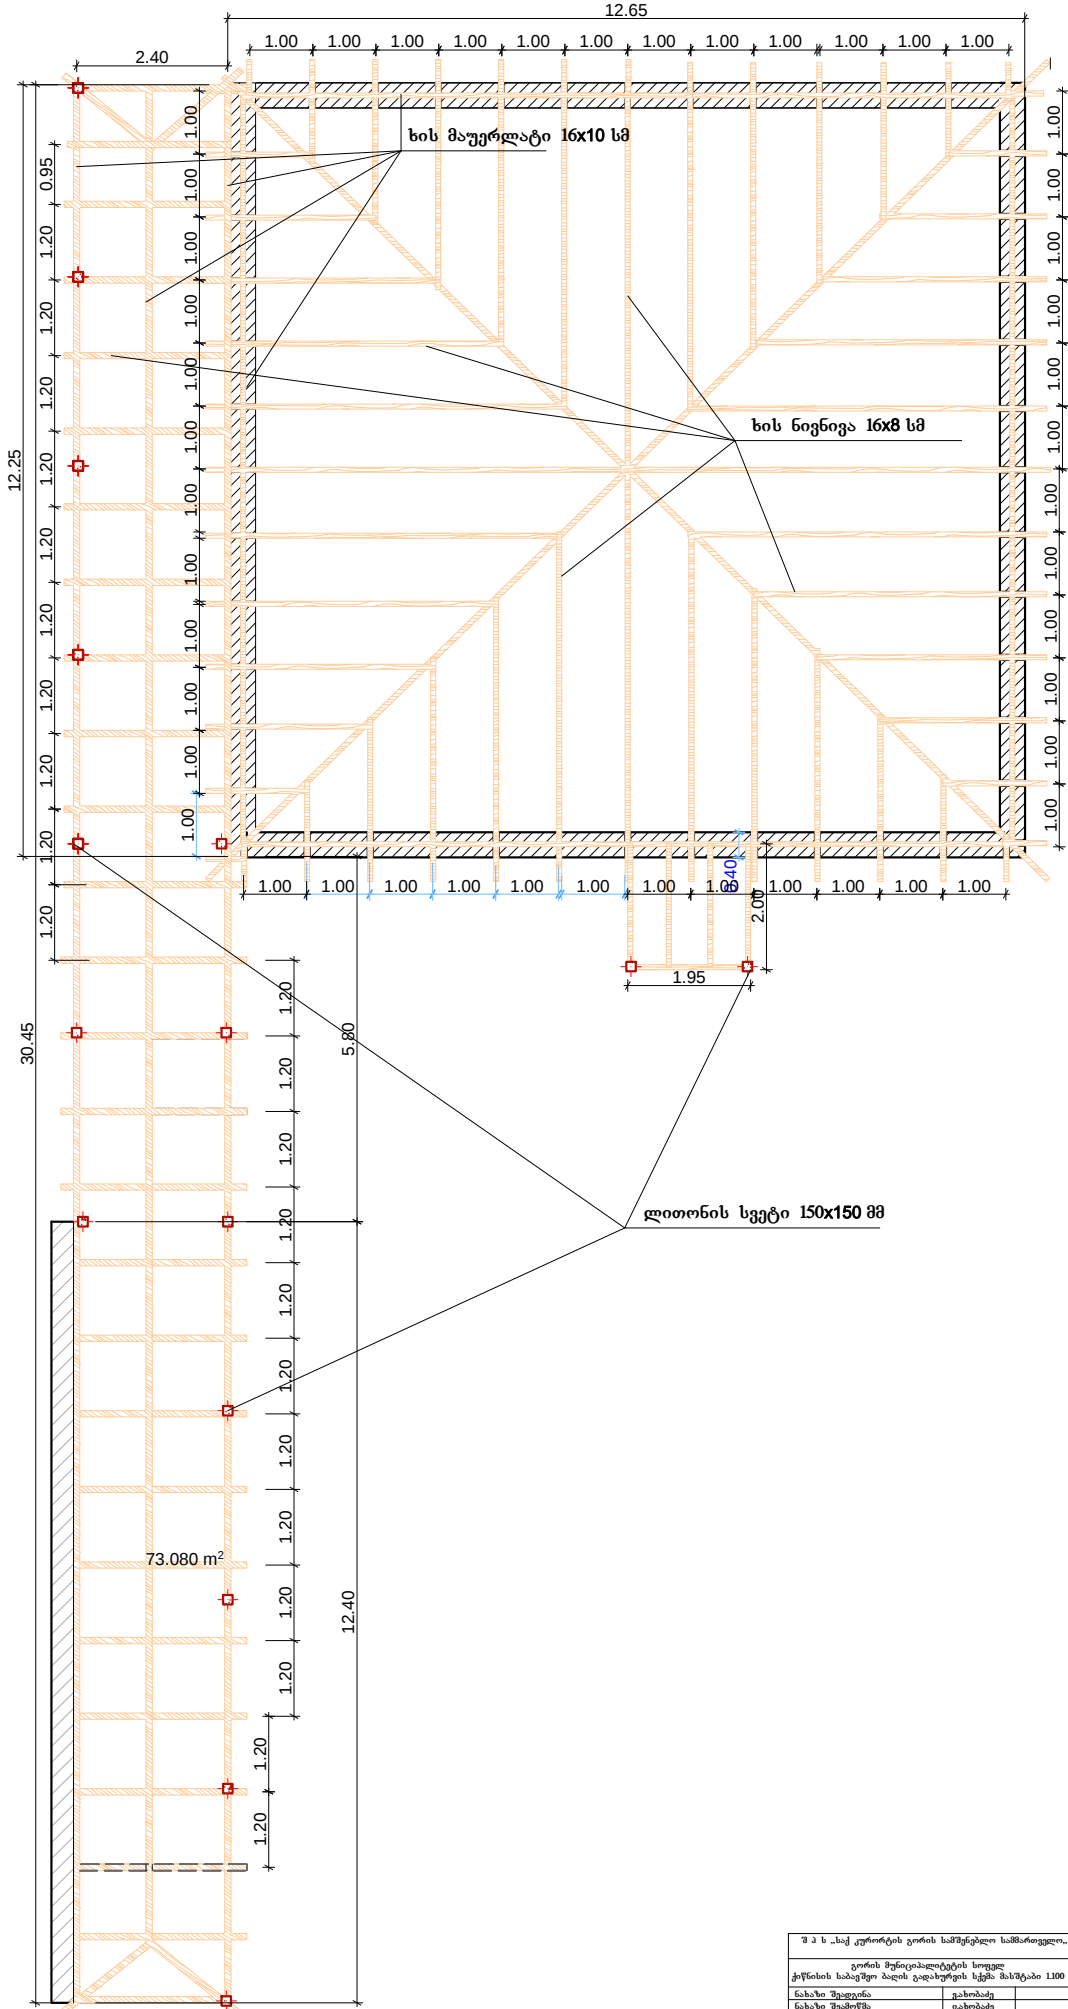

შპს „საქ კურორტის გორის სამშენებლო სამმართველო“	
გორის მუნიციპალიტეტის სოფელ ქიწისის საბაჟო ბაღის გადახურვის სტეპა მასშტაბი 1:100	
ნახაზი შედგინა	დახატა
ნახაზი შეამოწმა	დაამუშავა

გორის მუნიციპალიტეტის სოფელ ქიწნისის საბავშვო ბაღის გეგმა მ. 1 100

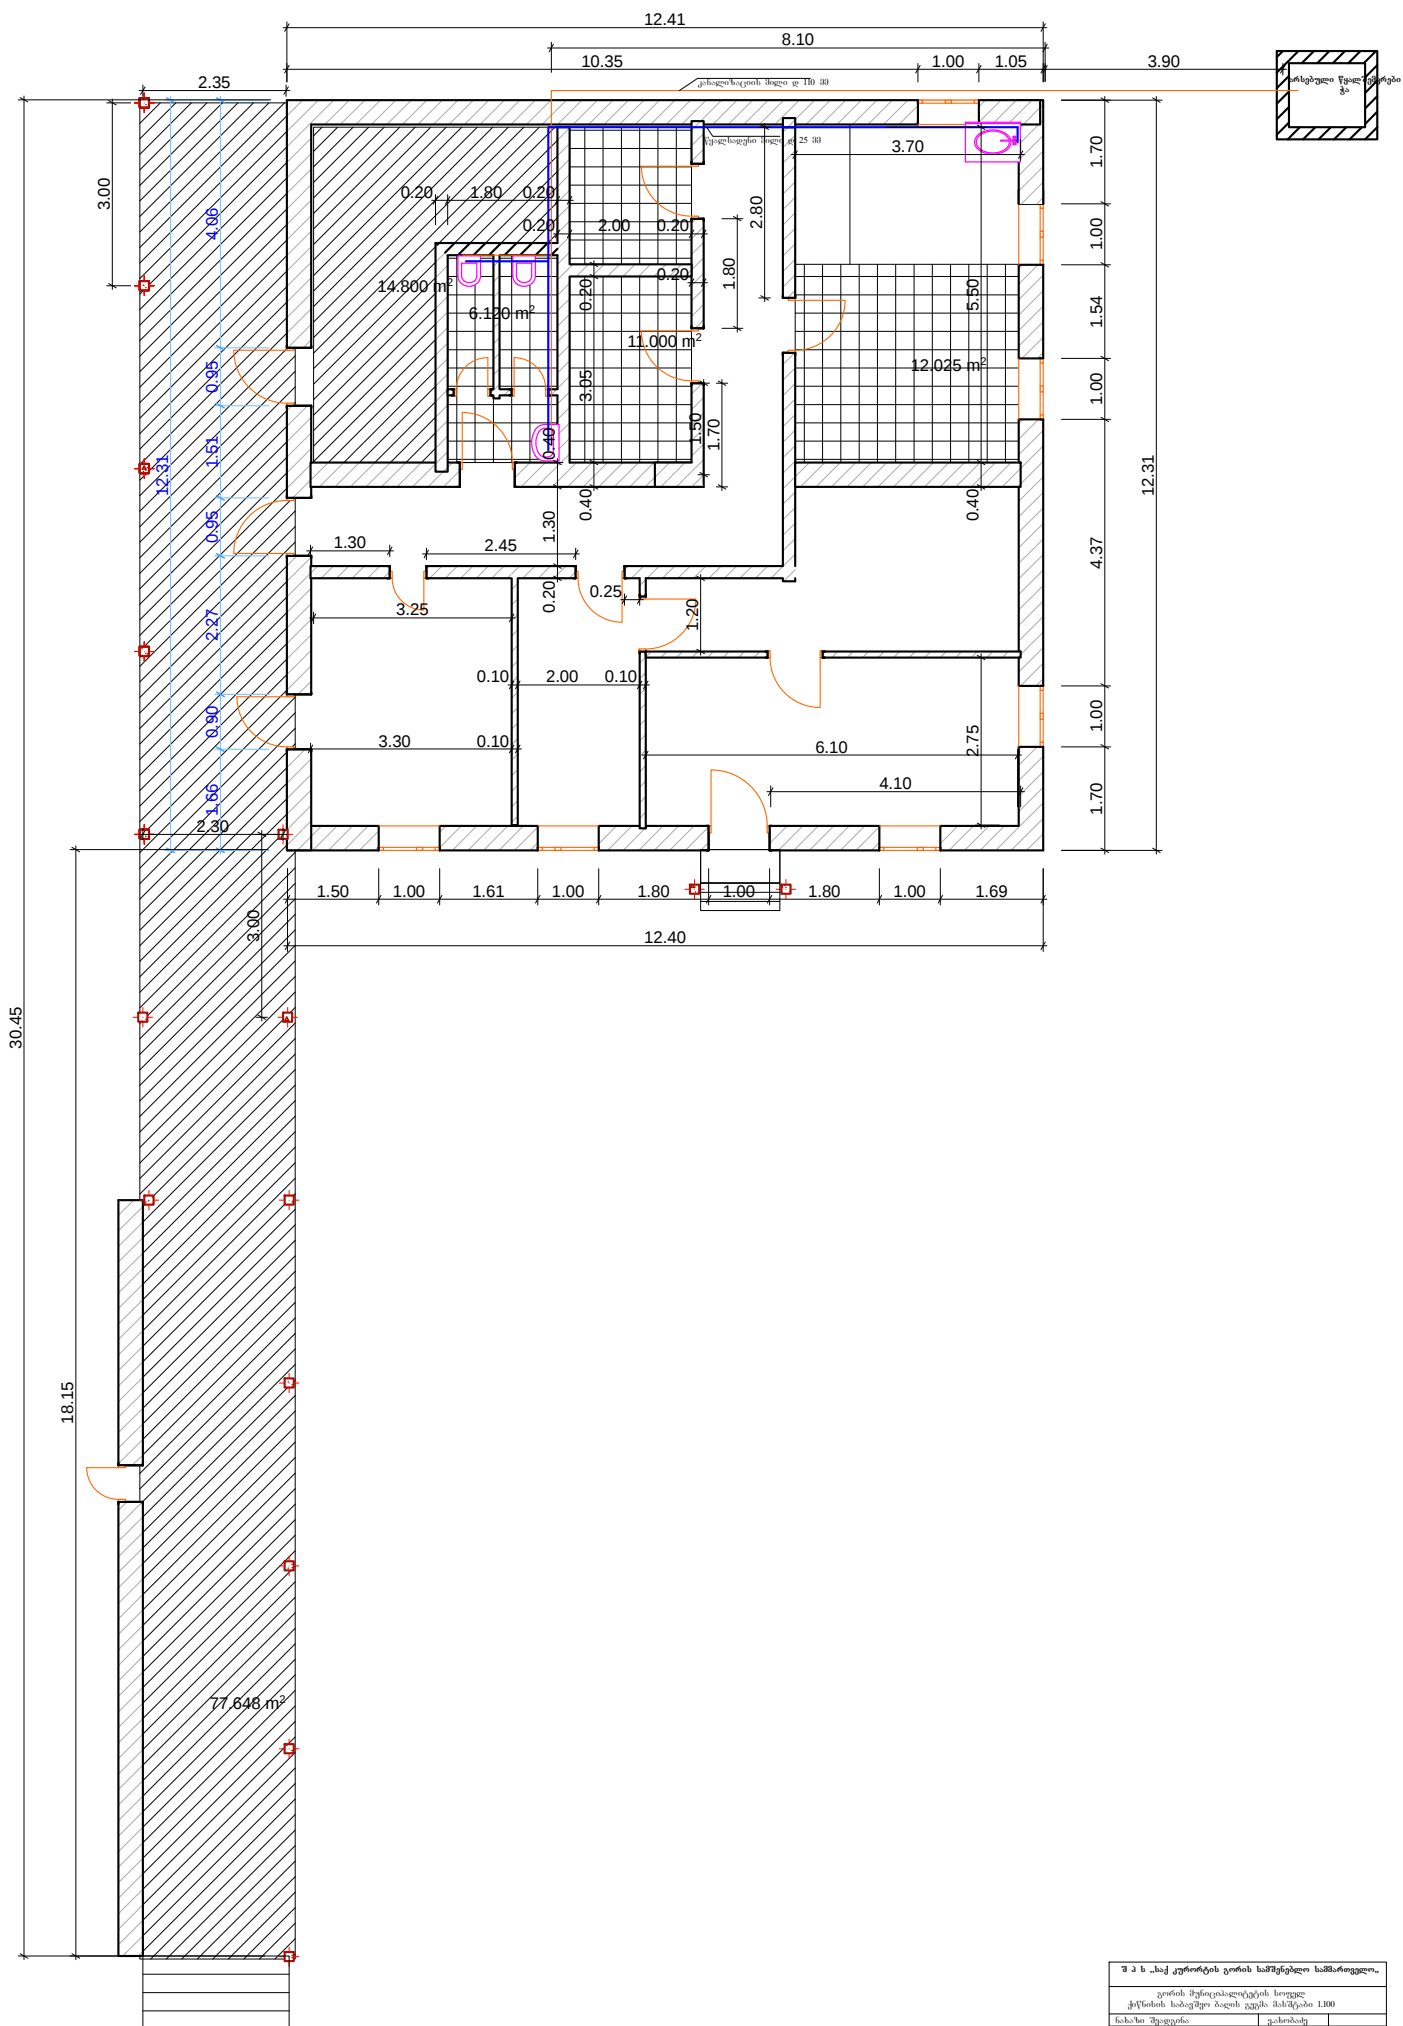

შპს „საქ კურორტის გორის სამშენებლო სამმართველო“	
გორის მუნიციპალიტეტის სოფელ ქაჩისის საბავშვო ბაღის გეგმა მასშტაბი 1:100	
ნახაზი შეადგინა	დახვობაძე
ნახაზი შამოსდა	გაბობაძე