
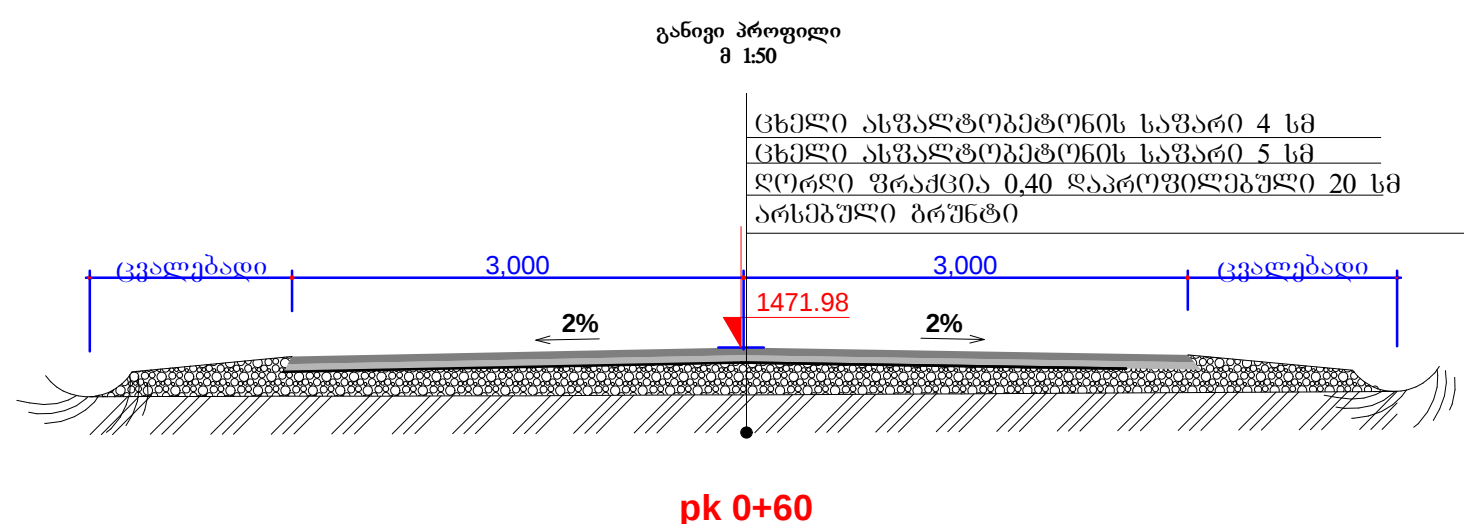
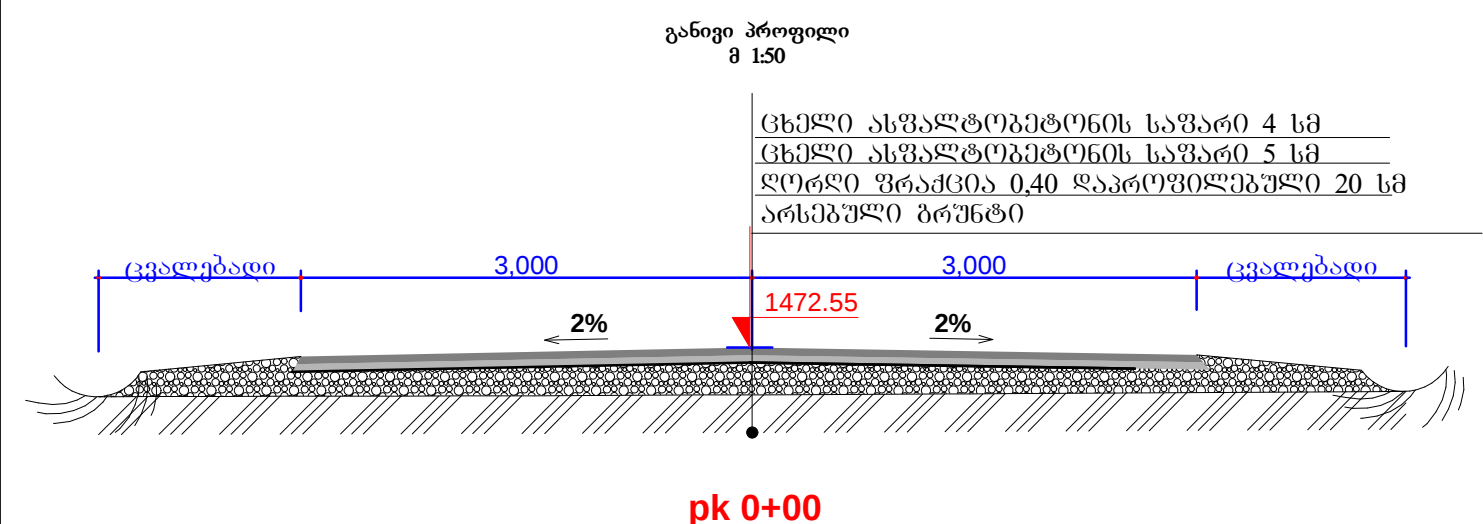
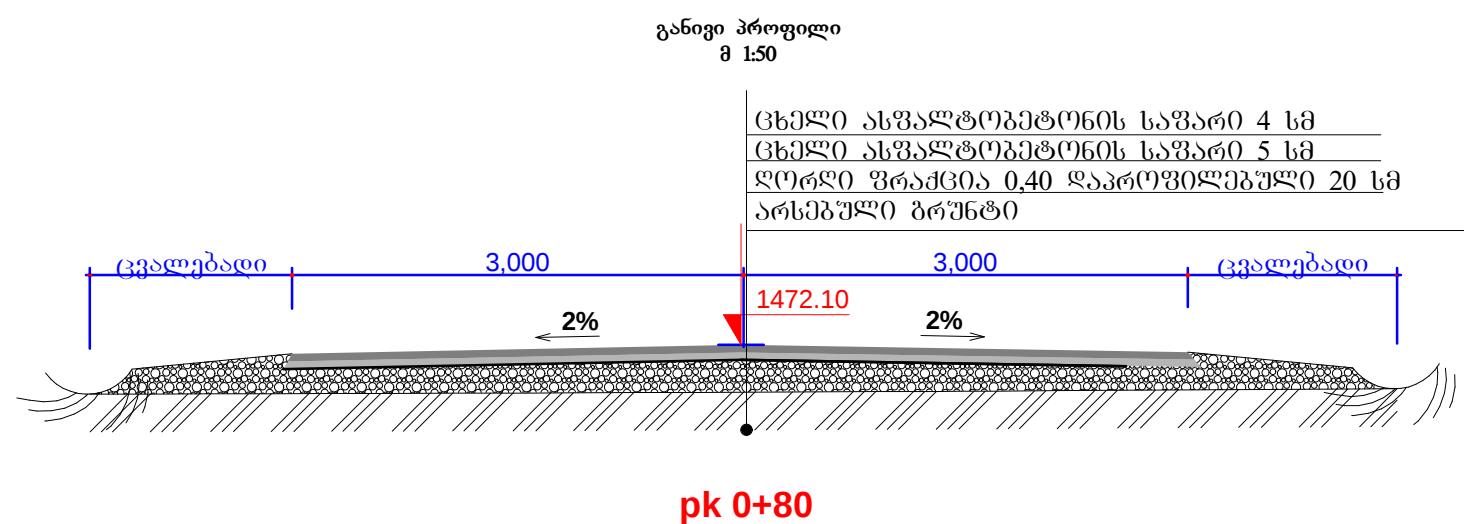
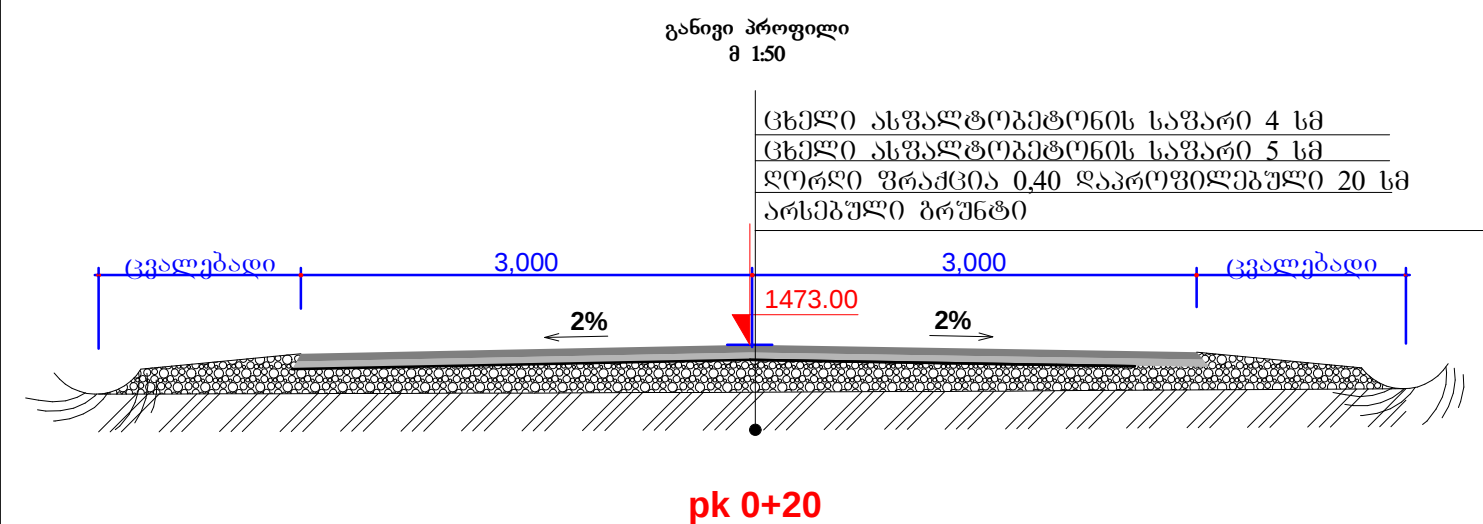
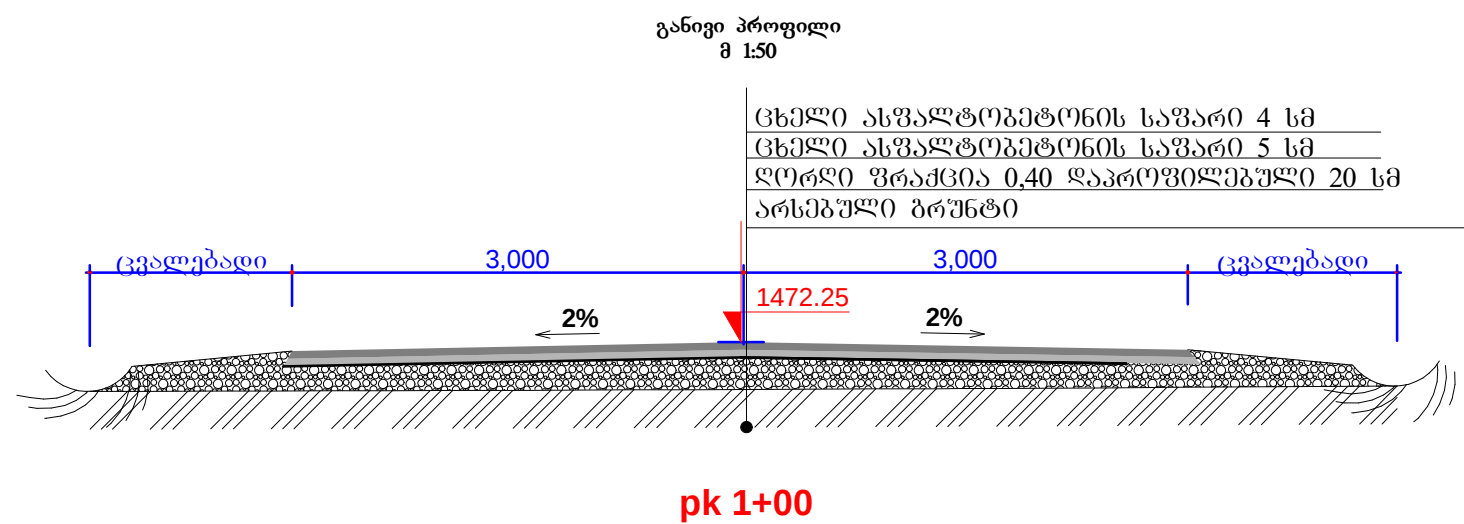


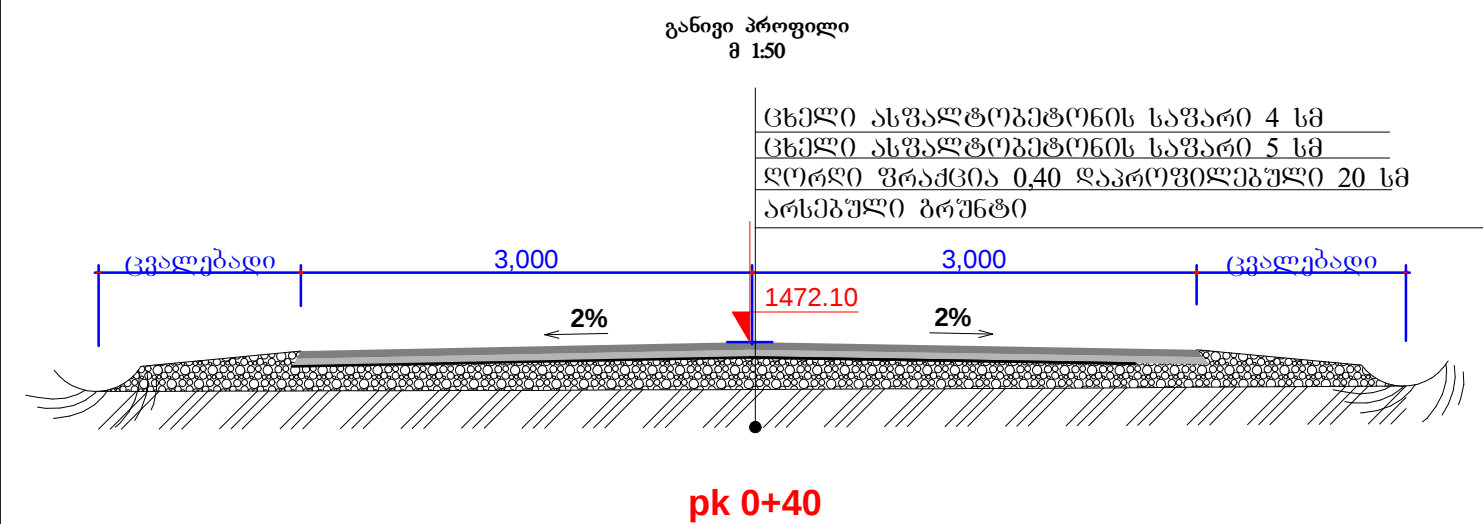

თანამდებობა	ხელმოწერა	გვარი	ქ. ჟალკის ათენის (არისტოტელე-ეპიკურისძე ქუჩაზე შორის) დამაკაფშირებელი გზის მოასფალტების სამუშაოების პროექტი			
დირექტორი		გ. გუგუშაძე				
ჟბ. უფროსი		მ. ჯინჯიხაძე				
პრ. ავტორი		მ. ჯინჯიხაძე	ბანიში ჰრილები	მასშტაბი	ფურცელი	ფურცლები
შეასრულა		ზ. ძანაშვილი		მ 1:50		
				შპს „სამართლებრივი ანალიზისა და ექსპერტიზის ცენტრი“		