


ჟ. ნინოწმინდის გზის გეგმა  
მ 1:500

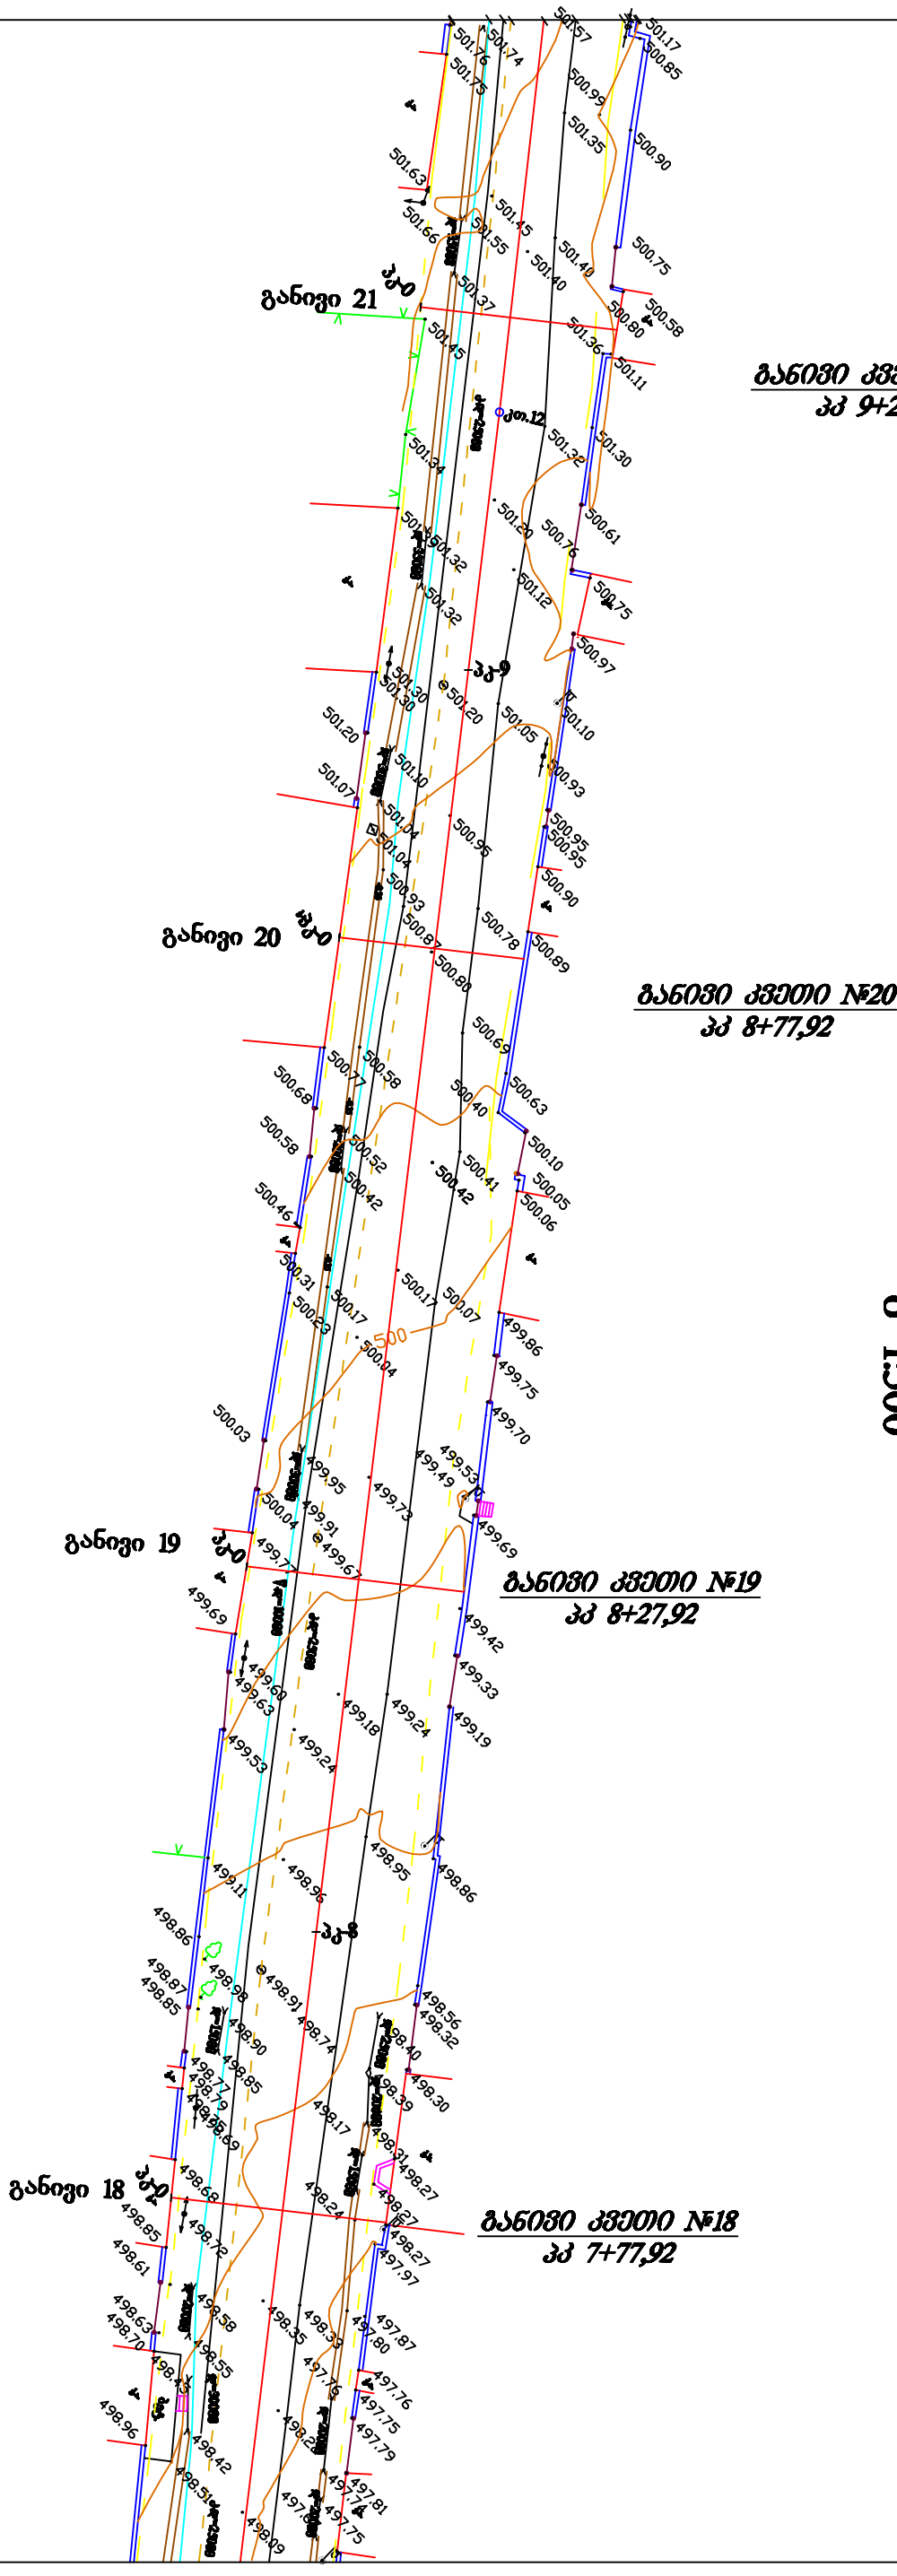

|                                                       |    |    |
|-------------------------------------------------------|----|----|
| ტ-58-2015/3-1                                         |    |    |
| 4. ნინოწმინდის გზის გეგმა<br>გზის გეგმა<br>გზის გეგმა | მკ | მკ |
|                                                       | 1  | 5  |
| შპს "ინვესტი"                                         |    |    |