საპროექტო გრძივი პროფილი

მასშტაბი ჰორ. 1:1000
ვერტ. 1:100

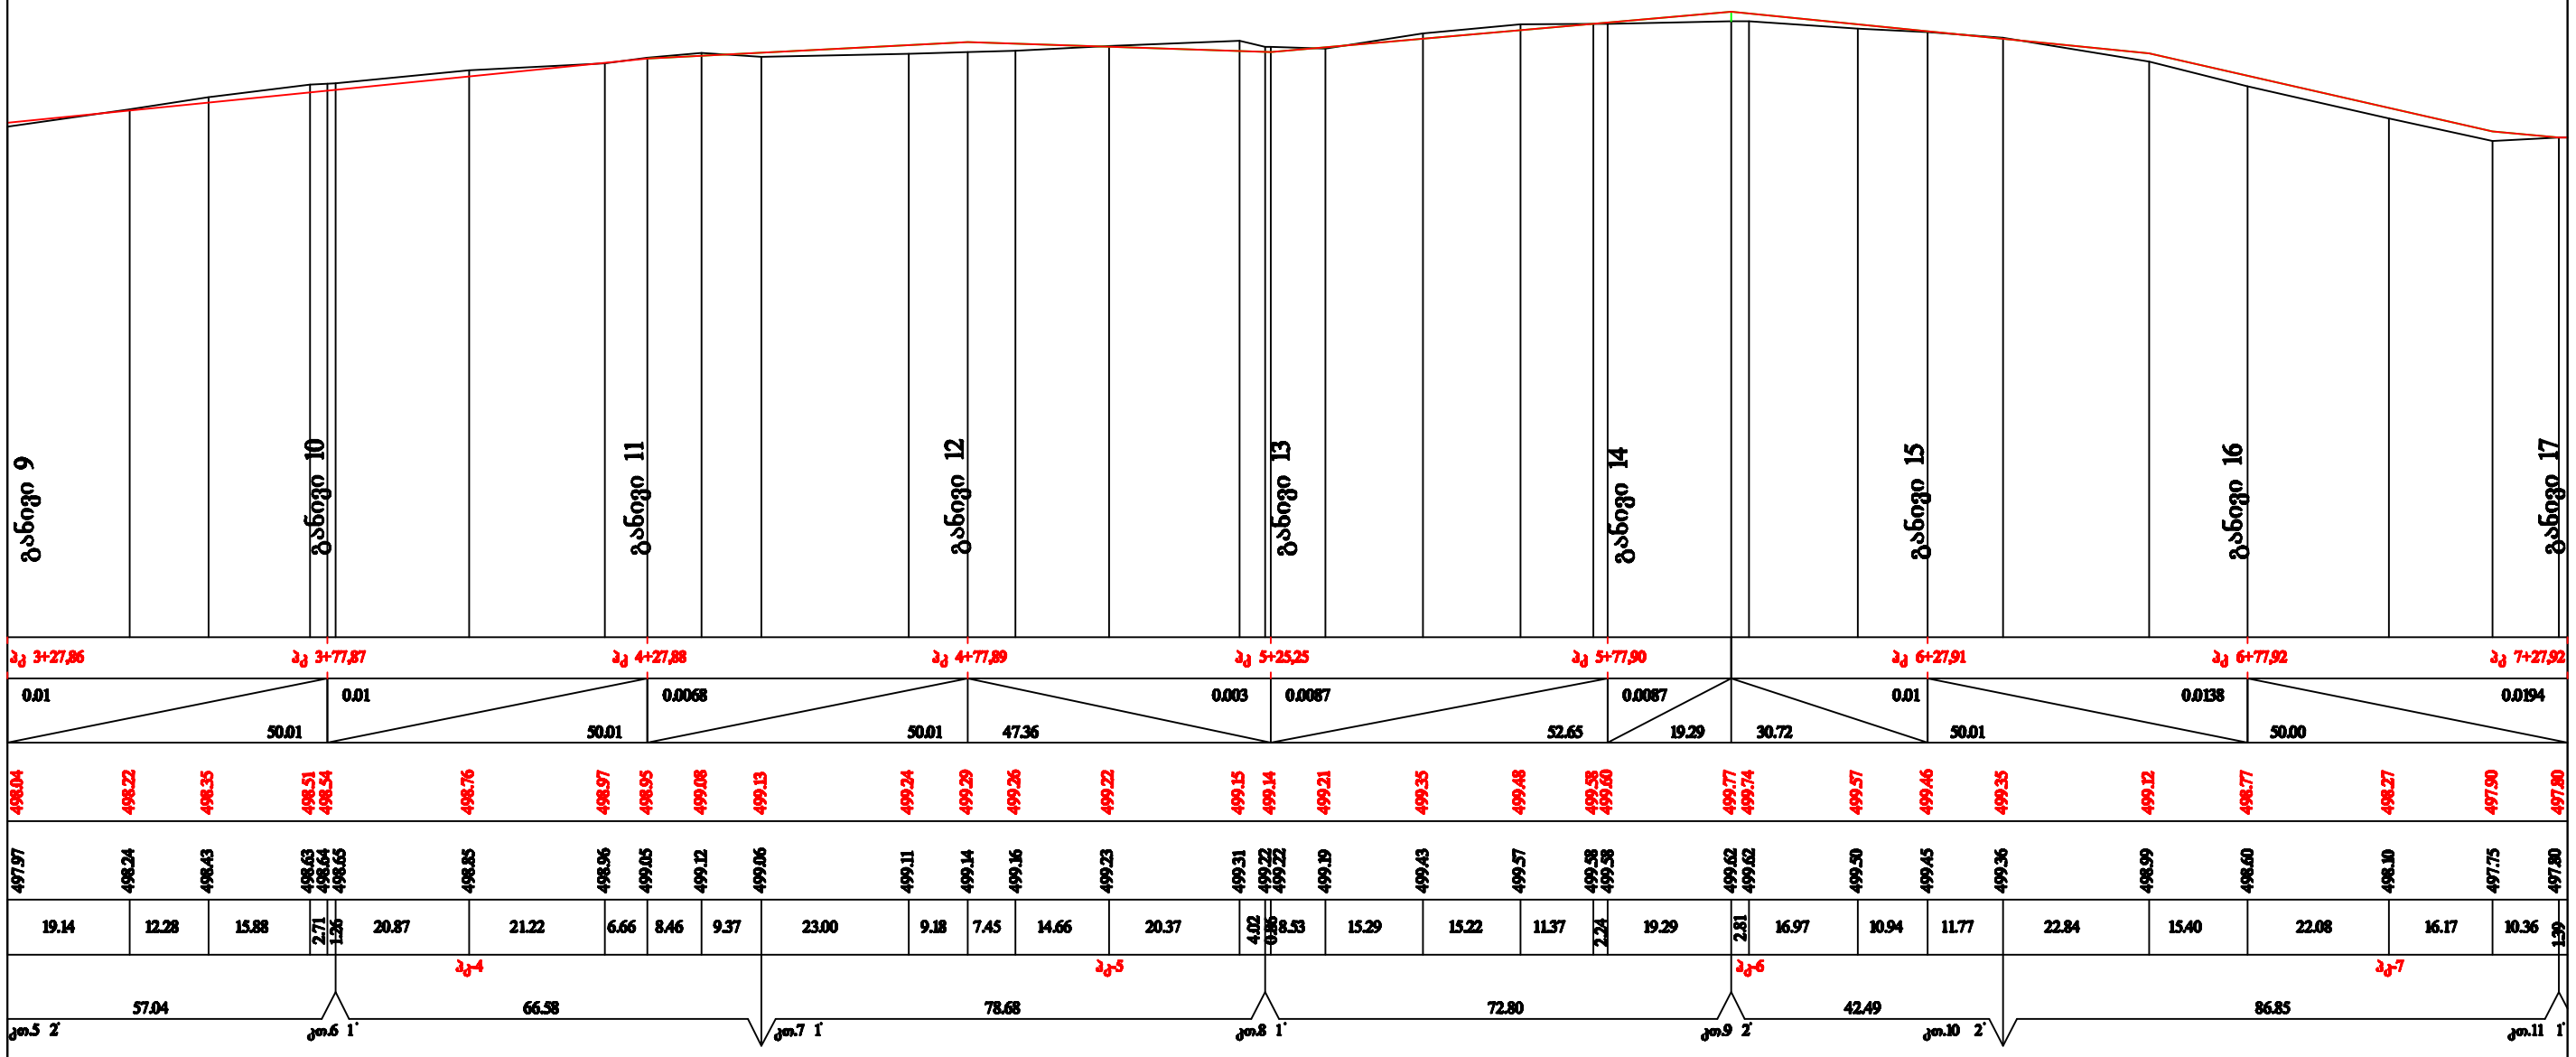

ტ–58–2015/3–3			
ქ. ნინოწმინდის ერევნის ძუჩის გზის მოასფალტებისთვის მოწყობის პროექტი	სტადია	ფურცელი	ფურცლები
	მპ	3	2
საპროექტო გრძივი პროფილი მასშტაბი ჰორ. 1:1000 ვერტ. 1:100	შპს "ირევი" 2015		