


ექსპლიკაცია

- 1. საპროექტო ობიექტი
- 2. არსებული შენობა
- 3. სეპტიკი
- 4. საქვავე
- 5. ჭა
- 6. ქვაფენილი 200მ2
- 7. ატრაქციონი 350მ2
- 8. ხის სკამები 5 ც.
- 9. სანაგვე ურნა 3 ც.
- 10. ცენტრალური შესასვლელი ჭიშკარი კუტიკარით
- 11. ტერიტორიის განათების ბოძები 6 ცალი
- 12. ლითონის ღობე 275.8 მ.
- 13. გამწვანება (კორდი) 1000 მ2

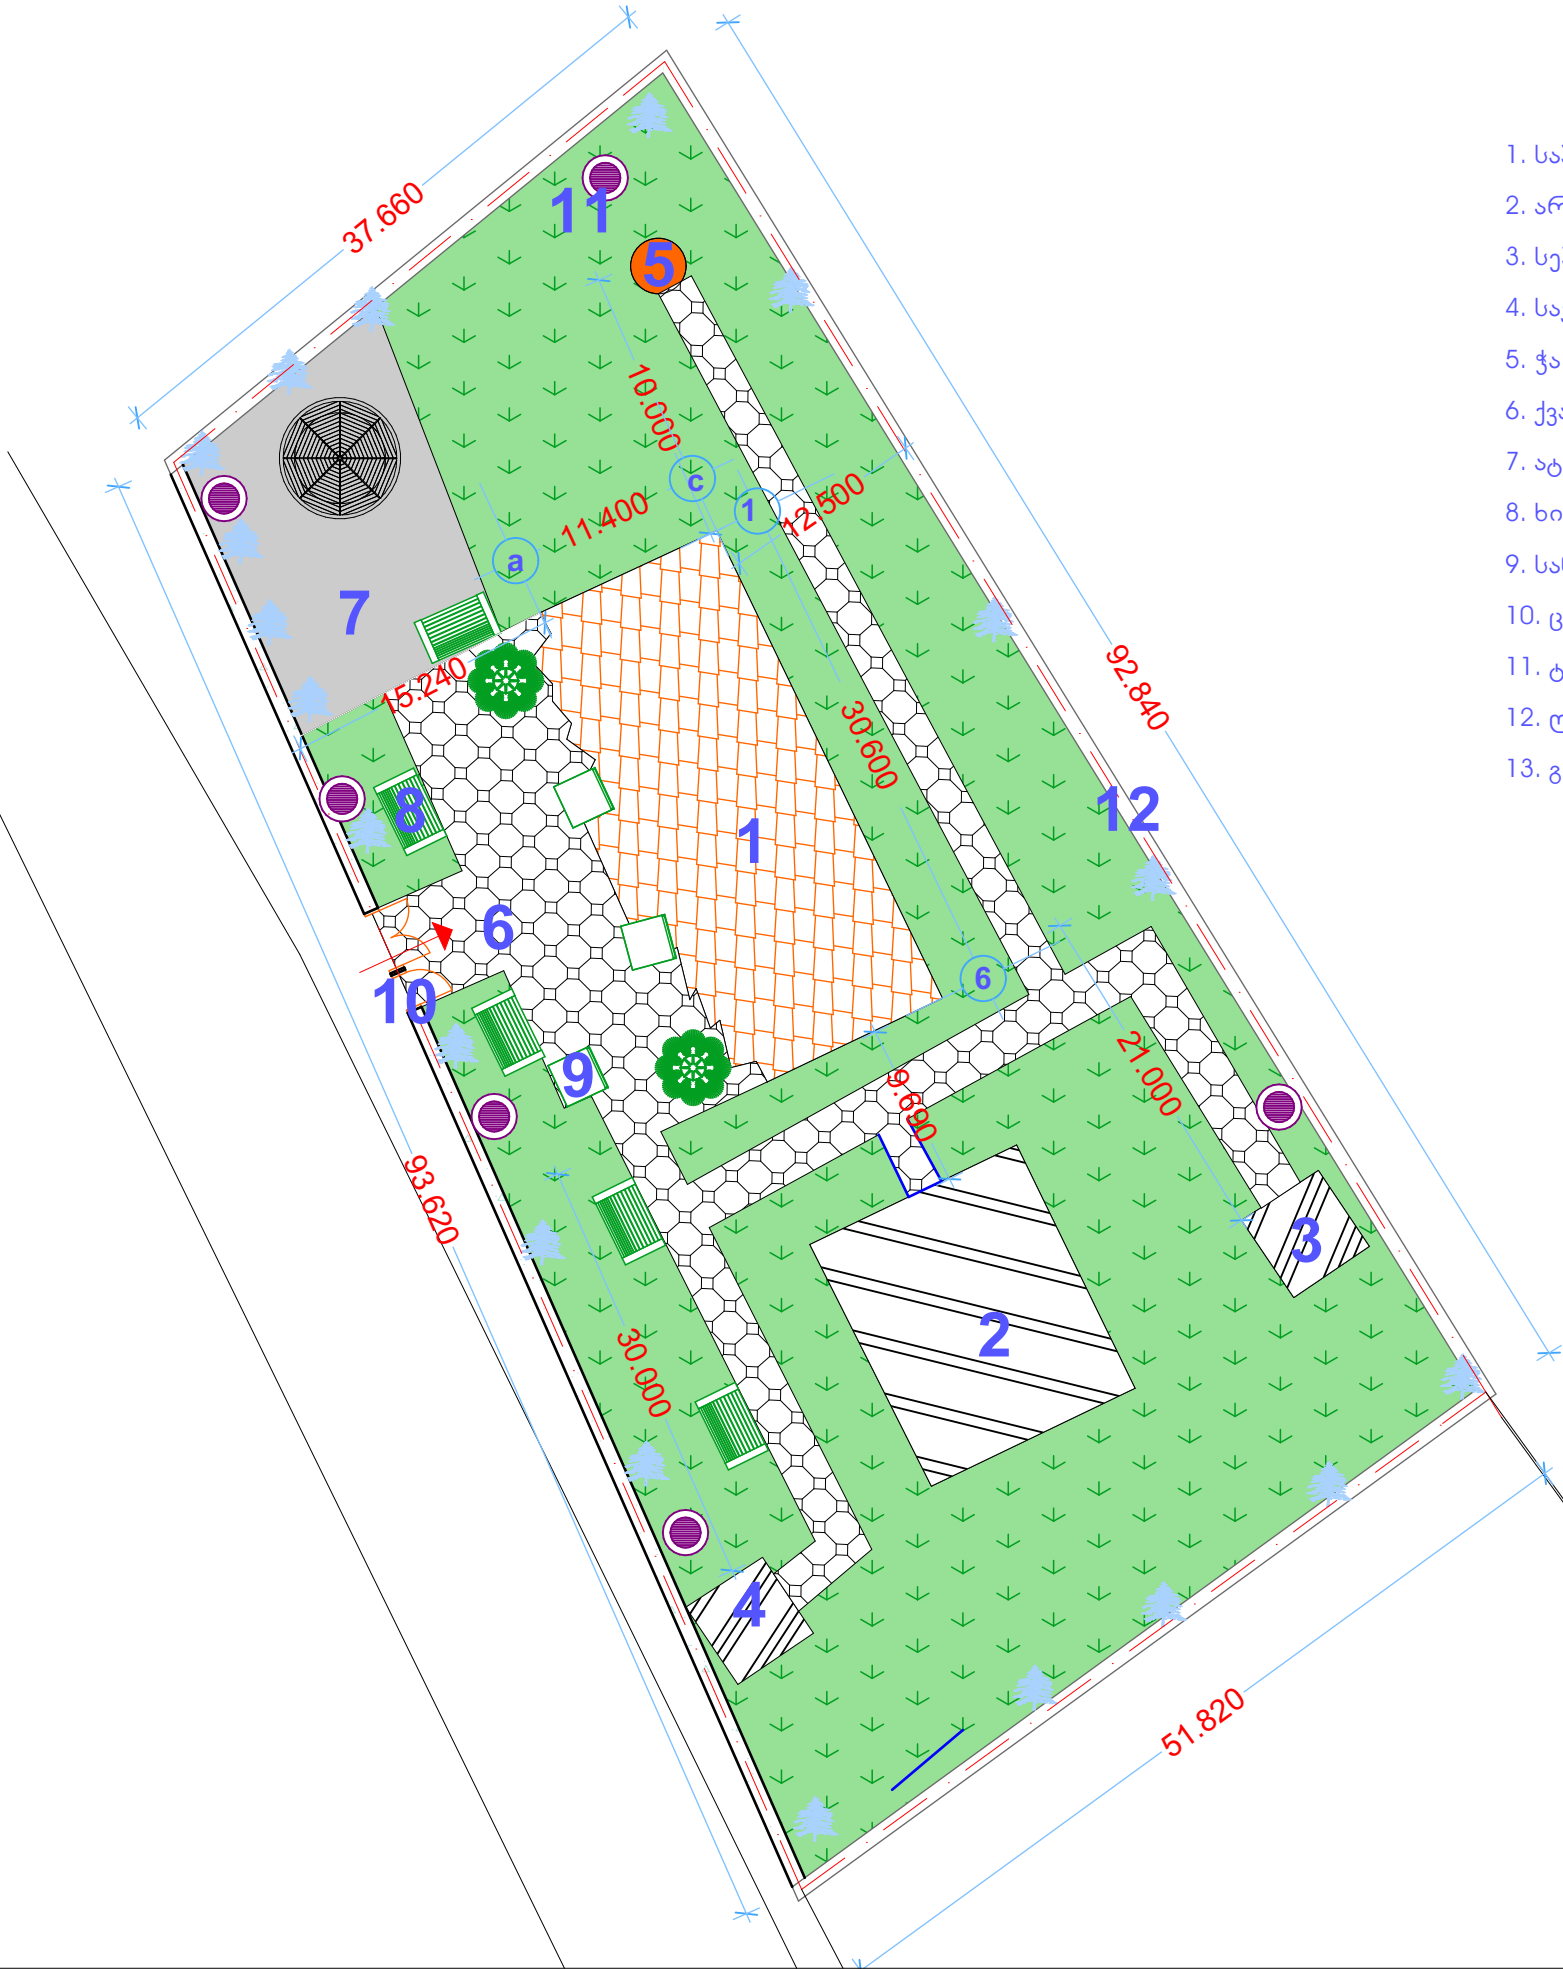

თანამდებობა	გვარი	სკელწერა	პროექტის სახელწოდება: ზუგდიდის მუნიციპალიტეტის სოფ. ახალკახათში საბავშვო ბაღის პროექტი			
დირექტორი:	ბ. ლომთაიძე		დამკვეთი: ზუგდიდის მუნიციპალიტეტი			
არქიტექტორი:	ზ. ქათამაძე					
კომპიუტერული გრაფიკა:	მ. ბერიძე					
"Arch-House"			ფურცლები	თარიღი	მასშტაბი	
			ფურცელი	20.09.2015	1:500	