



ბ ე ბ მ ა
.მ:1:100

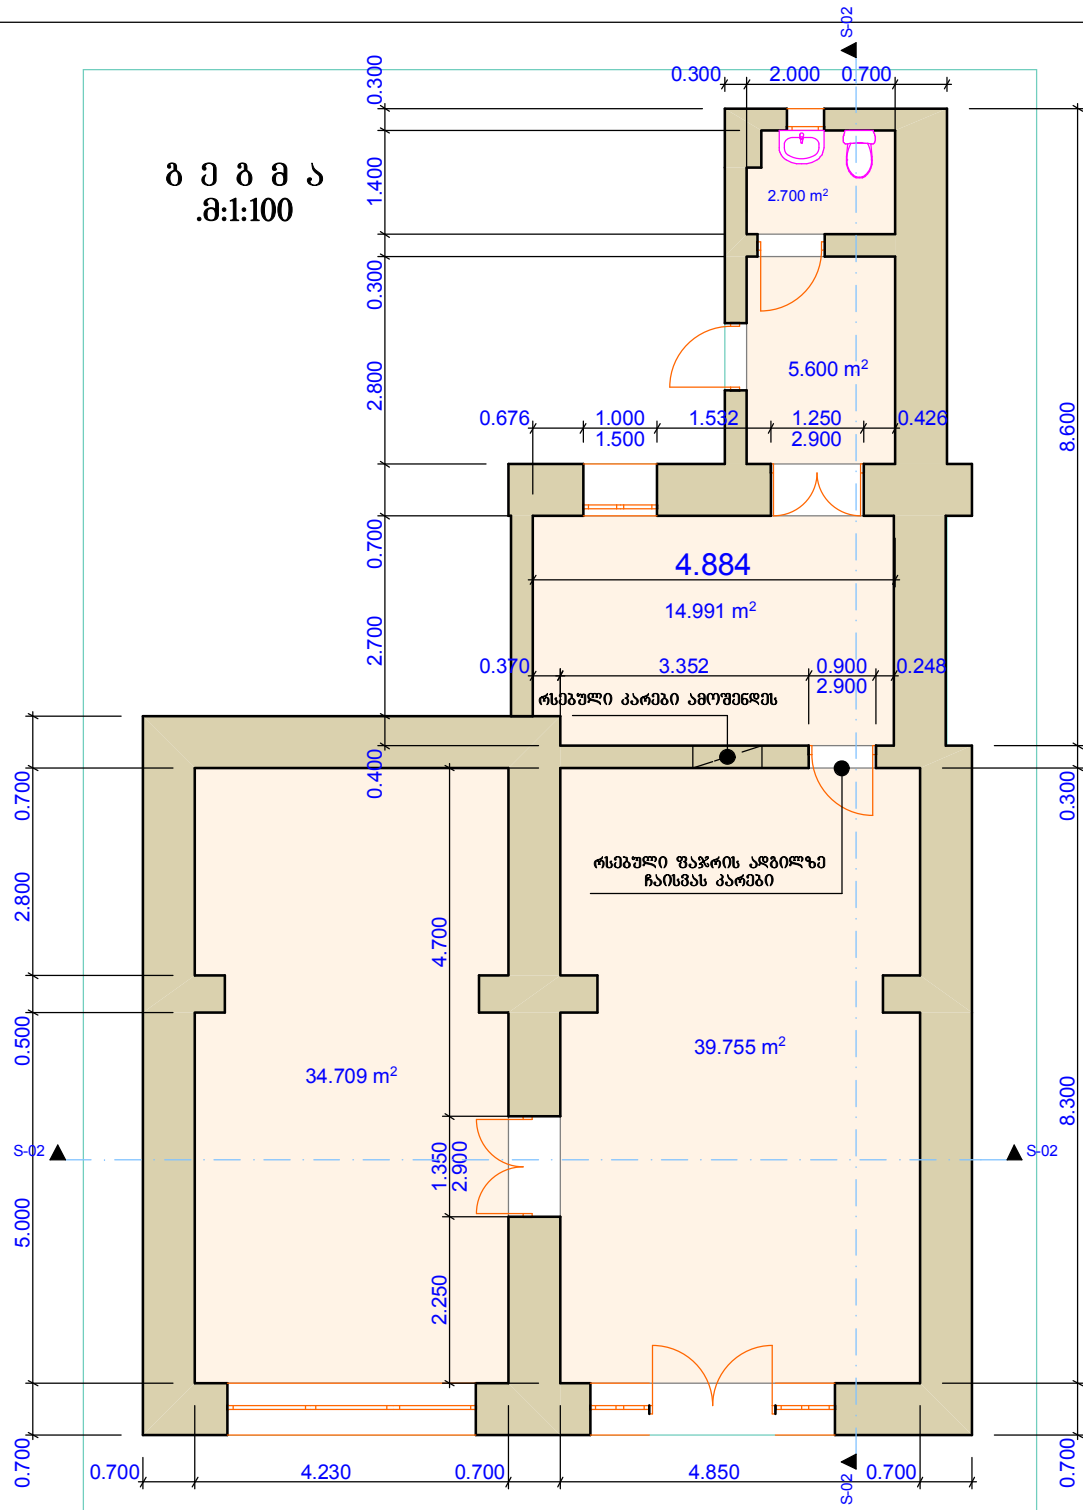

ჭ რ 0 ლ 0
.მ:1:100

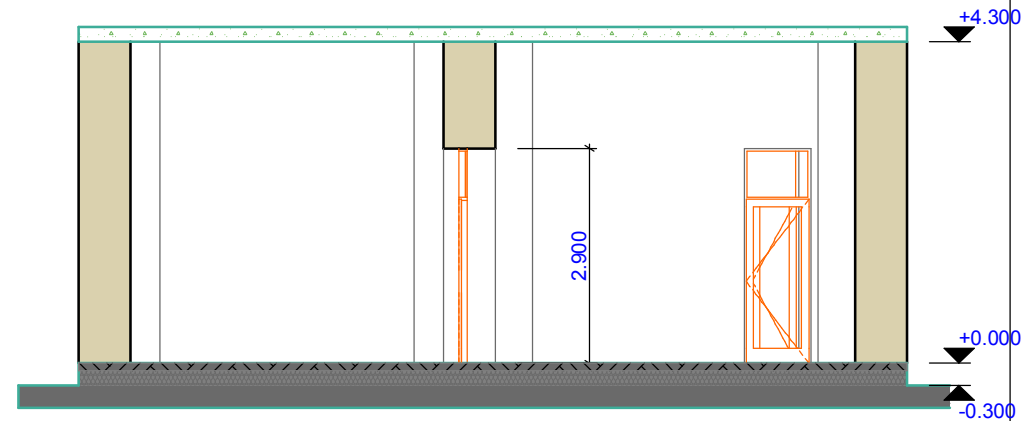

მთლიანი სასარგებლო ფართი 97.7 კვ.მ