



საგანმანათლებლო და სამეცნიერო
ინფრასტრუქტურის განვითარების სააგენტო



წალენჯიხის მუნიციპალიტეტის
სსიპ პროგნოზული კოლეჯი „ლაკადას“ დობის
პროექტი




საქართველოს იუსტიციის სამინისტრო
საჯარო რეგისტრის ეროვნული სააგენტო
საკადასტრო გეგმა

მიწის ნაკვეთის საკადასტრო კოდი:
განცხადების რეგისტრაციის ნომერი:
მიწის ნაკვეთის ფართობი:
დანომუშავება

47 14 41 024
882011288893
3136 კვ.მ.
არასასოფლო-სამეურნეო

გომზადების თარიღი:

20.06.11

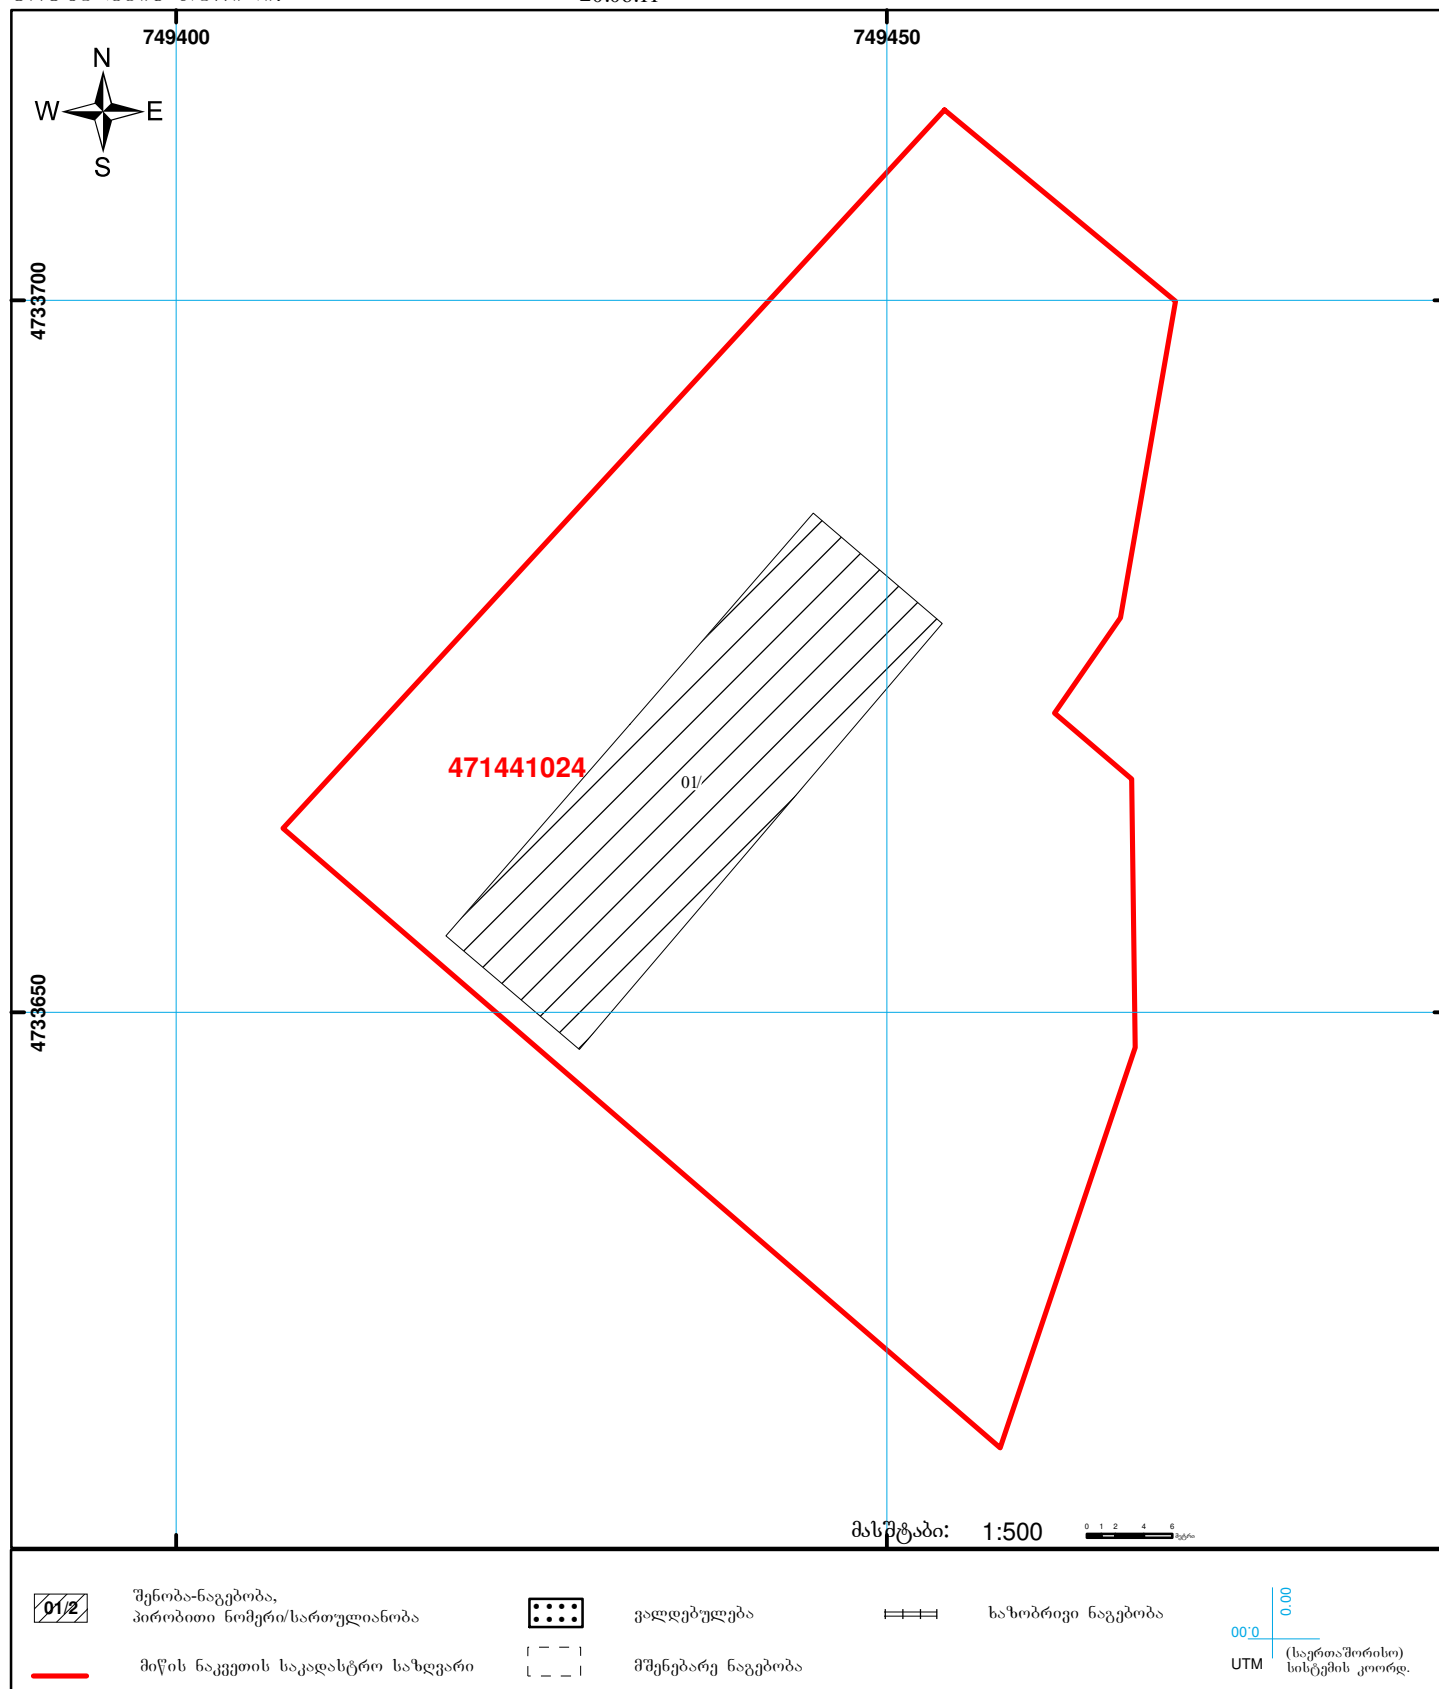



მიწის (უძრავი ქონების) საკადასტრო კოდის N 47.14.41.024

ამონაწერი საჯარო რეესტრიდან

განცხადების რეგისტრაცია
N 882014428917 - 13/08/2014 10:03:47

მომზადების თარიღი
13/08/2014 17:43:07

საკუთრების განყოფილება

ზონა წალენჯიხა	სექტორი ჯვარი	კვარტალი	ნაკვეთი	ნაკვეთის საკუთრების ტიპი: საკუთრება ნაკვეთის დანიშნულება: არასასოფლო საშენობელი დაზუსტებული ფართობი: 3136.00 კვ.მ. ნაკვეთის წინა ნომერი: 47.14.02.074; შენობა-ნაგებობის ჩამონათვალი: N1-განაშენიანების ფართი 476 კვ.მ შენობა-ნაგებობ(ებ)ის საერთო ფართი: 1261.95 დამხმარე ფართი: 330.44 სხვა ფართი: ძირითადი ფართი 931.51
47	14	41	024	

მისამართი: რაიონი წალენჯიხა, ქალაქი ჯვარი, ქუჩა ყაზბეგი, N2

მესაკუთრის განყოფილება

განცხადების რეგისტრაცია : ნომერი 472008000048 , თარიღი 06/02/2008

უფლების დამადასტურებელი დოკუმენტი:

- მომართვა N2-16/41 , დამოწმების თარიღი: 04/02/2008 , სახელმწიფო ქონების აღრიცხვისა და პრივატიზაციის სამეგრელო-გურია სვანეთის სამხარეო სამმართველო

მესაკუთრეები:
სახელმწიფო

მესაკუთრე:
სახელმწიფო

აღწერა:

იპოთეკა

საგადასახლო გირავნობა:

რეგისტრირებული არ არის

სარგებლობა

განცხადების
რეგისტრაცია
ნომერი
882014428917
თარიღი 13/08/2014
10:03:47

მოსარგებლე: სსიპ პროფესიული კოლეჯი "ლაკადა" 242728679;

მესაკუთრე: სახელმწიფო;

საგანი: არასასოფლო სამეურნეო დაზუსტებული ფართობი: 3136.00 კვ.მ. შენობა-ნაგებობა :N1-განაშენიანების ფართი 476 კვ.მ შენობა-ნაგებობ(ებ)ის საერთო ფართი: 1261.95 ლამხმარე ფართი: 330.44 სხვა ფართი: ძირითადი ფართი 931.51;
უცალო სარგებლობა;

უფლების
რეგისტრაცია: თარიღი
13/08/2014

წერილი, რეესტრის ნომერი N12/21842, დამოწმების თარიღი 13/06/2014, სსიპ "სახელმწიფო ქონების ეროვნული სააგენტო"

ვაღიძურებ

ყალბა/აკრძალვა:

რეგისტრირებული არ არის

მოვალეთა რეესტრი:

რეგისტრირებული არ არის


"ფიზიკური პირის მიერ 2 წლამდე ვადით საკუთრებაში არსებული მატერიალური აქტივის რეალიზაციისას, აგრეთვე საგადასახადო წლის განმავლობაში 1000 ლარის ან მეტი ღირებულების ქონების საჩუქრად მიღებისას საშემოსავლო გადასახადი გადახდის ექვემდებარება საანგარიშო წლის მომდევნო წლის 1 აპრილამდე, რის შესახებაც აღნიშნული ფიზიკური პირი იმავე ვადაში წარუდგენს დეკლარაციას საგადასახადო ორგანოს. აღნიშნული ვაღიძურებების შეუსრულებლობა წარმოადგენს საგადასახადო სამართალდარღვევას, რაც იწვევს პასუხისმგებლობას საქართველოს საგადასახადო კოდექსის XVIII თავის მხედვით."

- დოკუმენტის ნამდვილობის გადამოწმება შესაძლებელია საჯარო რეესტრის ეროვნული სააგენტოს ოფიციალურ ვებ-გვერდზე www.napr.gov.ge;
- ამონაწერის მიღება შესაძლებელია ვებ-გვერდზე www.napr.gov.ge, ნებისმიერ გერიგორიულ სარეგისტრაციო სამსახურში, იუსტიციის სახლში და სააგენტოს ავტორიზებულ პირებთან;
- ამონაწერში გექნიკური ხარვეზის აღმოჩენის შემთხვევაში დაგვიკავშირდით: 2 405405 ან პირადად შეგვსეთ განაცხადი ვებ-გვერდზე;
- კონსულტაციის მიღება შესაძლებელია იუსტიციის სახლის ცხელ ხაზზე 2 405405;
- საჯარო რეესტრის თანამშრომელთა მხრიდან უკანონო ქმედების შემთხვევაში დაგვიკავშირდით ცხელ ხაზზე: 08 009 009 09
- თქვენთვის საინტერესო ნებისმიერ საკითხთან დაკავშირებით მოგვწერეთ ელ-ფოსტით: info@napr.gov.ge

1:500

ღობე №1 და ღობე №2 განლაგების სქემა

1

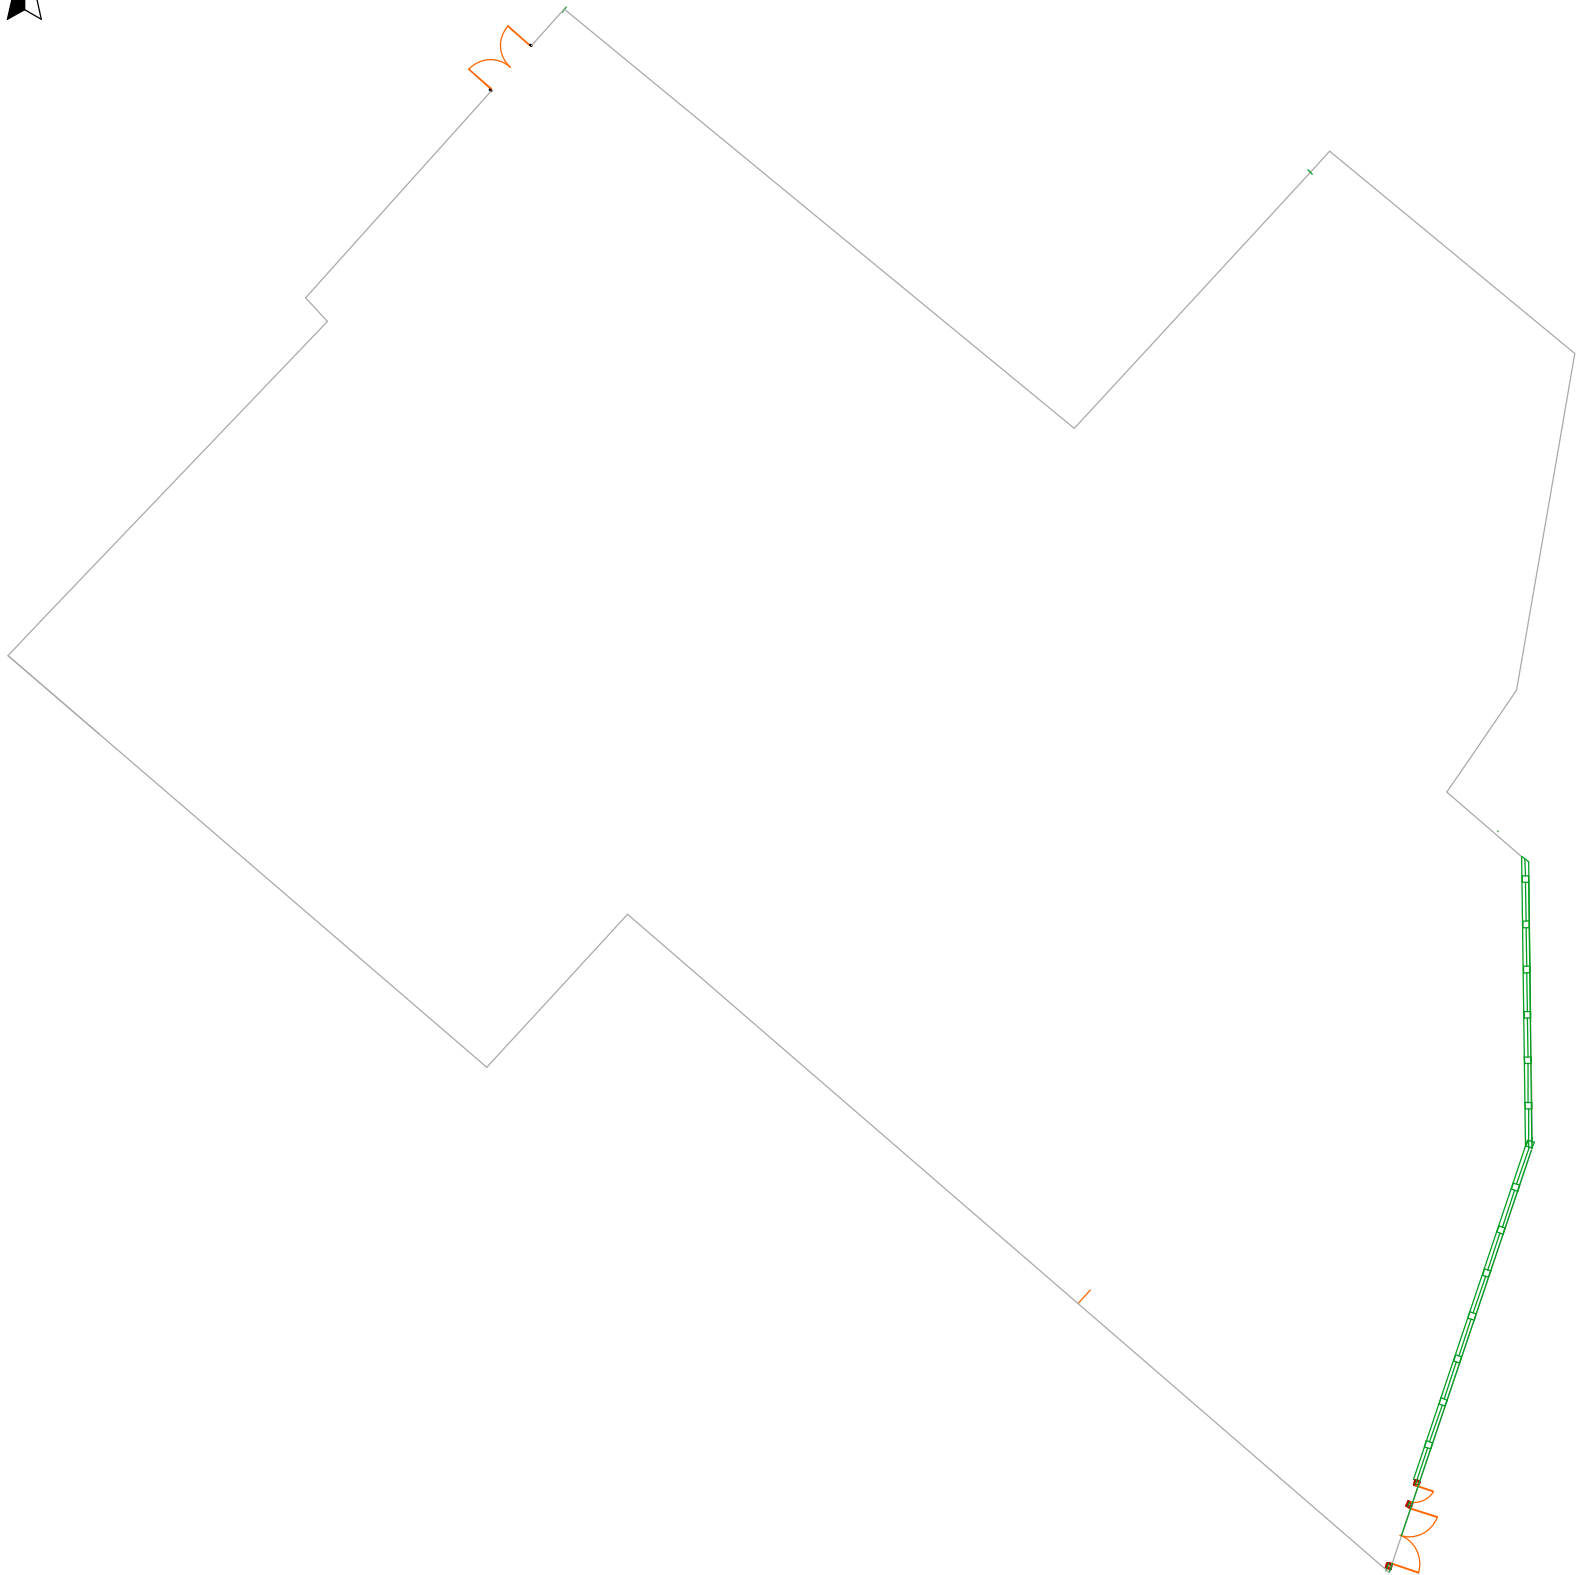

დასახელება

პროექტი
ღობის პროექტი

წარმომადგენლის მონიშვნა
სამშენებლო-საგებობათა
სამსახურის
2015

შენიშვნა:

== - მოსაწყობი ღობე

სსიპ



საგანმანათლებლო და სამეცნიერო
ინფრასტრუქტურის განვითარების სააგენტო

მ. ალექსიძის 1 შენობა-ნაგებობა №1; II სართული
თბილისი
სამშენებლო
2600
ტ.: (+995 32) 2 200 220; 2 200 233; www.esida.ge

ნახაზის დასახელება

ღობე №1 და ღობე №2 განლაგების სქემა

ნახაზის სტატუსი

პროექტი
/არქიტექტურა/

არქიტექტორი
თინათინ ცხაკაია
შეამოწმა
გიორგი ჯაფარიძე

მასშტაბი

1:50

ფურც. №


სტატუსი რევიზია

დასახელება	
პროექტული კოლექტი „ლაკადას“ ღობის პროექტი	
წარმომადგენლის მუნიციპალიტეტი სამხრეთ-აღმოსავლეთი საქართველო საქართველო 2015	
შენიშვნა:	
სსიპ  საგანმანათლებლო და სამეცნიერო ინფრასტრუქტურის განვითარების სააგენტო	
მ. აღმაშენებლის 1 შენობა-ნაგებობა №1; II სართული თბილისი საქართველო 2600 ტ.: (+995 32) 2 200 220; 2 200 233; www.esida.ge	
ნახაზის დასახელება ღობი №1 ფრაგმენტები	
ნახაზის სტატუსი პროექტი /არძიტექტურა/	
არქიტექტორი თინათინ ცხაპია შეამოწმა გიორგი ჯაფარიძე	
მასშტაბი 1:50	
ფურც. №	სტატუსი რევიზია

1:50

გეგმა


2



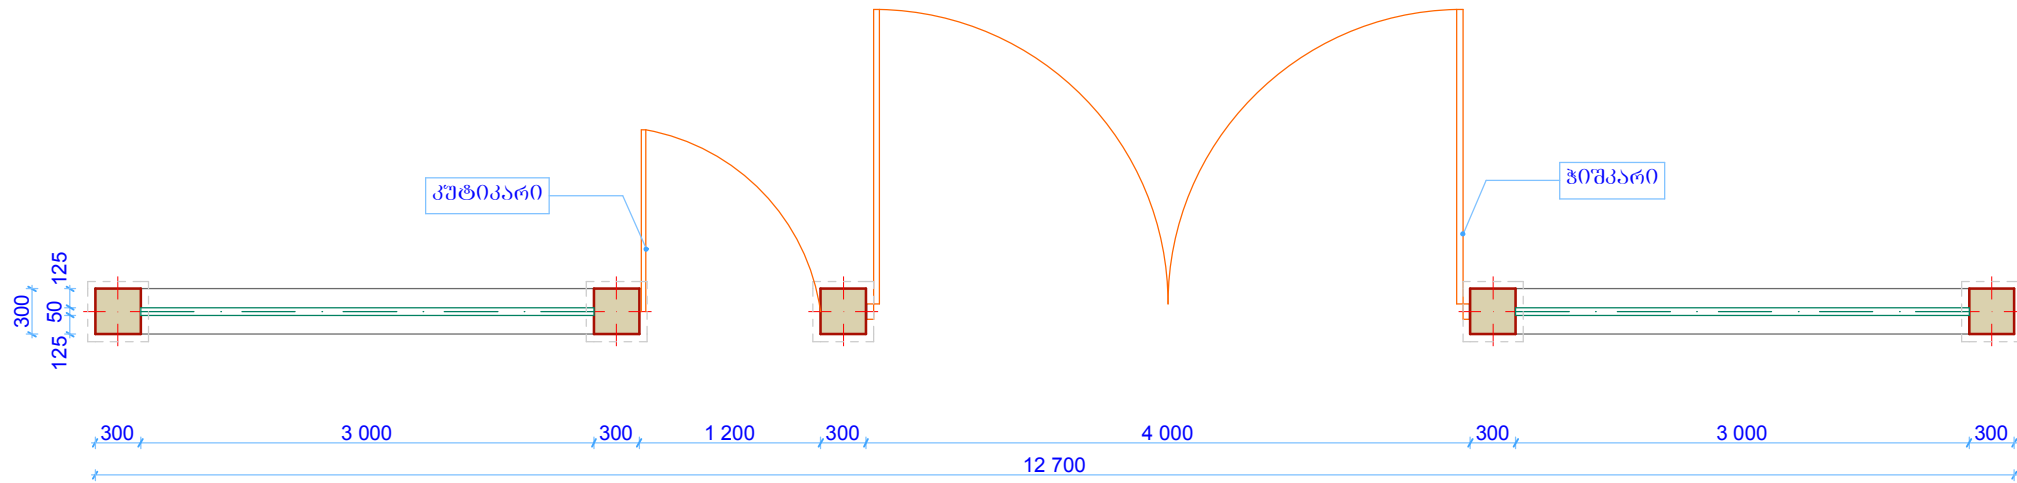


1:50

წახედი

3

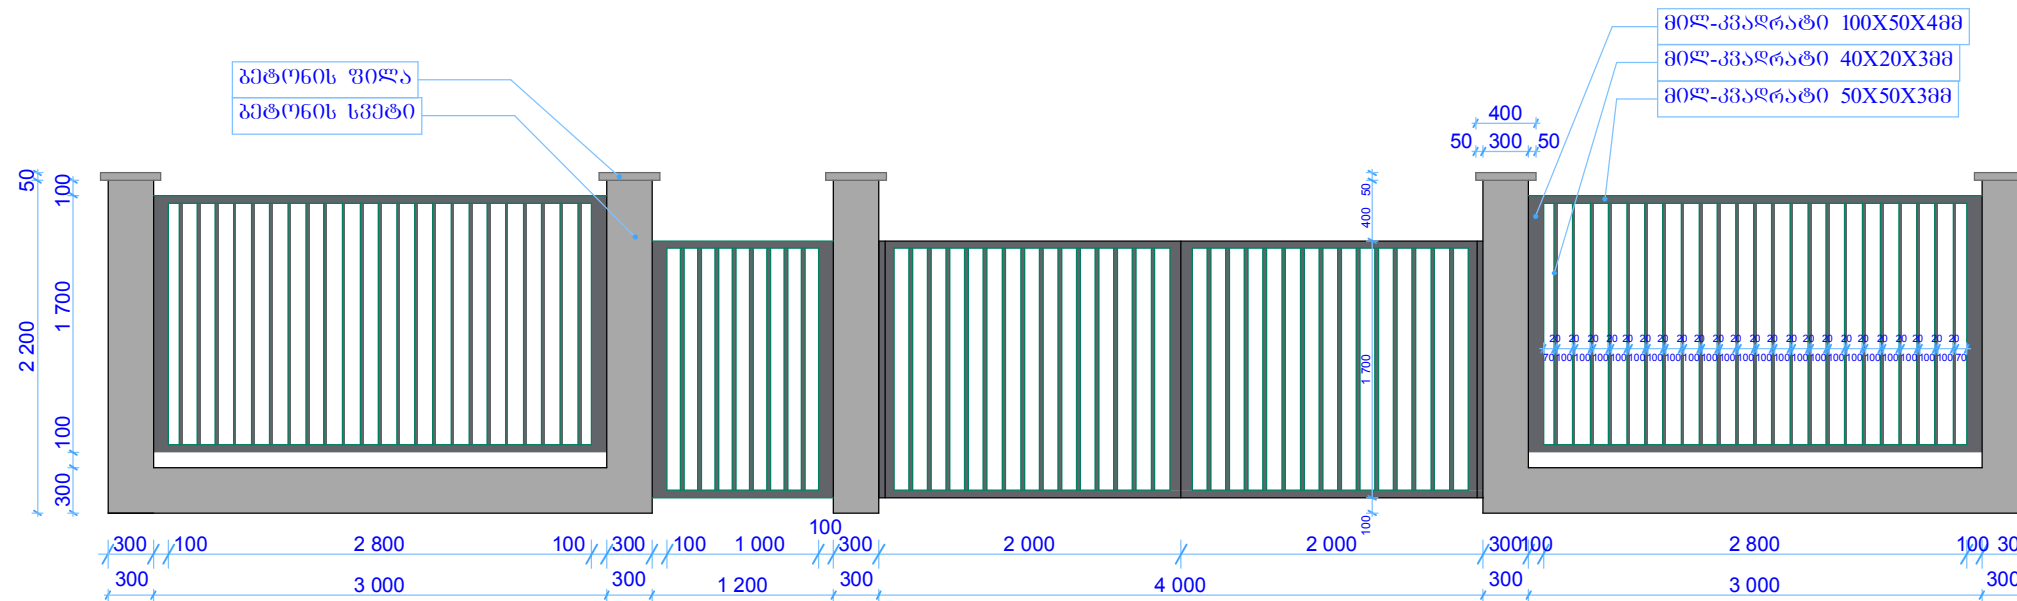

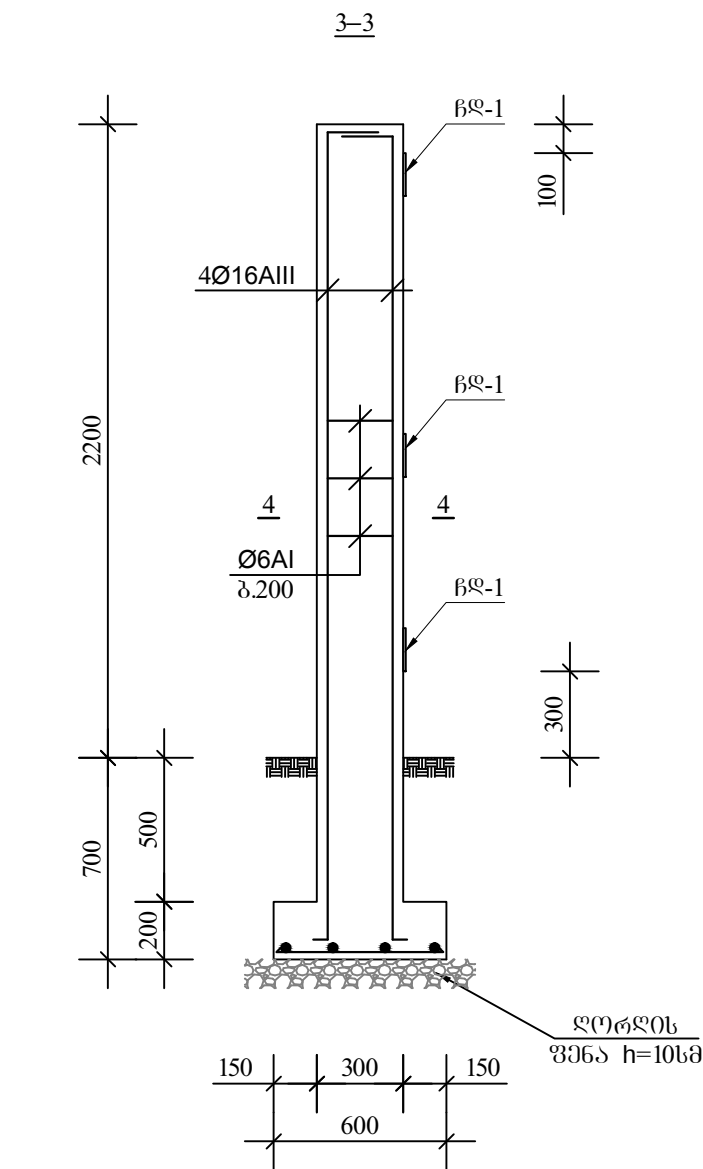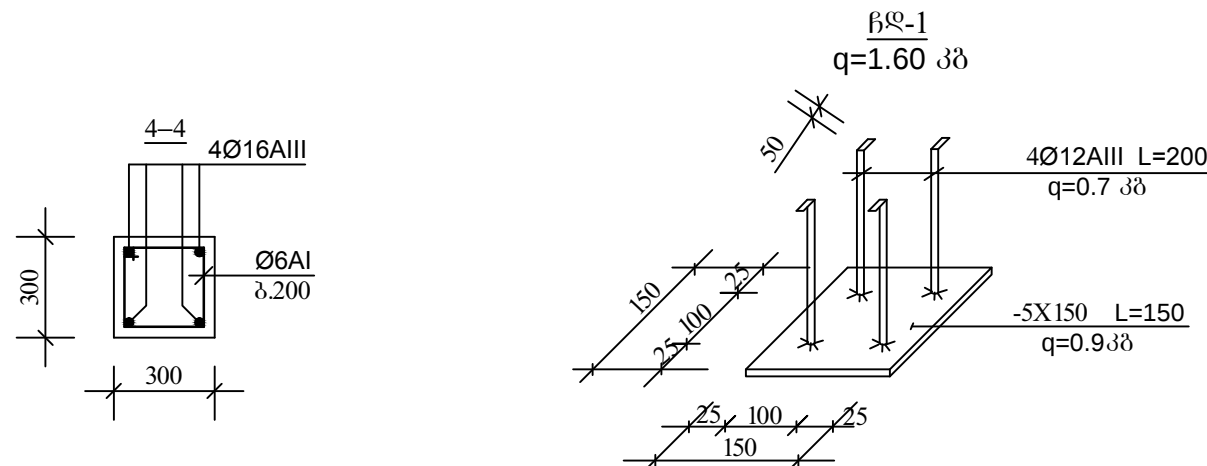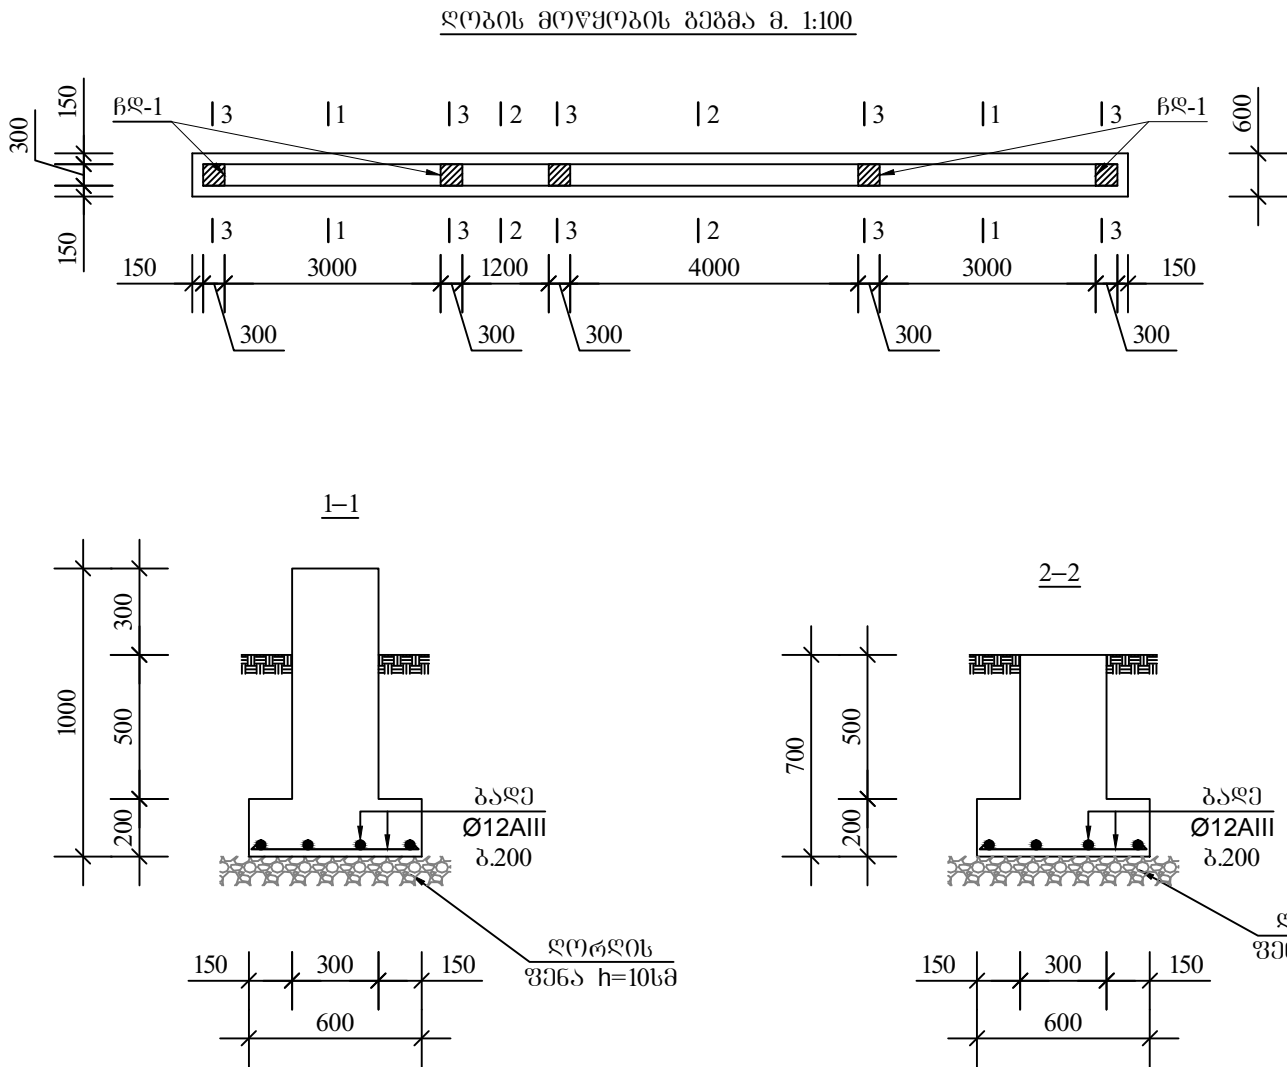

ღობის პროექტის ხარჯი (1 ჩარჩოზე)

სწორკუთხა მილი	40X20X2	L=36.8 მ.	Q=66.3 კგ.
სწორკუთხა მილი	50X50X2	L=6.0 მ.	Q=19.2 კგ.
სწორკუთხა მილი	100X50X3	L=3.4 მ.	Q=23.8 კგ.
ჩასატანებელი ღებალი	ნღ-1	Q=9.6 კგ.	

მასალის ხარჯი (1 რკ.ბ. სვეტი)

არმატურა	Ø16AIII	L=10.0 მ.	Q=15.78 კგ
არმატურა	Ø6AI	L=17.0 მ.	Q= 3.8 კგ
გებოენი	B15		V=0.18 მ³

მასალის ხარჯი (1 ბრძ.მ. საძირკველი)

არმატურა	Ø12AIII	L=6.75 მ.	Q=6.0 კგ
გებოენი	B15		V=0.4 მ³
ღორღი			V=0.2 მ³
მიწის ამოღება			V=0.8 მ³
მიწის უკუშენი			V=0.5 მ³

ღანახელები

სსიპ
საგანმანათლებლო და სამეცნიერო
ინფრასტრუქტურის განვითარების სააგენტო

მ. ალექსიძის 1 შენობა-ნაგებობა №1; II სართული
თბილისი
საქართველო
2600
ტ.: (+995 32) 2 200 220; 2 200 233;
www.esida.ge

ნახაზის ღანახელება

ღობის მოწყობის გეგმა; კვეთები;
ჩასატანებელი ღებლის მოწყობის კვანძი;
მასალის ხარჯი

ნახაზის სტატუსი
პროექტი
/კონსტრუქციის/

პროექტის ავტორი
დავით ზურაბიშვილი

მასშტაბი
სხვადასხვა

ფურც. №1 სტატუსი რევიზია