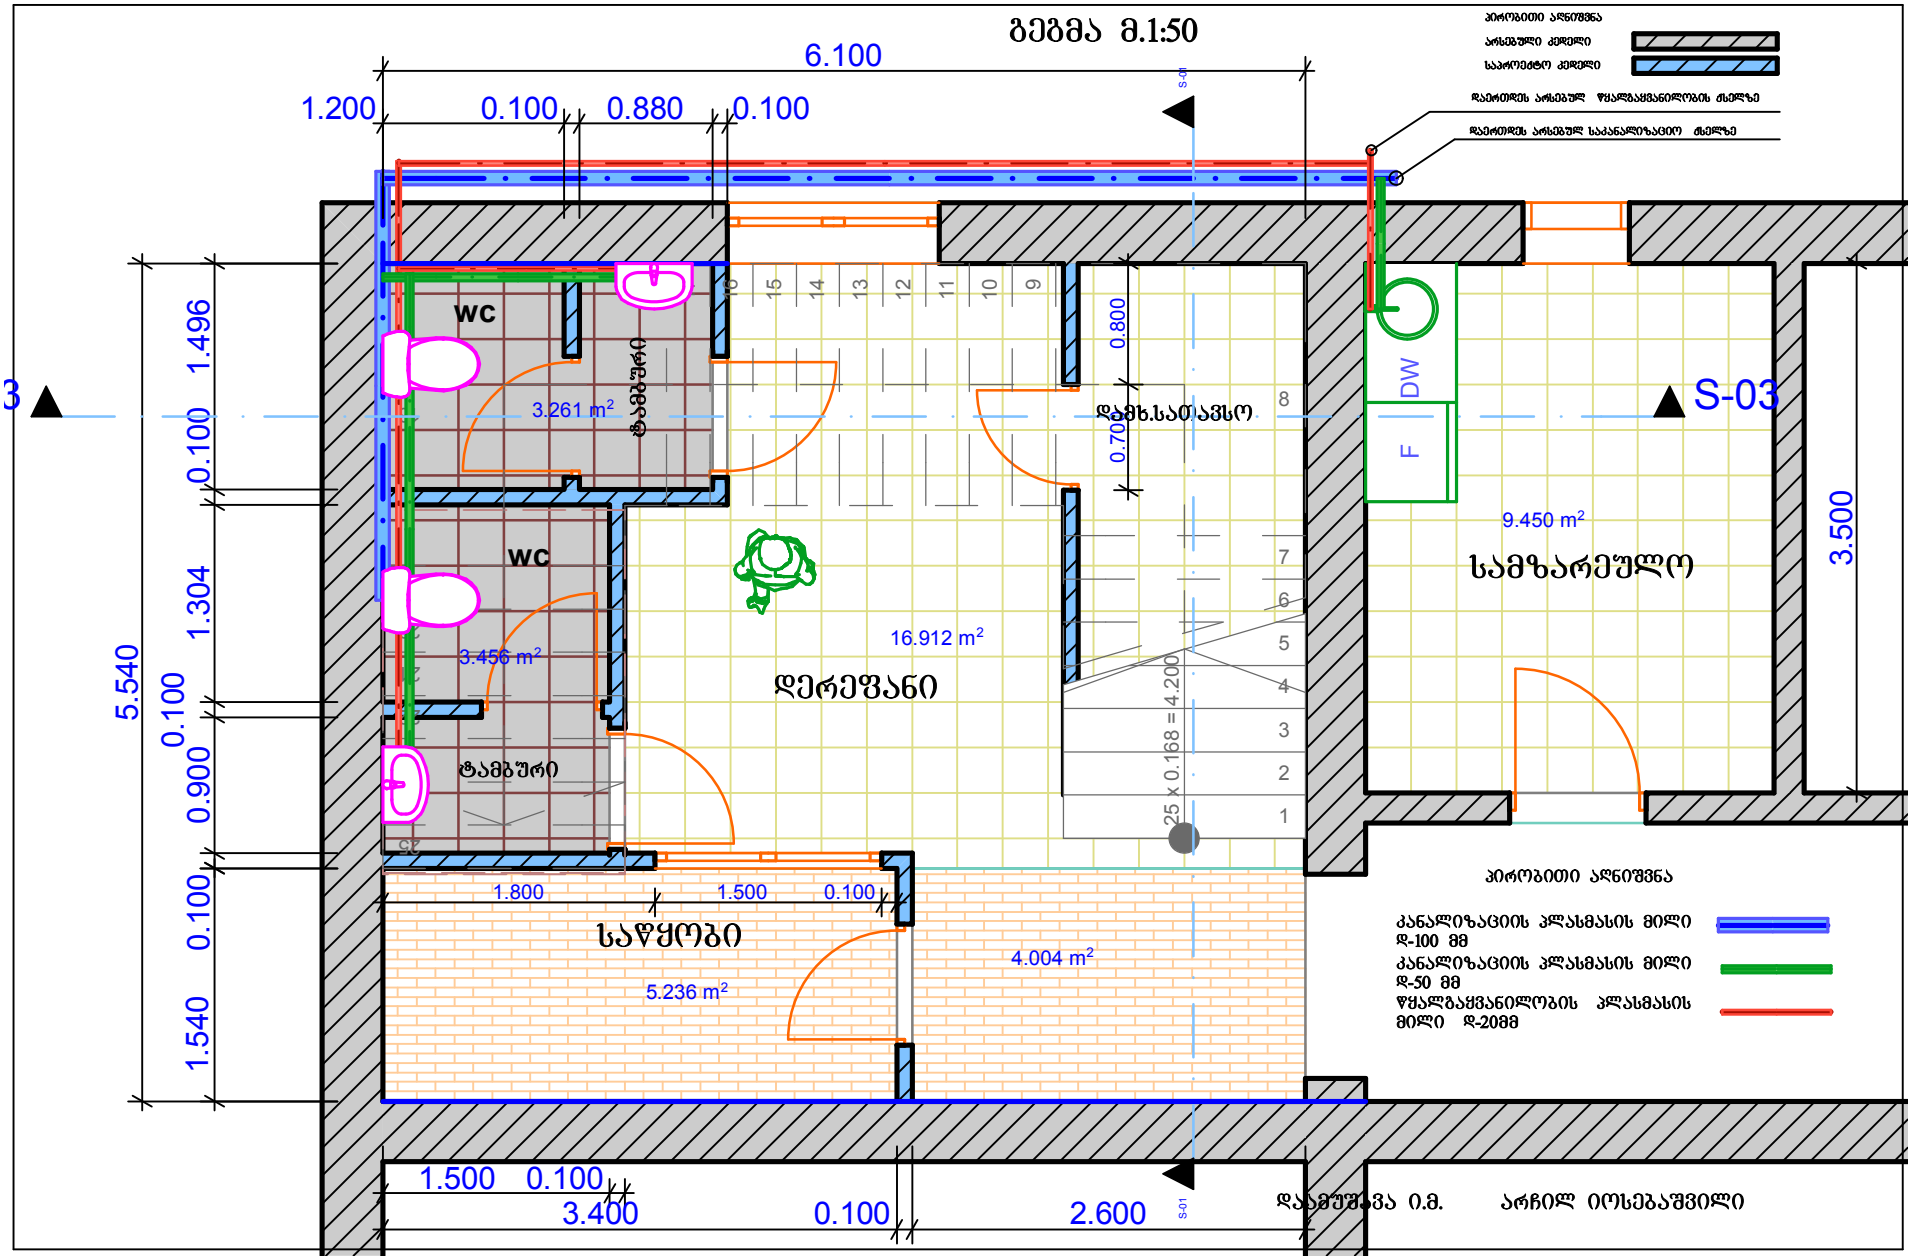
გეგმა მ.1:50
პირობითი აღნიშვნა
არსებული კედელი
საპროექტო კედელი
დატოვდეს არსებულ წყალგაყვანილობის ძელზე
დატოვდეს არსებულ საკანალიზაციო ძელზე
6.100
1.200
0.100
0.880
0.100
1.496
0.100
1.304
0.100
0.900
0.100
1.540
5.540
3
S-03
S-01
WC
3.261 m²
ტამბური
WC
3.456 m²
ტამბური
დერეფანი
16.912 m²
დამხ.სათავსო
0.800
0.700
25 x 0.168 = 4.200
DW
F
9.450 m²
სამზარეულო
3.500
საწყობი
5.236 m²
4.004 m²
1.800
1.500
0.100
1.500
0.100
3.400
0.100
2.600
პირობითი აღნიშვნა
კანალიზაციის კლასმასის მილი დ-100 მმ
კანალიზაციის კლასმასის მილი დ-50 მმ
წყალგაყვანილობის კლასმასის მილი დ-20მმ
დაამუშავა ი.მ.
არჩილ იოსებაშვილი