


საპროექტო ობიექტი III-ის ანსებუდი გეგმა მ. 1:100

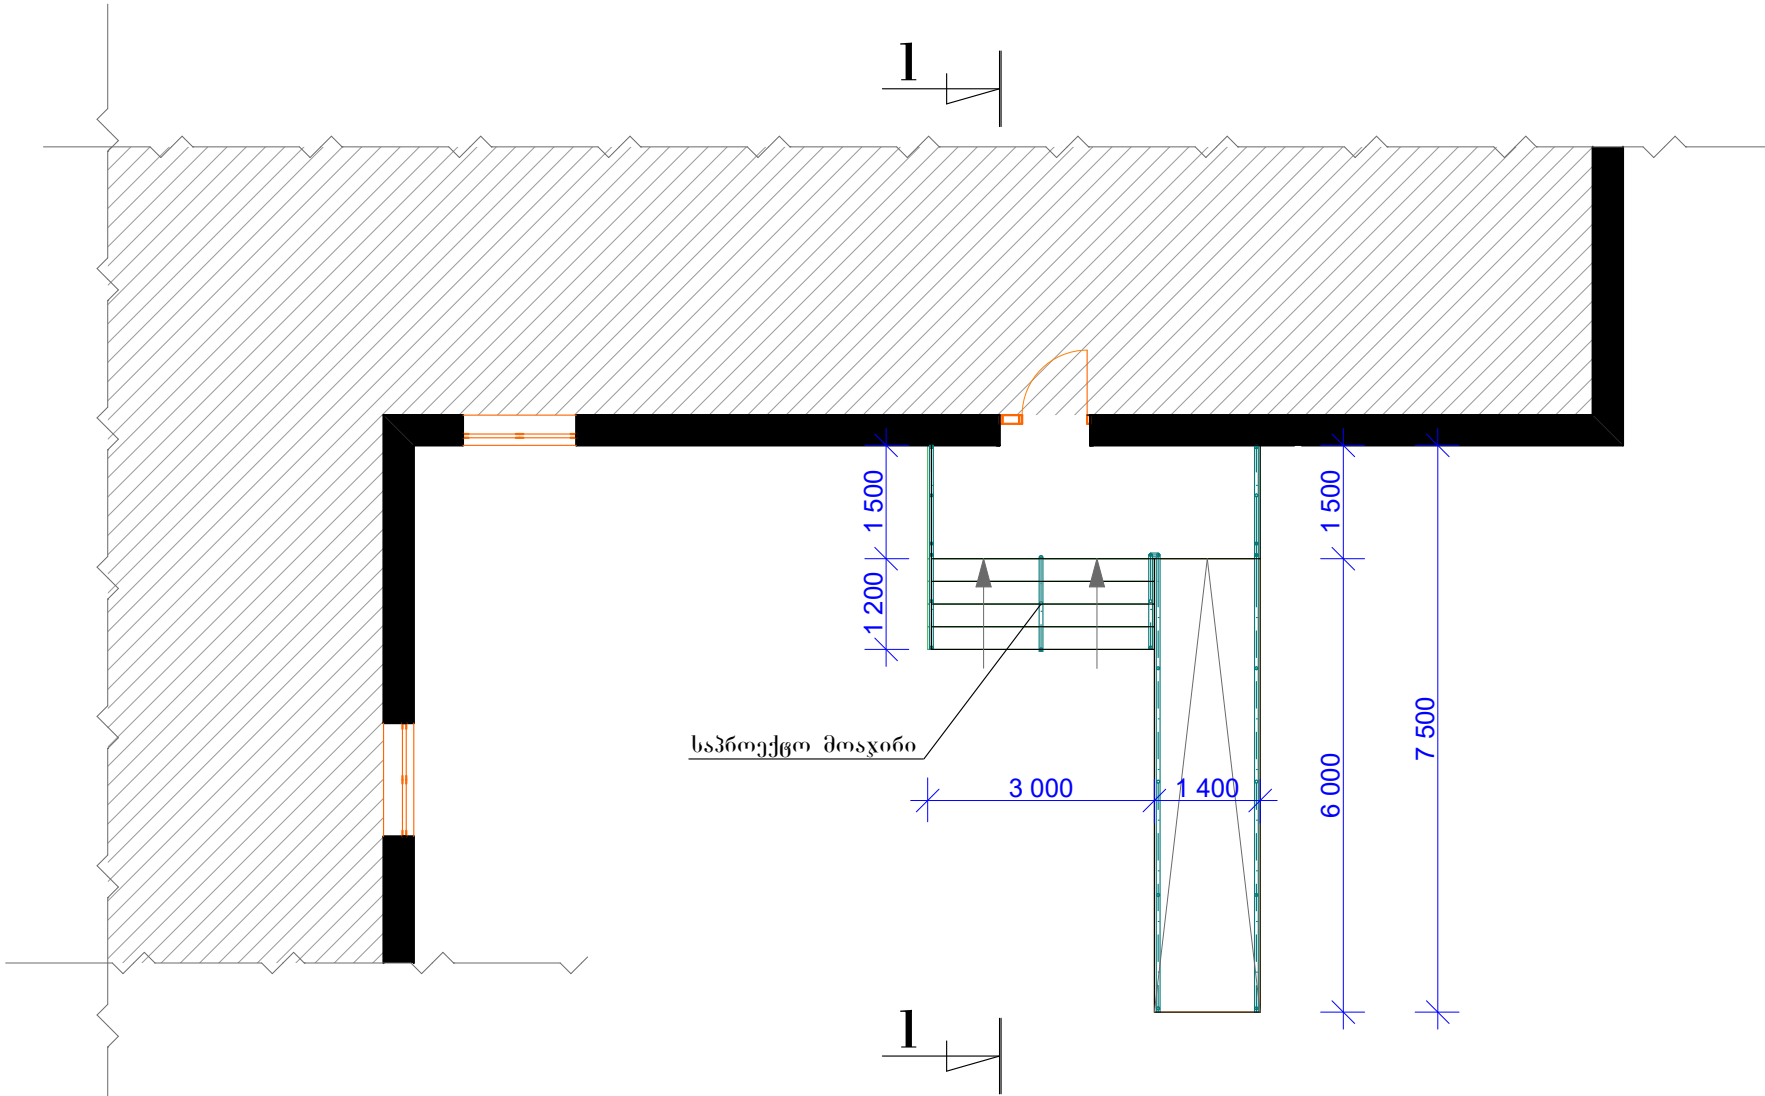

დინექტორი	ბ. ბერია		შ.პ.ს. „მეგაკონსტრუქცია“		დაკვეთა		
მთ. ინჟინერი	ბ. ბერია		ქ. ფოთი, სსიპ ჰროფესიული კოლეჯი „ფაშისი“-ს შენობაზე ანსებუდ მეასვედედბე დამაფუბითი მოაჯირის მონეობის პროექტი		სგდ.	ფურც.	ფურც.
მთ. არქიტექტ.	ო. ქეონის				მ.პნ.	ა-7	
პნ.მთ. არქიტექტ.	ო. ქეონის						
დაამუშავა			საპროექტო ობიექტი III-ის გეგმა		მასშტაბი: 1:100		