



ბაღმოსურვა II-ს კარკასის
გეგმა მ 1:100

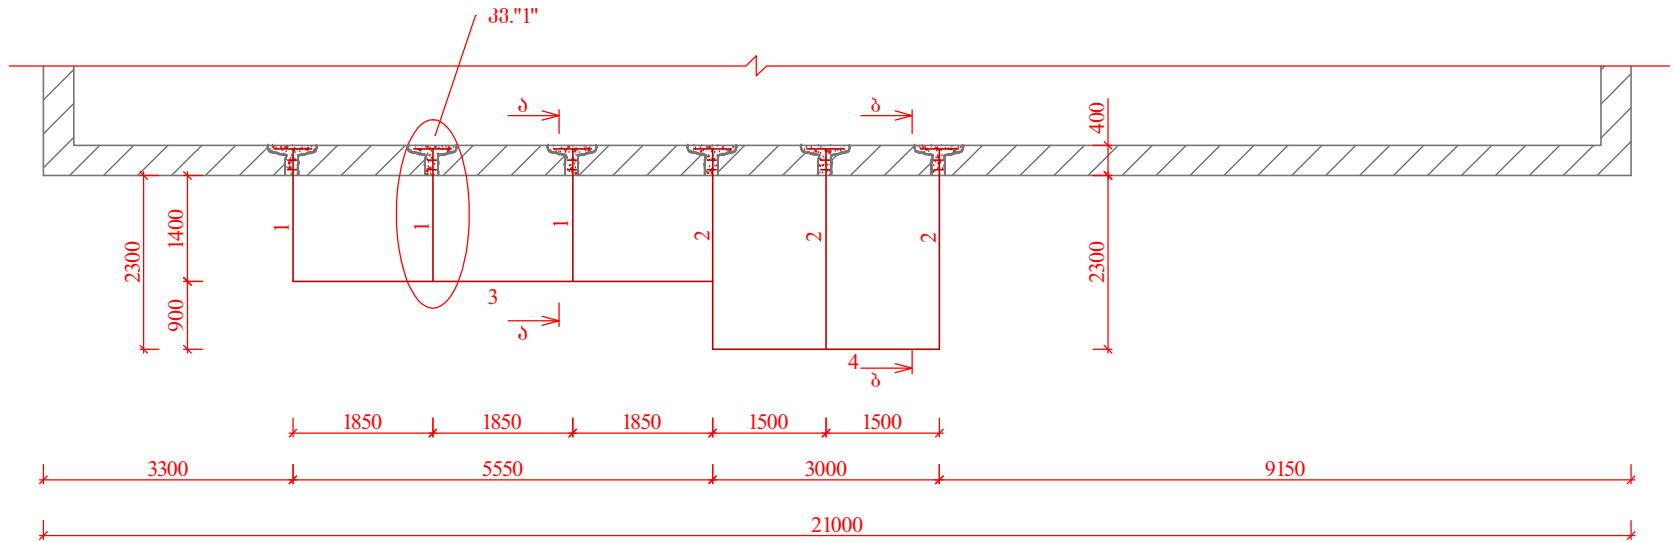

გუბაფორიული ჩარჩოს
გეგმა მ 1:50

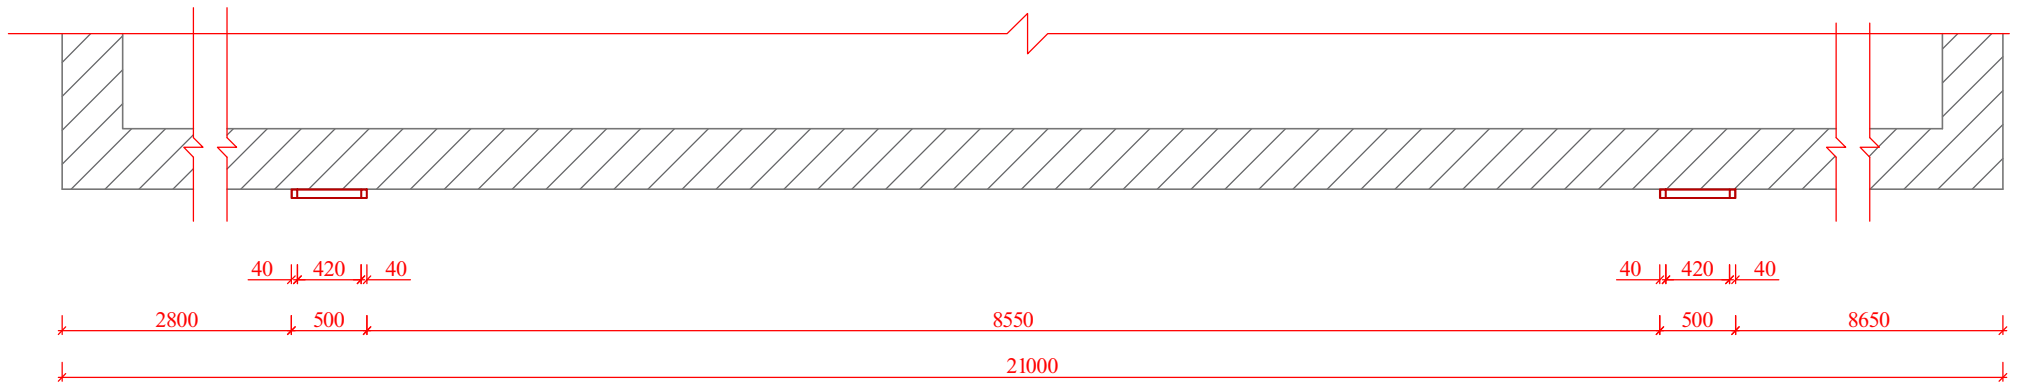

დირექტორი	ბ. ბერიძე			შ.პ.ს "მეგაკონსტრუქცია"	დაკვეთა №		
მთ.ინჟინერი	ბ. ბერიძე				სტაფია	ფურცელი	ფურც.
მთ.არქიტექტ	ი. ჭყონია			ქ.ფოთი, სსიპ პროფესიული კოლეჯი "ზაფხული"-ს შენიშვნა არსებული შესასვლელების ბაღმოსურვა	შ.პ.	კ-5	
პრ.მთ.არქიტ	ი. ჭყონია						
დაამუშავა	ბ. ბერიძე			ბაღმოსურვა II-ს კარკასის გეგმა	მასშტაბი:	1:100; 1:50	