


გაღმოსურვა III-ს კარკასის
გეგმა შ 1:100

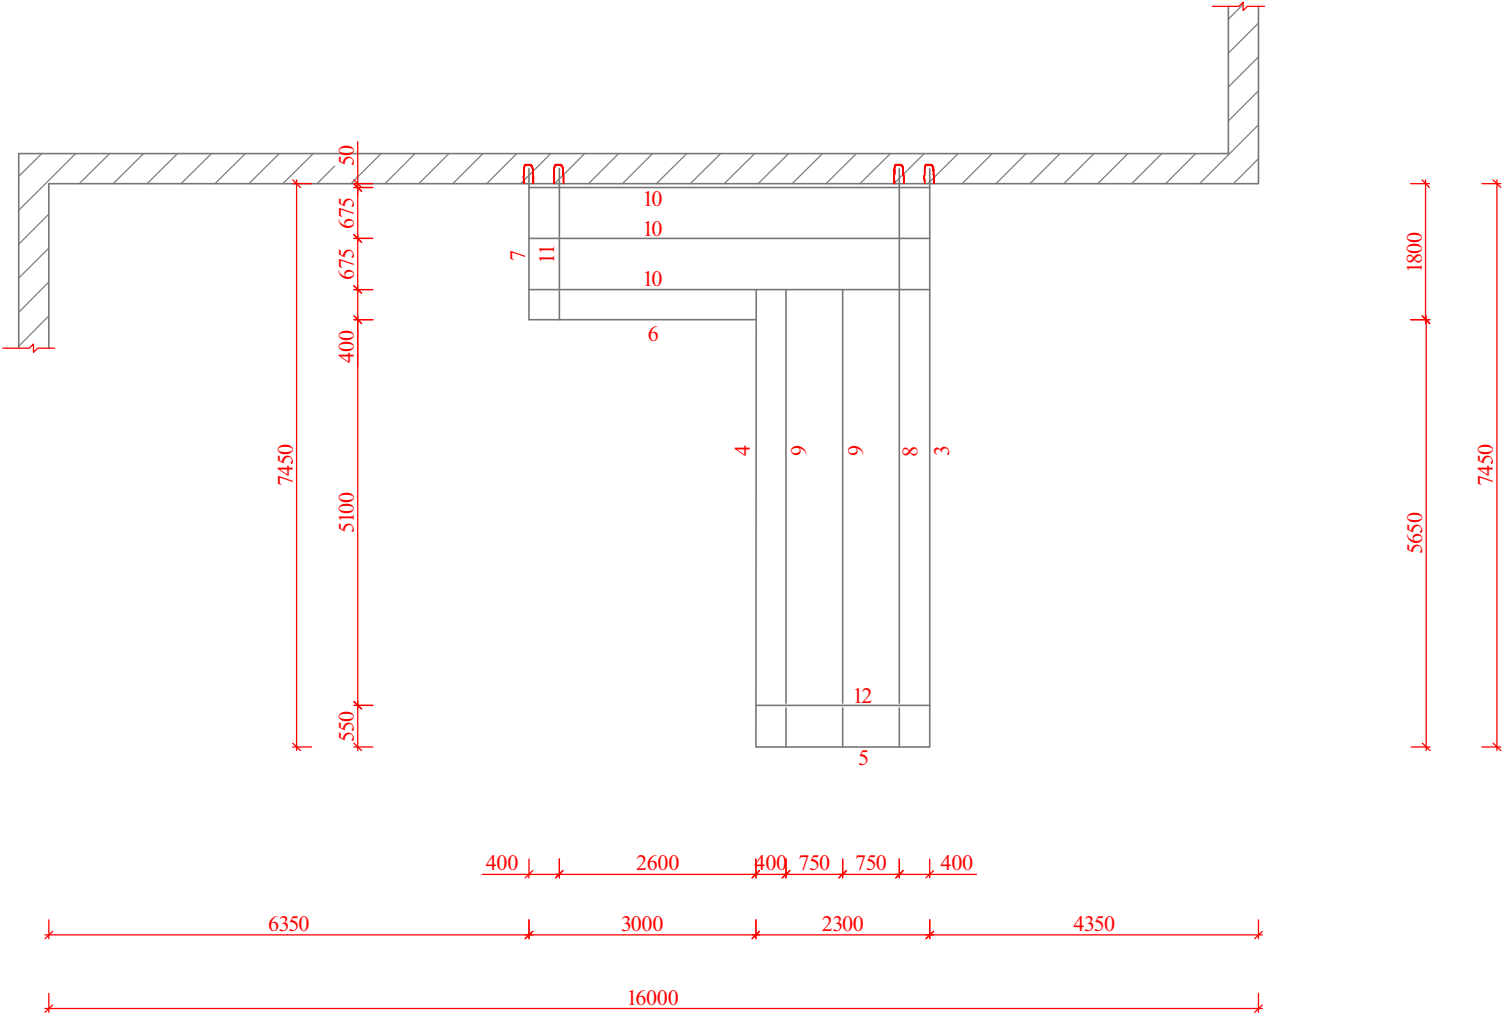

ლირექტორი	ბ. ბერიძე			შ.პ.ს. "მეგაკონსტრუქცია"	დაკვეთა №		
მთ.ინჟინერი	ბ. ბერიძე				სტადია	ფურცელი	ფურცლები
მთ.არქიტექტ	ი. ჭყონია			ქ. ჯორთი, სსიპ პროფესიული კოლეჯი "ზაფხისი"-ს შენიშვნა არსებული შენობის ფუნქციონირების გაღმოსურვა	შ.პ.	კ-11	
პრ.მთ.არქიტ	ი. ჭყონია						
დაამუშავა	ბ. ბერიძე			გაღმოსურვა III-ს კარკასის გეგმა	მასშტაბი:	1:100	