

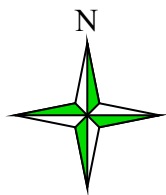


თხილვანის საბავშვო ბაღის გენგეგმა მ. 1:500

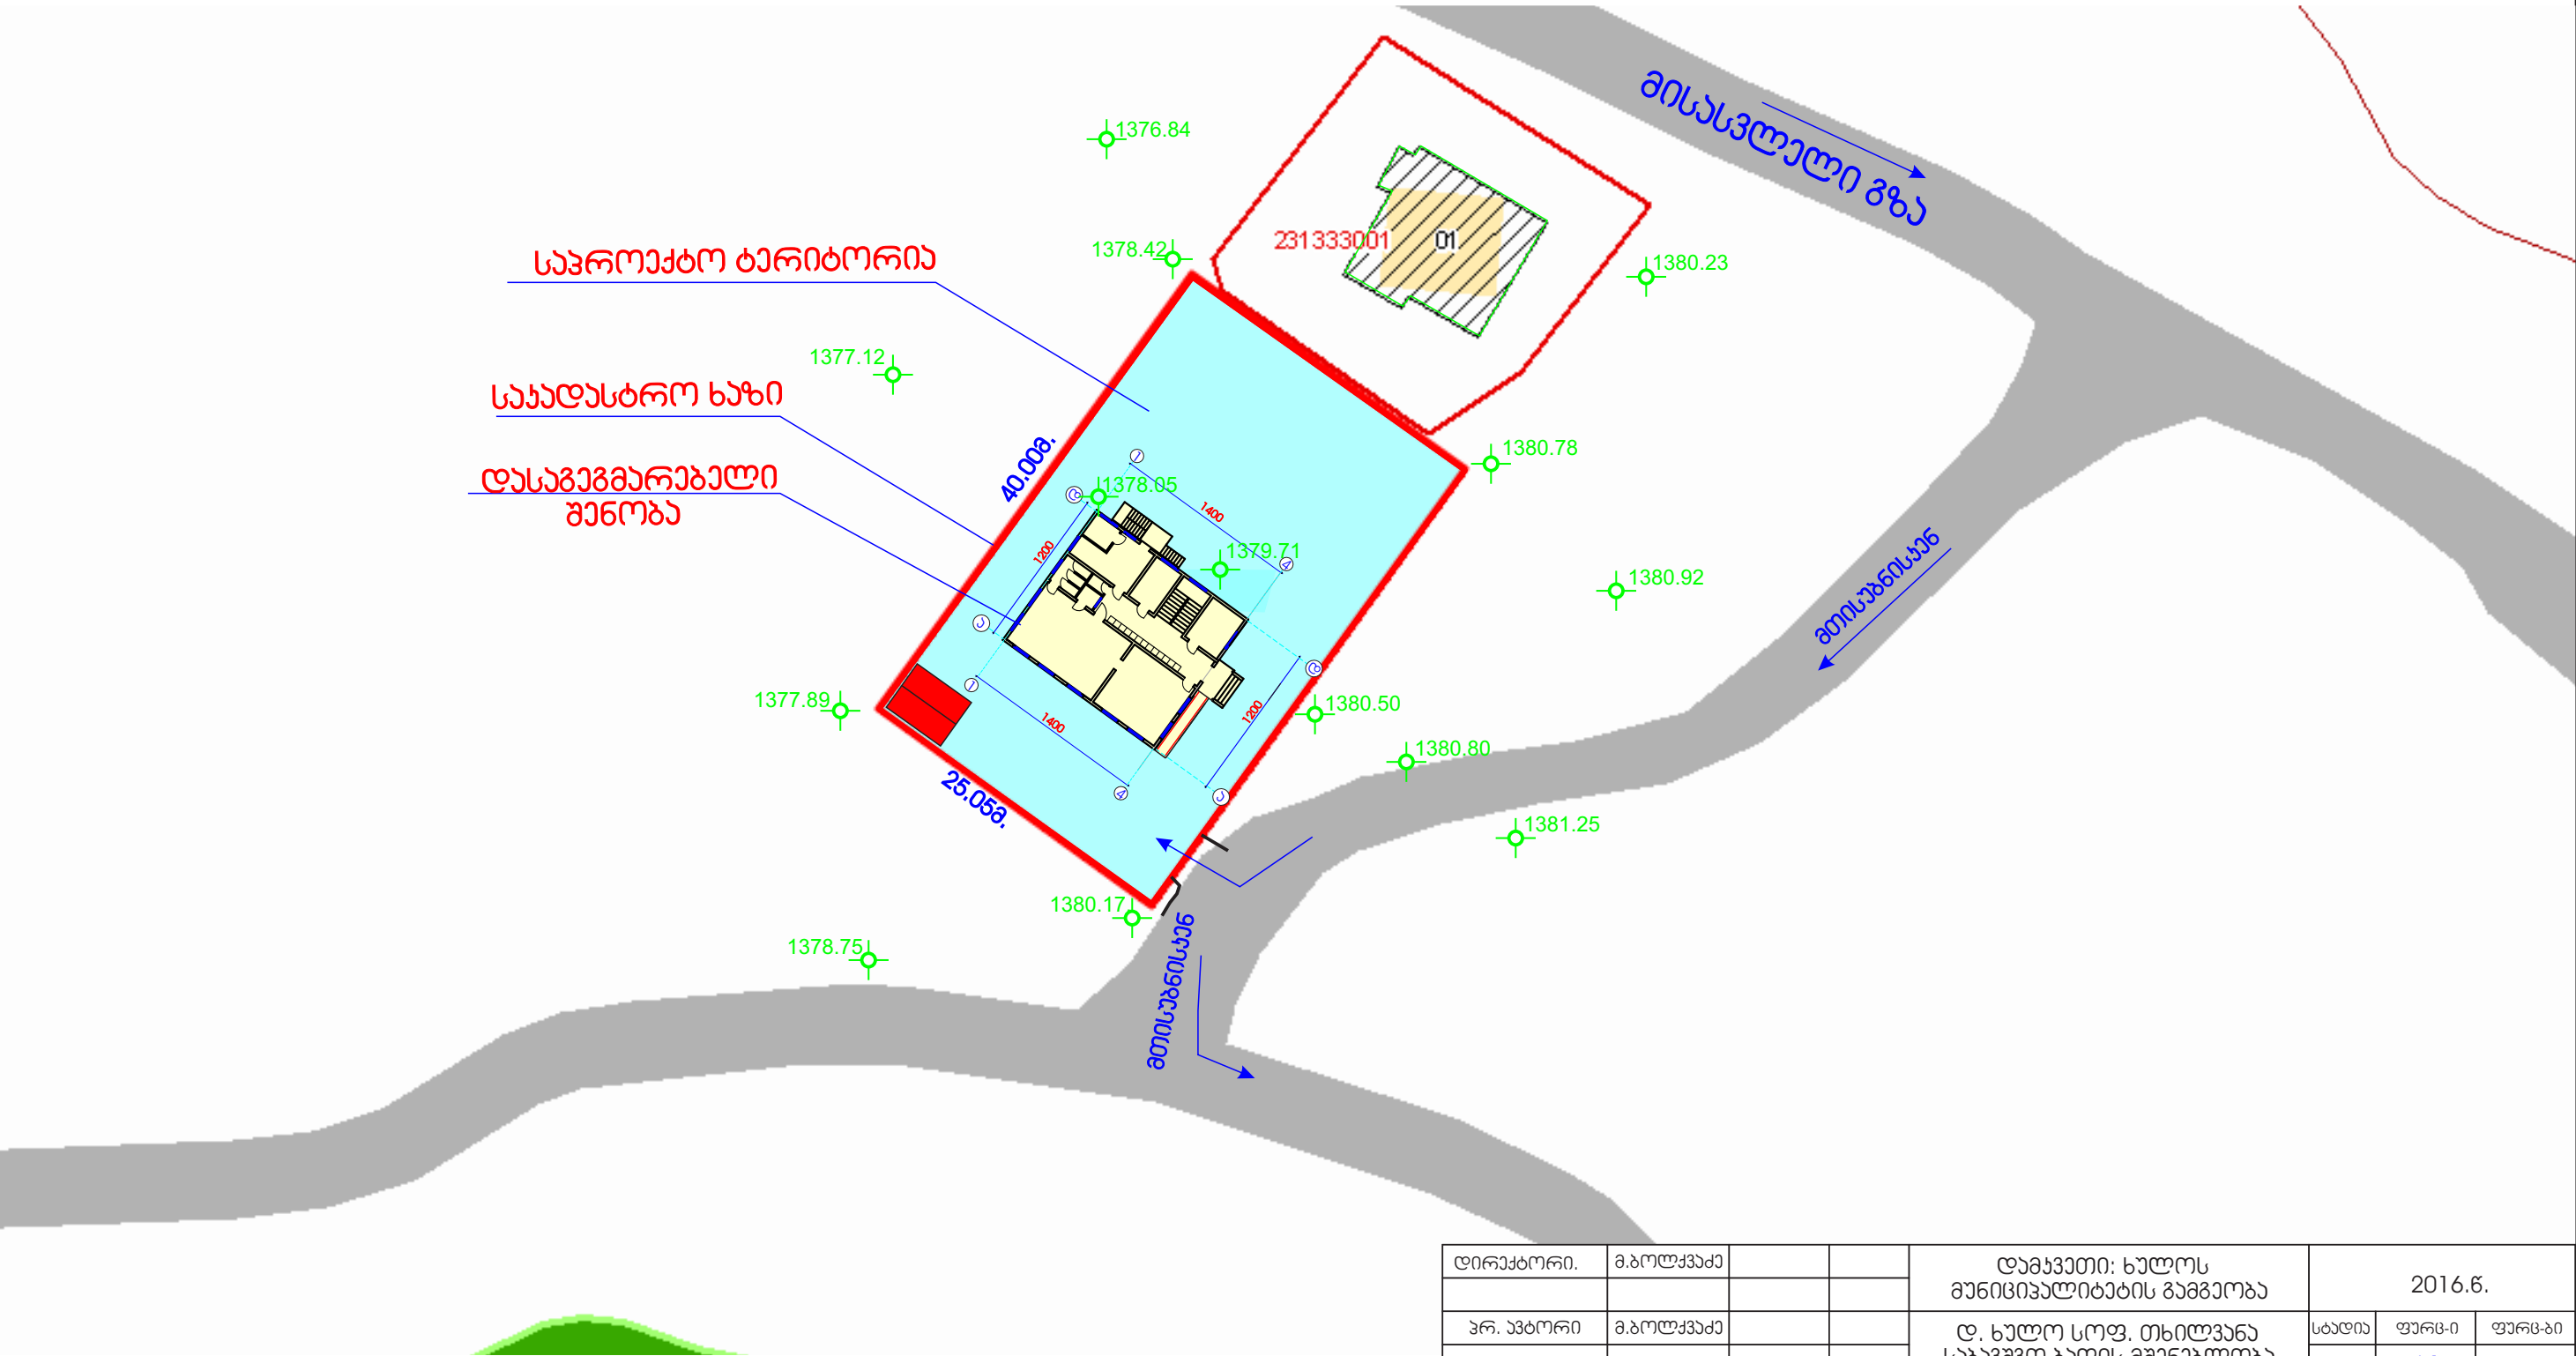

დირექტორი.	მ.ბოლქვაძე			დამკვეთი: ხულოს მუნიციპალიტეტის გამგეობა		2016.წ.	
პრ. ავტორი	მ.ბოლქვაძე			დ. ხულო სოფ. თხილვანა საბავშვო ბაღის მშენებლობა		სტადია	ფურც-ი
ხომ.გრაფიკა	თ.ბოლქვაძე						5-1
				გენგეგმა		ი.მ. „მიხეილ ბოლქვაძე“	


თხილვანის საბავშვო ბაღის ტოპოგრაფია მ. 1:500

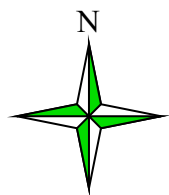

დირექტორი.	მ.ბოლქვაძე			დაგეგმვის: სკოლის მუნიციპალიტეტის გამგეობა		2016.წ.	
პრ. ავტორი	მ.ბოლქვაძე			დ. სკოლის სკოლ. თხილვანა საბავშვო ბაღის გეგმავლობა		სტადია	ფურცელი
ხომ.გრაფიკა	მ.ბოლქვაძე			ტოპოგრაფია		ბ-1	ფურცელი
						ი.მ. „მისხილ ბოლქვაძე“	



განმარტება მ. 1:200

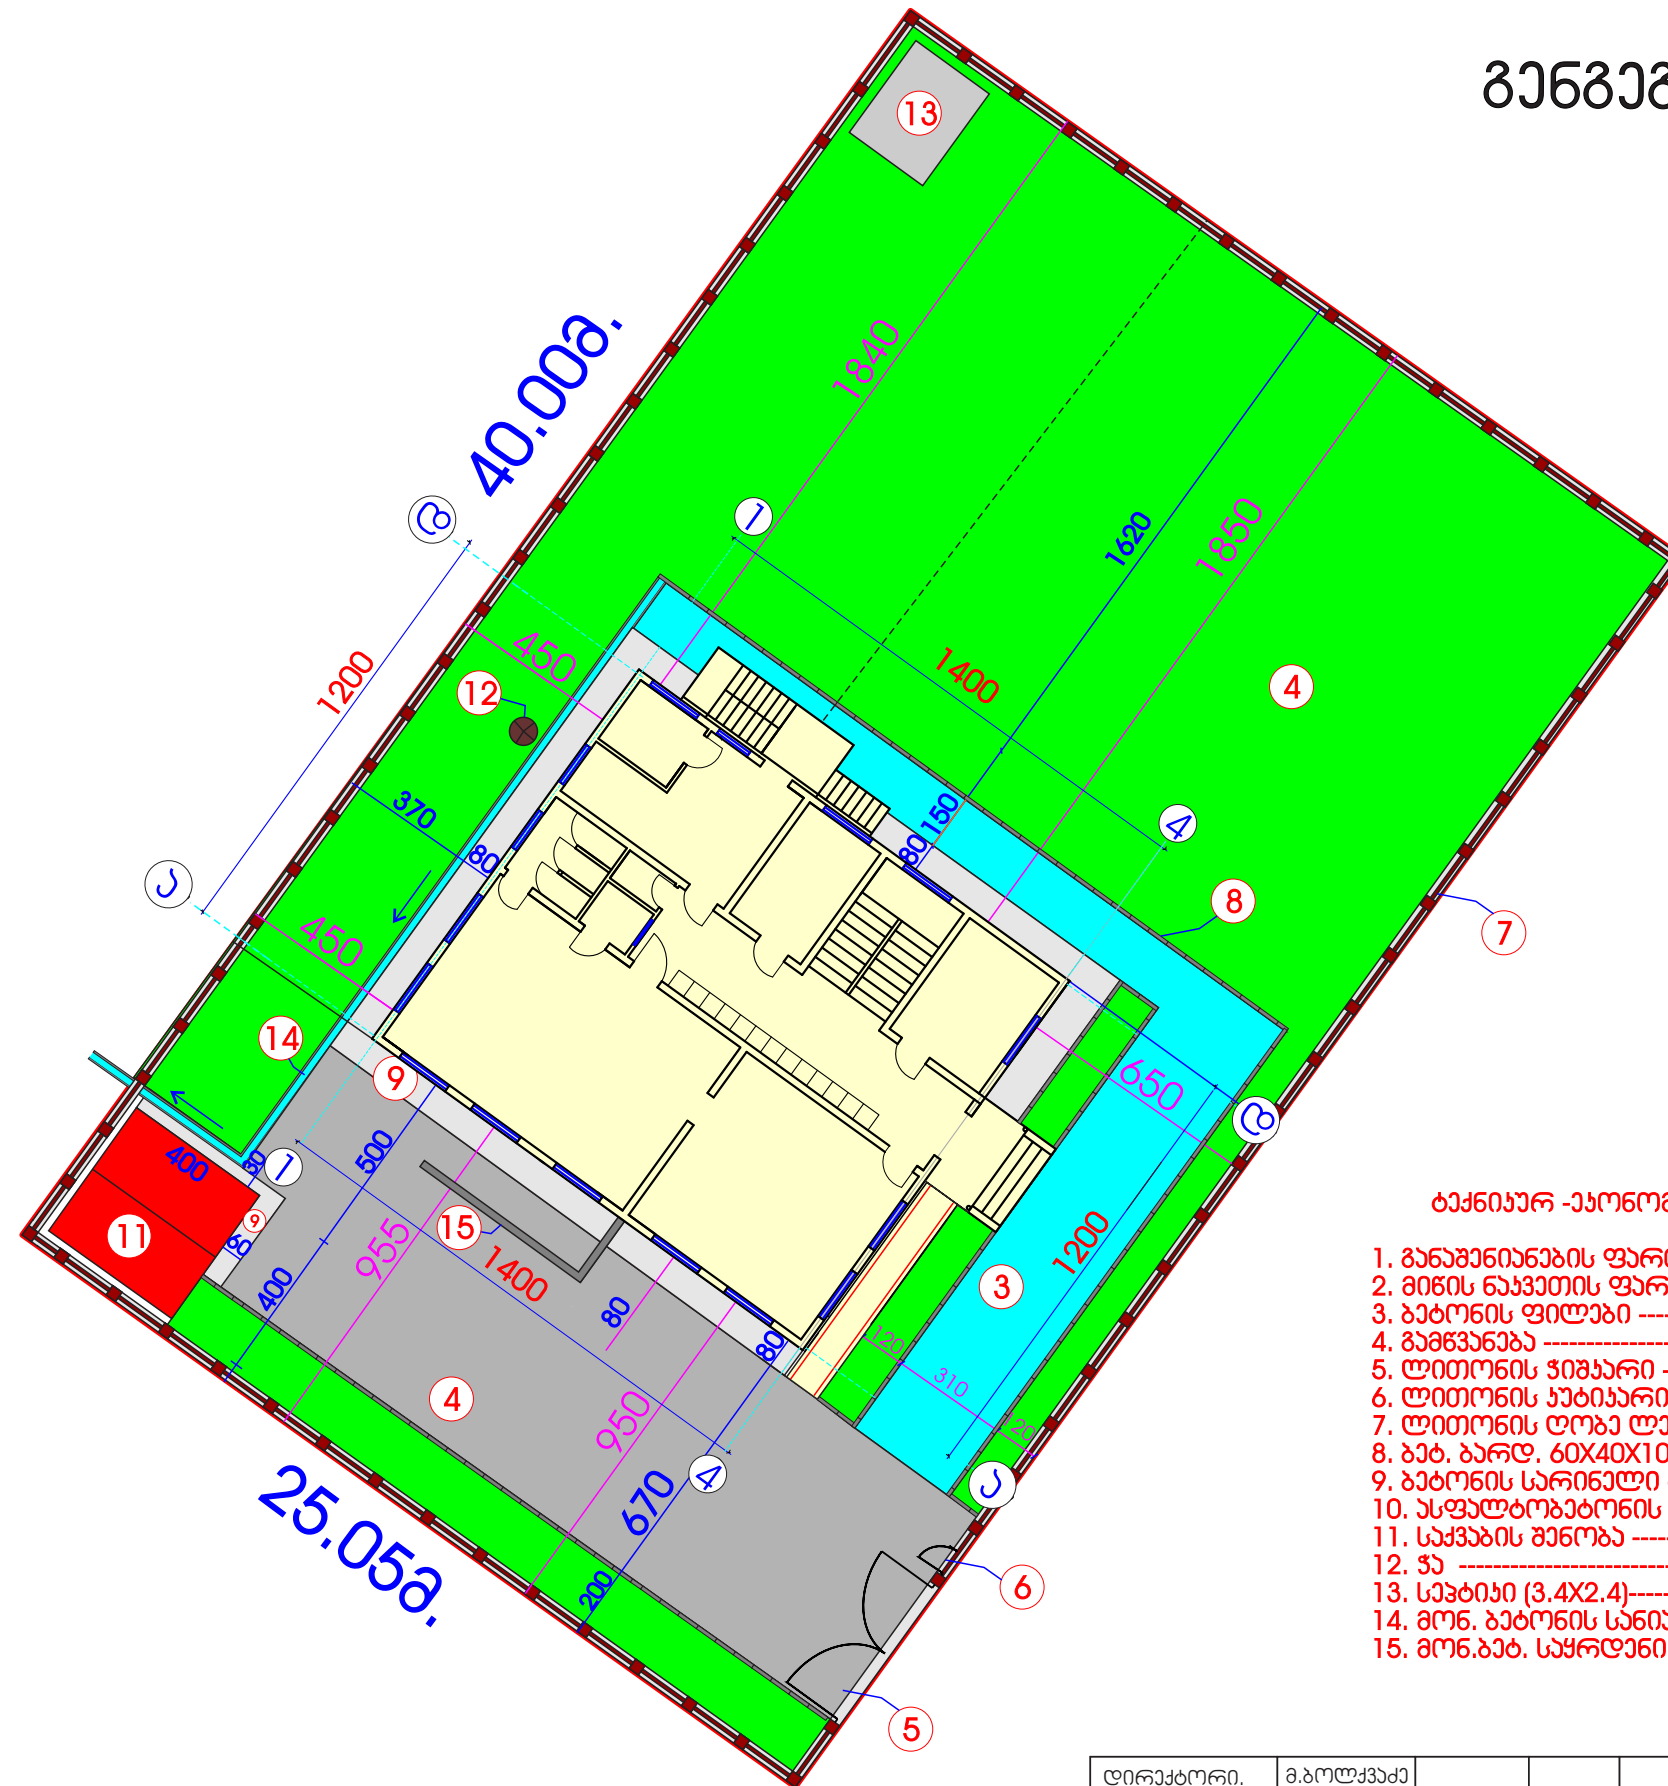

ტექნიკურ-კონსტრუქციული მითითებები

1. განაშენიანების ფართობი 184.50კვ.მ.
2. მიწის ნაკვეთის ფართობი 1002.00კვ.მ.
3. ბაბონის ფილა 72.80კვ.მ.
4. გამწვანება 536.00კვ.მ.
5. ლითონის ჭიშკარი 4.50მ.
6. ლითონის ჯაბიჭარი 1.00მ.
7. ლითონის ღოზა ღებარე საძირკველზე 125.00მ.
8. ბაბ. ბარდ. 60X40X10 102.40მ.
9. ბაბონის სარიწული 42.50 კვ.მ.
10. ასფალტობუტონის საფარი 140.00 კვ.მ.
11. საკვანის შენობა 16.00 კვ.მ.
12. ჯა 1 მ.
13. სკვანა (3.4X2.4) 8.16 კვ.მ.
14. მოწ. ბაბონის სანიღვრა არხი ცხურით 23.30 მ.
15. მოწ.ბაბ. საყრდენი ჯაღალი 7.20 მ.

დირექტორი.	მ.ბოლქვაძე			დამკვეთი: სკოლის მუნიციპალიტეტის გამგეობა			2016.წ.		
პრ. ავტორი	მ.ბოლქვაძე			დ. სკოლის სოფ. თხილვანა საბავშვო ბაღის მშენებლობა			სტადია	ფურც-ი	ფურც-ი
პროგნოზი	მ.ბოლქვაძე							ა-2	
				განმარტება			ი.მ. „მიხეილ ბოლქვაძე“		

მიწის ნაკვეთების განლაგების გეგმა ფართობების ჩვენებით (50მ. რადიუსში) მ. 1:1000



- ექსპლიკაცია:
- 1) საკონსტრუქციო ტერიტორია დაუსტავალი ფართი 1002.00 მკმ
 - 2) ხულოს მიწები, საკონსტრუქციო ტერიტორია დაუსტავალი ფართი 523.00 მკმ
 - 3) სახელმწიფო დაუსტავალი ფართი 150.00 მკმ
 - 4) ხულოს მიწები, საკონსტრუქციო ტერიტორია დაუსტავალი ფართი 26.00 მკმ

დირექტორი.	მ.გომიკაძე			დამკვეთი: ხულოს მუნიციპალიტეტის გამგეობა	2016.წ.		
პრ. ავტორი	მ.გომიკაძე			დ. ხულო სოფ. თხილვანა საბავშვო ბაღის მშენებლობა	სტადია	ფურცელი	ფურცელი
ხომ.გრაფიკა	მ.გომიკაძე			მიწის ნაკვეთების განლაგების გეგმა ფართობების ჩვენებით	ი.მ. „მიხეილ გომიკაძე“		

უარყოფითობა



მიწის ნაკვეთის საკადასტრო საზღვრების გეგმა
კოორდინატების ჩვენებით მ:1:500

