


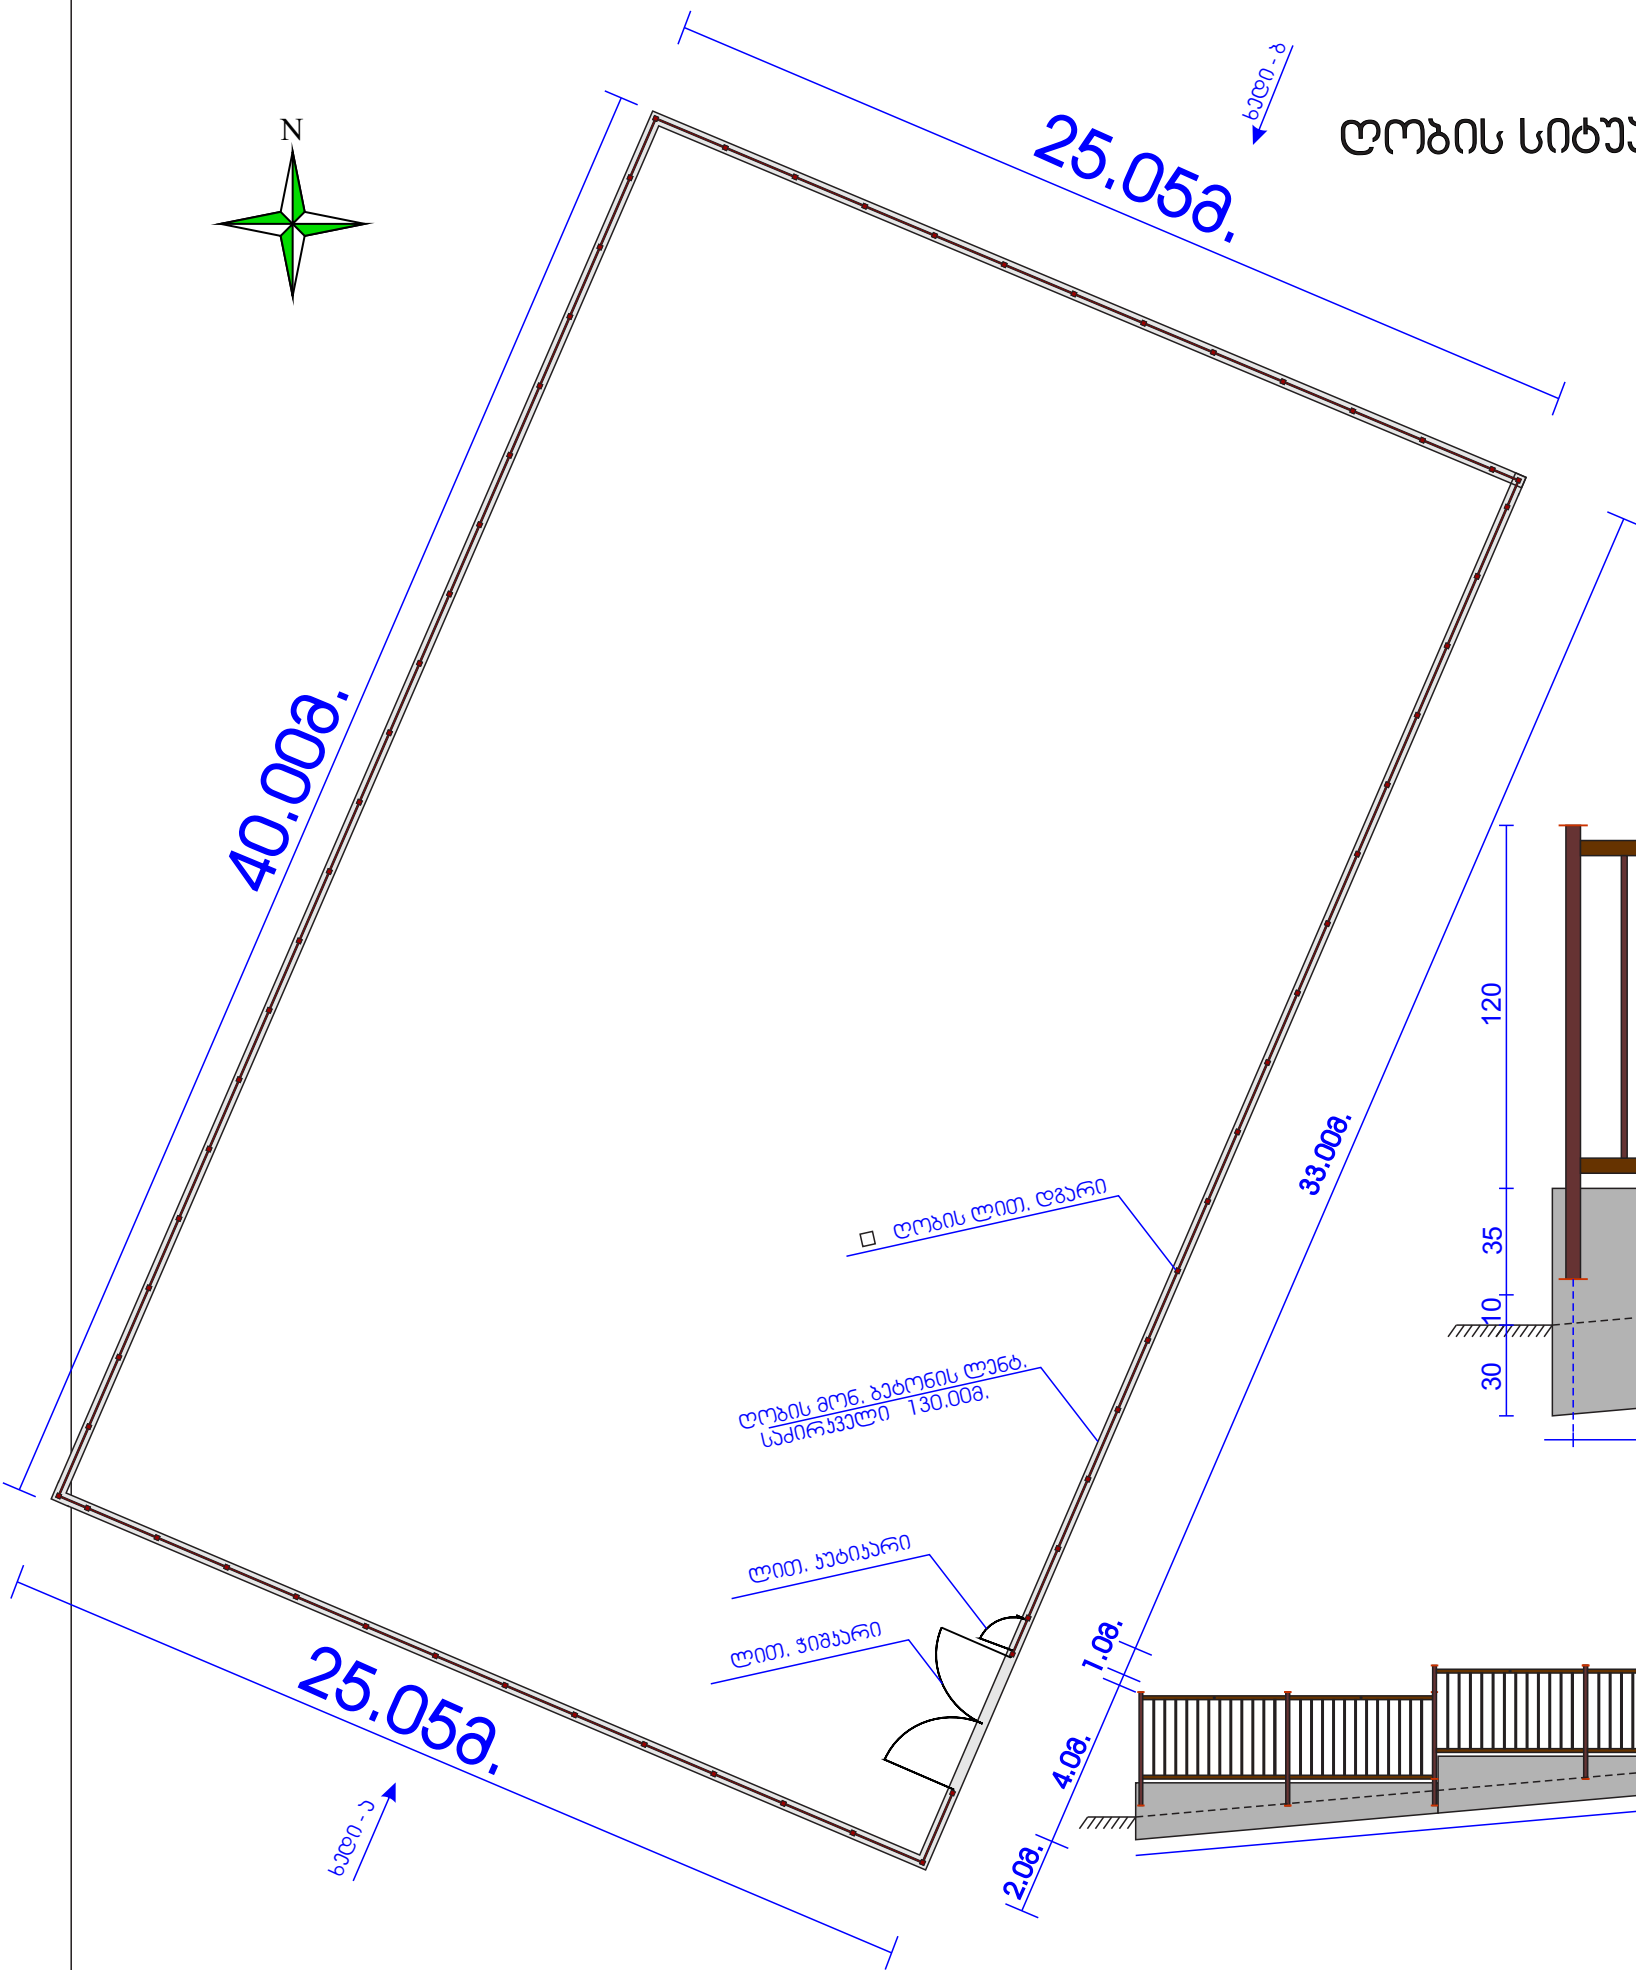


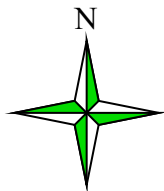

დოზის სიტუაციური გეგმა მ. 1:200

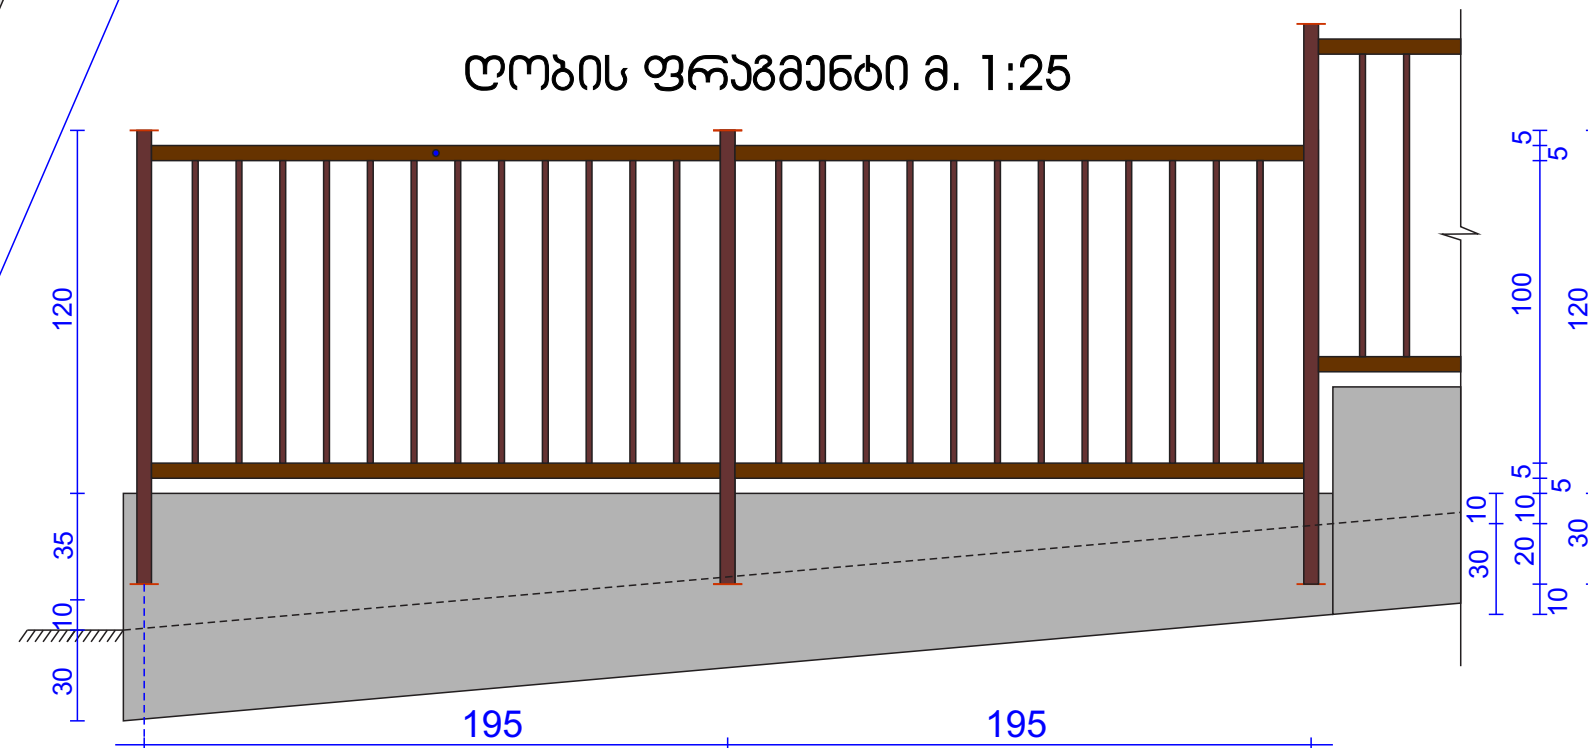


დოზის ფრაგმენტი მ. 1:25

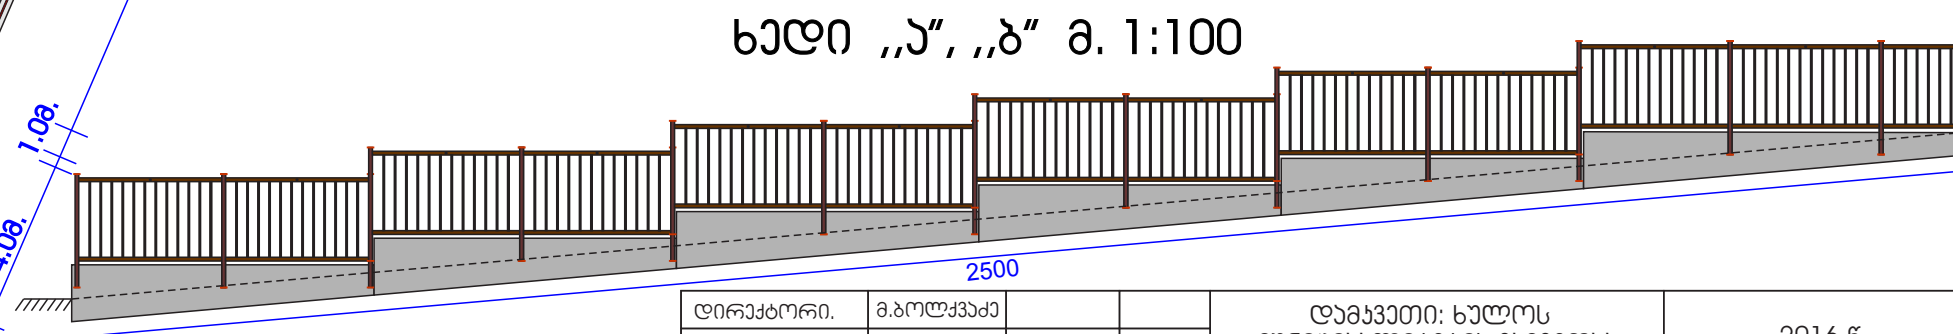


ხედი „ა“, „ბ“ მ. 1:100

დირექტორი.	მ.ბოლქვაძე			დამკვეთი: ხულოს მუნიციპალიტეტის გამგეობა		2016.წ.	
პრ. ავტორი	მ.ბოლქვაძე			დ. ხულო სოფ. თხილვანა საბავშვო ბაღის გეგმავლობა		სტადია	ფურცელი
ჟომ.გრაფიკა	თ.ბოლქვაძე			სიტუაციური გეგმა		ი.მ. „მისხილ ბოლქვაძე“	


ლოზის ფრაგმენტი მ. 1:25

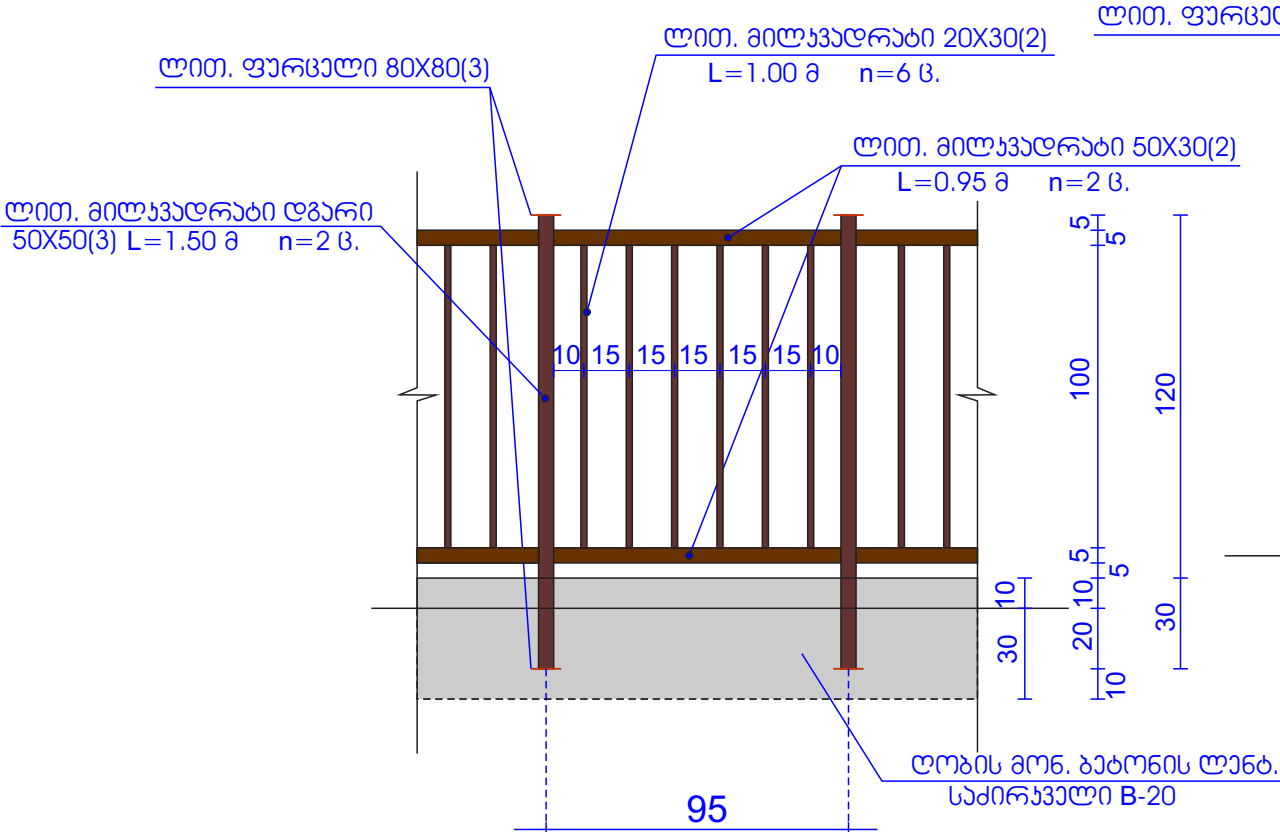

ლოზის ფრაგმენტი მ. 1:25

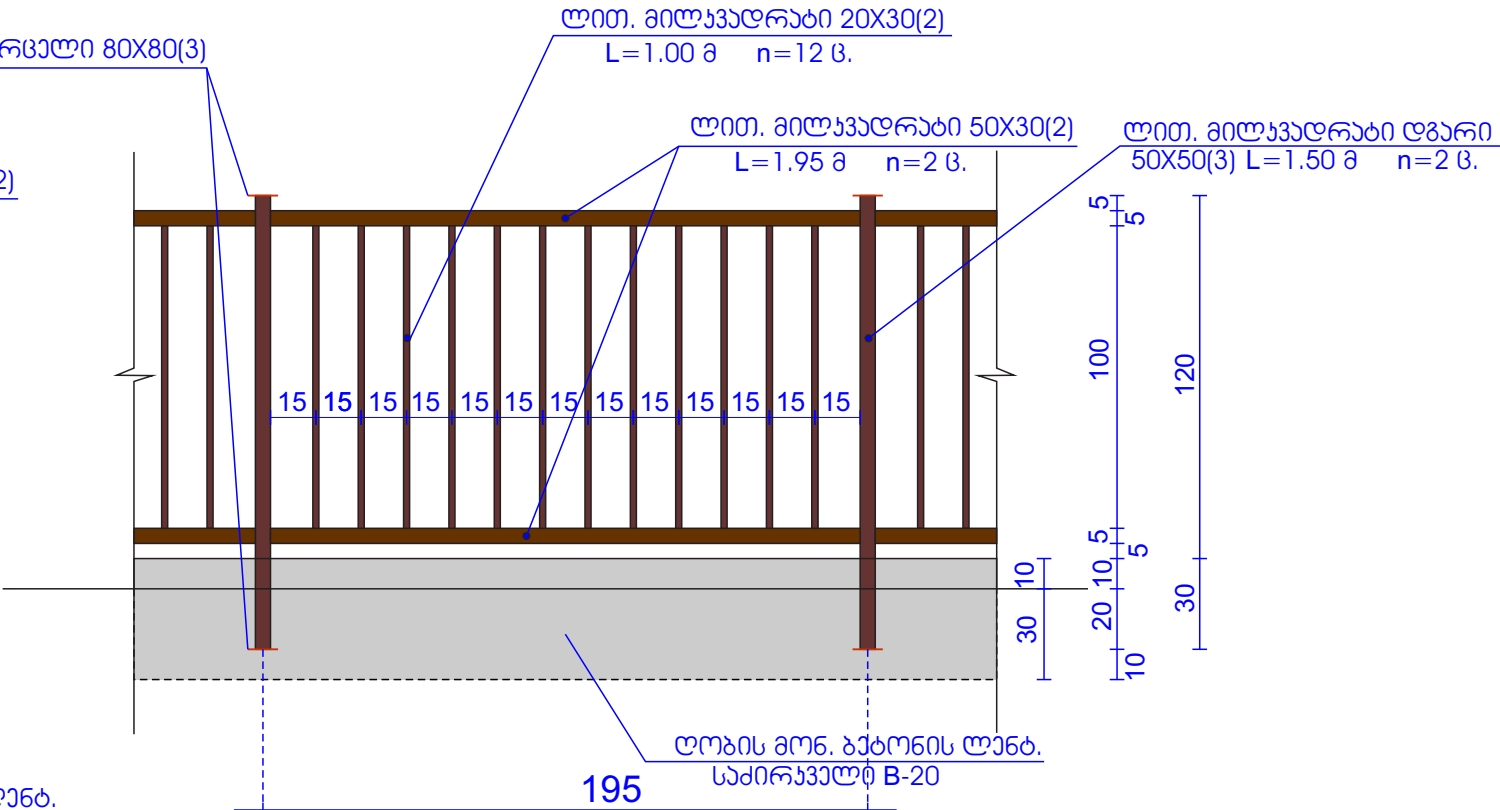

უბიჯარის ფრაგმენტი მ. 1:25

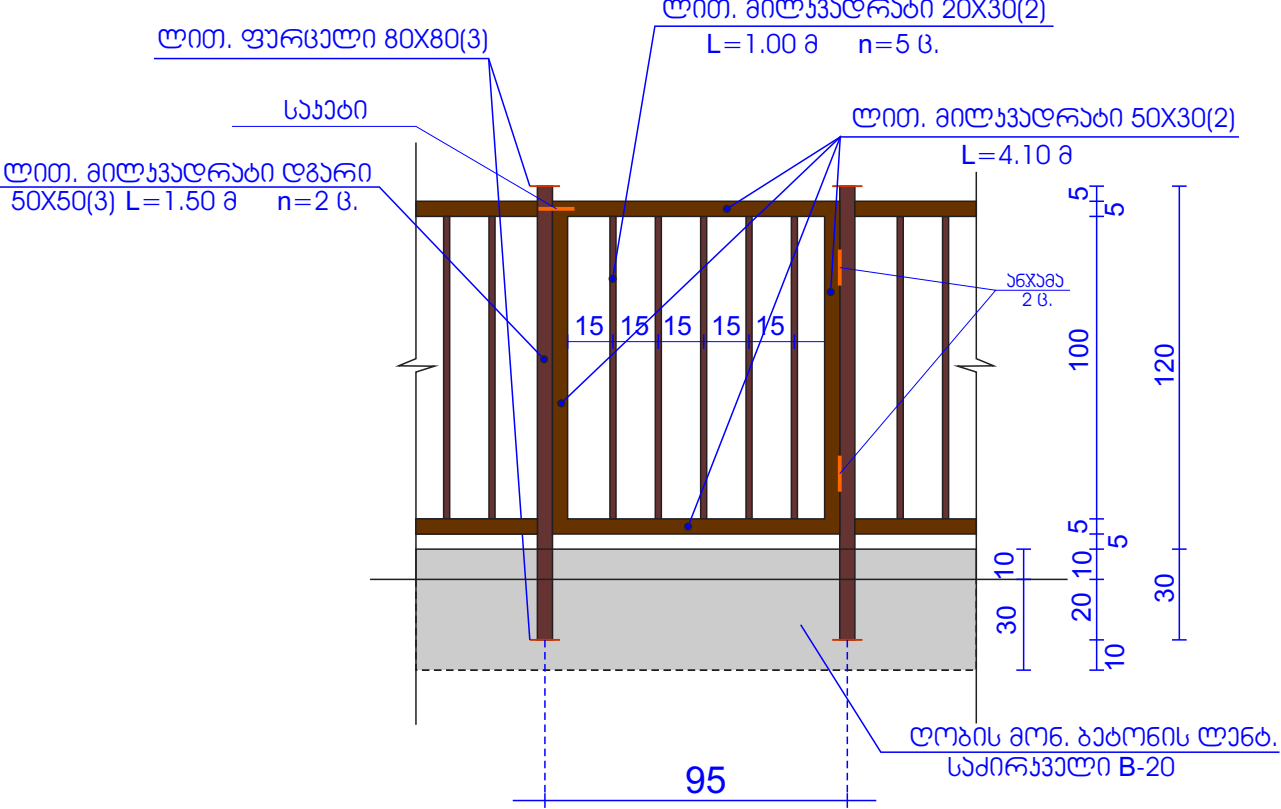

- მასალის სპეციფიკაცია:
- 1. გრუნტის დამუშავება ღოზის ლანტური საძირკველი ----- 7.80 ზბ.მ
 - 2. მონ. ბატონი ლანტურ საძირკველი B-20 ----- 12.30 ზბ.მ
 - 3. ღოზის ლით. ღვარი 50X50(3) 1ც. 1.50 მ. ----- 64 ც.
 - 4. ღოზის ლით. ღვარი 100X100(4) 1ც. 1.50 მ. ----- 2 ც.
 - 5. ლით. მილჰაღრაბი 50X30(2) ----- 259.50 ზრძ.მ.
 - 6. ლით. მილჰაღრაბი 30X20(2) ----- 779.00 ზრძ.მ.
 - 7. ანჯაბა ----- 6 ც.
 - 8. საჯები ----- 2 ც.

დირექტორი.	მ.ბოლქვაძე			დამკვეთი: ხულოს მუნიციპალიტეტის გამგეობა		2016.წ.	
პრ. ავტორი	მ.ბოლქვაძე			დ. ხულო სოფ. თხილვანა საბავშვო ბაღის მშენებლობა		სტადია	ფურც-ი
პროგნოზი	მ.ბოლქვაძე			ლოზის ფრაგმენტები			
						ი.მ. „მიხეილ ბოლქვაძე“	

ლით. სიმაგრის ფრამბანბი მ. 1:25

ლით. მილვადრაბი 50X30(2)
L=1.00 მ n=4 ც.

ლით. მილვადრაბი 20X30(2)
L=1.00 მ n=24 ც.

ლით. მილვადრაბი 50X30(2)
L=1.95 მ n=4 ც.

ლით. მილვადრაბი ღვარი
100X100(3) L=1.50 მ n=2 ც.

ლით. ფურცალი 80X80(3)

ნახაზი
6 ც.

10 15 15 15 15 15 15 15 15 15 15 15 10



5 5 100 120 5 5 10 10 10 30

195 195

ლოზის გონ. ბაბონის ლანაბ.
სპირკველი B-20

რ/ბ. ურბილ გეგმა ცხადობით

№. ძირი	- 1.281 ჰბ.ა
№. ტანი	- 1.75 ჰბ.ა
ჟუთხოვანი (50X50X5)	- 46.30 ჰრძ.ა
არმატურა Φ 20 ა-III 135.10 მ.	- 337.75 ჰბ
არმატურა Φ 12 ა-III 59.00მ.	- 53.10 ჰბ
არმატურა Φ 8 ა-I 163.45მ.	- 65.38 ჰბ
V ჰრ.	- 5.77 ჰბ.ა
V ღოჭლი	- 1.28 ჰბ.ა

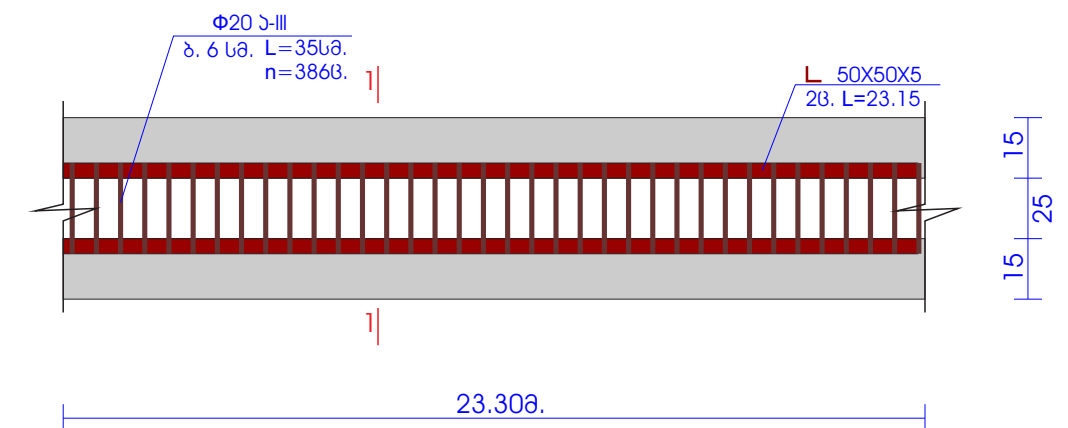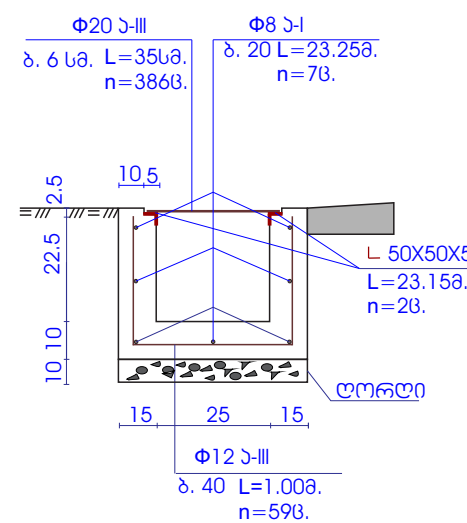

ღირაგორი.	მ.გოლქვაძე			ღამკვეთი: ხულოს მუნიციპალიტეტის გამგეობა	2016.წ.		
პრ. პერორი	მ.გოლქვაძე			ღ. ხულო სოფ. თხილვანა საპკვეო ბაღის მკანებლობა	სტაფი	ფარმ-ი	ფარმ-ბი
ჟომ.გრაფიკა	თ.გოლქვაძე			ჭიჭანარ, სანიღვრა არხი	ი.მ. „მიხიილ ბოლქვაძე“		