
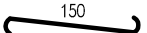


| დაბალეზის უყენისი |                                                                                                |
|-------------------|------------------------------------------------------------------------------------------------|
| პოზ.              | ესეზი                                                                                          |
| 1                 | 100  100    |
| 2                 | 100  100    |
| 5                 | 75  75     |
| 6                 | 100  1400 |
|                   |                                                                                                |

6. ფილის არმატურის გადამბა მოხდეს პირგადაღებით, არმატურის გადამბის სიგრძე – 40d. ერთ ხაზზე არ იყოს გადამებული არმატურის 50% მეტი.
7. ფილების კრილი იხილე ფურც. 13.
8. მასალების სპეციფიკაცია იხილე ფურც. 13 და 14.

|   |                                                               
|---|---------------------------------------------------------------|---|---------------------------------------------------------------|---------------------------------------------------------------|--|--------------------------------------|-----------------------------------------------------|-----------------------------------------------------------------------|---------------------------------------------------------------|---------------------------------------------------------------|------------------|-----------------------------------------------------|-----------------------------------------------------------------|---------------------------------------------------------------|---------------------------------------------------------------|----------------------------------------------------------|----------------------------------------------------------|--------------------------------------------------------------|---------------------------------------------------------------|---------------------------------------------------------------|---------------------------------------------------------------|---------------------------------------------------------------|---------------------------------------------------------------|---------------------------------------------------------------|---------------------------------------------------------------|---------------------------------------------------------------|---------------------------------------------------------------|---------------------------------------------------------------|---------------------------------------------------------------|---------------------------------------------------------------|---------------------------------------------------------------|---------------------------------------------------------------|
| <p>დ. თბილისი, ვიწრობაძის ქ.№1<br/>(ბა. პოლი 01.19.23.024.069)<br/>უკანაგველი საბავშვო<br/>ბაღის შენობის<br/>კონსტრუქციული პროექტი,</p> | <p>შენიშვნა:</p>                                              | <table border="1"> <tr> <td colspan="3"> <div>MegaWatt.ge</div> <div>შპს "მეგაპაბ,ჯი"</div> </td> <td> <div>თარიღი</div> <div>2015 წ.</div> </td> <td> <div>წახაზის ტიპი/ფურცელი:</div> <div>2015 წ.</div> </td> </tr> <tr> <td> <div>შენიშვნა/შენიშვნა</div> <div>საბავშვო</div> <div>ბავშვობის</div> </td> <td> <div>საბავშვო</div> <div>ბავშვობის</div> <div>ბავშვობის</div> </td> <td> <div>საბავშვო</div> <div>ბავშვობის</div> <div>ბავშვობის</div> </td> <td> <div>1:100</div> </td> <td> <div>წახაზის ტიპი/ფურცელი:</div> <div>2015 წ.</div> </td> </tr> <tr> <td> <div>ფირმა/ფირმა</div> <div>საბავშვო</div> <div>ბავშვობის</div> </td> <td> <div>საბავშვო</div> <div>ბავშვობის</div> <div>ბავშვობის</div> </td> <td> <div>საბავშვო</div> <div>ბავშვობის</div> <div>ბავშვობის</div> </td> <td> <div>ფურცელი</div> <div>ფურცელი</div> <div>ფურცელი</div> </td> <td> <div>ფურცელი</div> <div>ფურცელი</div> <div>ფურცელი</div> </td> </tr> <tr> <td> <div>ინჟინერი</div> <div>საბავშვო</div> <div>ბავშვობის</div> </td> <td> <div>საბავშვო</div> <div>ბავშვობის</div> 
| <div>შენიშვნა/შენიშვნა</div> <div>საბავშვო</div> <div>ბავშვობის</div>                                                                   | <div>საბავშვო</div> <div>ბავშვობის</div> <div>ბავშვობის</div> | <div>საბავშვო</div> <div>ბავშვობის</div> <div>ბავშვობის</div>   | <div>1:100</div>                                              | <div>წახაზის ტიპი/ფურცელი:</div> <div>2015 წ.</div>           |  |                                      
| <div>ფირმა/ფირმა</div> <div>საბავშვო</div> <div>ბავშვობის</div>                                                                         | <div>საბავშვო</div> <div>ბავშვობის</div> <div>ბავშვობის</div> | <div>საბავშვო</div> <div>ბავშვობის</div> <div>ბავშვობის</div>   | <div>ფურცელი</div> <div>ფურცელი</div> <div>ფურცელი</div>      | <div>ფურცელი</div> <div>ფურცელი</div> <div>ფურცელი</div>      |  |                                      
| <div>ინჟინერი</div> <div>საბავშვო</div> <div>ბავშვობის</div>                                                                            | <div>საბავშვო</div> <div>ბავშვობის</div> <div>ბავშვობის</div> | <div>საბავშვო</div> <div>ბავშვობის</div> <div>ბავშვობის</div>   | <div>საბავშვო</div> <div>ბავშვობის</div> <div>ბავშვობის</div> | <div>საბავშვო</div> <div>ბავშვობის</div> <div>ბავშვობის</div> |  |                                      
| <div>საბავშვო</div> <div>ბავშვობის</div> <div>ბავშვობის</div>                                                                           | <div>საბავშვო</div> <div>ბავშვობის</div> <div>ბავშვობის</div> | <div>საბავშვო</div> <div>ბავშვობის</div> <div>ბავშვობის</div>   | <div>საბავშვო</div> <div>ბავშვობის</div> <div>ბავშვობის</div> | <div>საბავშვო</div> <div>ბავშვობის</div> <div>ბავშვობის</div> |  |                                      
| <div>საბავშვო</div> <div>ბავშვობის</div> <div>ბავშვობის</div>                                                                           | <div>საბავშვო</div> <div>ბავშვობის</div> <div>ბავშვობის</div> | <div>საბავშვო</div> <div>ბავშვობის</div> <div>ბავშვობის</div>   | <div>საბავშვო</div> <div>ბავშვობის</div> <div>ბავშვობის</div> | <div>საბავშვო</div> <div>ბავშვობის</div> <div>ბავშვობის</div> |  |                                      

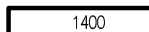

| არმატურის და ჩასატანებელი დეტალების სპეციფიკაცია |           |                   |                  |              |             |                    |
|--------------------------------------------------|-----------|-------------------|------------------|--------------|-------------|--------------------|
| ელემენტი<br>მარკა                                | №<br>ლაბ. | ელემენტი<br>კვათი | სტანდარტი        | სიგრძე<br>მმ | რაოდ.       | შენიშვნა           |
| B-2-1                                            | 1         | Ø25 A500C         | ГОСТР 52544-2006 | 12290        | 4           | 1.00 x 4 = 4.0 მ   |
|                                                  | 2         | Ø20 A500C         | — " —            | 11740        | 4           | 0.80 x 4 = 3.2 მ   |
|                                                  | 65        | Ø8 A240           | — " —            | 1740         | 152         | ბიჭ. 100/200მმ     |
| B-2-2<br>( 2 სართი )                             | 3         | Ø25 A500C         | ГОСТР 52544-2006 | 13050        | 4 x 2 = 8   | 1.00 x 8 = 8.0 მ   |
|                                                  | 4         | Ø20 A500C         | — " —            | 11950        | 4 x 2 = 8   | 0.80 x 8 = 6.4 მ   |
|                                                  | 65        | Ø8 A240           | — " —            | 1740         | 160 x 2=320 | ბიჭ. 100/200მმ     |
| B-2-3                                            | 5         | Ø25 A500C         | ГОСТР 52544-2006 | 25590        | 4           | 1.00 x 8 = 8.0 მ   |
|                                                  | 6         | Ø20 A500C         | — " —            | 25040        | 4           | 0.80 x 8 = 6.4 მ   |
|                                                  | 65        | Ø8 A240           | — " —            | 1740         | 338         | ბიჭ. 100/200მმ     |
| B-2-4                                            | 7         | Ø25 A500C         | ГОСТР 52544-2006 | 26350        | 4           | 1.00 x 8 = 8.0 მ   |
|                                                  | 8         | Ø20 A500C         | — " —            | 25250        | 4           | 0.80 x 8 = 6.4 მ   |
|                                                  | 65        | Ø8 A240           | — " —            | 1740         | 346         | ბიჭ. 100/200მმ     |
| B-2-5                                            | 9         | Ø25 A500C         | ГОСТР 52544-2006 | 41710        | 4           | 1.00 x 12 = 12.0 მ |
|                                                  | 10        | Ø20 A500C         | — " —            | 41710        | 4           | 0.80 x 12 = 9.6 მ  |
|                                                  | 65        | Ø8 A240           | — " —            | 1740         | 630         | ბიჭ. 100/200მმ     |
| B-2-6                                            | 11        | Ø25 A500C         | ГОСТР 52544-2006 | 45220        | 4           | 1.00 x 12 = 12.0 მ |
|                                                  | 12        | Ø20 A500C         | — " —            | 45220        | 4           | 0.80 x 12 = 9.6 მ  |
|                                                  | 65        | Ø8 A240           | — " —            | 1740         | 656         | ბიჭ. 100/200მმ     |
| B-2-7                                            | 13        | Ø25 A500C         | ГОСТР 52544-2006 | 21650        | 4           | 1.00 x 4 = 4.0 მ   |
|                                                  | 14        | Ø20 A500C         | — " —            | 20550        | 4           | 0.80 x 4 = 3.2 მ   |
|                                                  | 65        | Ø8 A240           | — " —            | 1740         | 282         | ბიჭ. 100/200მმ     |
| B-2-8<br>( 2 სართი )                             | 15        | Ø25 A500C         | ГОСТР 52544-2006 | 15450        | 4 x 2 = 8   | 1.00 x 8 = 8.0 მ   |
|                                                  | 16        | Ø20 A500C         | — " —            | 14350        | 4 x 2 = 8   | 0.80 x 8 = 6.4 მ   |
|                                                  | 65        | Ø8 A240           | — " —            | 1740         | 196x2=392   | ბიჭ. 100/200მმ     |
| B-2-9                                            | 17        | Ø25 A500C         | ГОСТР 52544-2006 | 21100        | 4           | 1.00 x 4 = 4.0 მ   |
|                                                  | 18        | Ø20 A500C         | — " —            | 20550        | 4           | 0.80 x 4 = 3.2 მ   |
|                                                  | 65        | Ø8 A240           | — " —            | 1740         | 316         | ბიჭ. 100/200მმ     |
| B-2-10                                           | 19        | Ø25 A500C         | ГОСТР 52544-2006 | 45780        | 4           | 1.00 x 12 = 12.0 მ |
|                                                  | 20        | Ø20 A500C         | — " —            | 45230        | 4           | 0.80 x 12 = 9.6 მ  |
|                                                  | 65        | Ø8 A240           | — " —            | 1740         | 658         | ბიჭ. 100/200მმ     |
| B-2-11                                           | 21        | Ø25 A500C         | ГОСТР 52544-2006 | 28250        | 4           | 1.00 x 8 = 8.0 მ   |
|                                                  | 22        | Ø20 A500C         | — " —            | 27150        | 4           | 0.80 x 8 = 6.4 მ   |
|                                                  | 65        | Ø8 A240           | — " —            | 1740         | 374         | ბიჭ. 100/200მმ     |
| B-2-12                                           | 23        | Ø25 A500C         | ГОСТР 52544-2006 | 27480        | 4           | 1.00 x 8 = 8.0 მ   |
|                                                  | 24        | Ø20 A500C         | — " —            | 26930        | 4           | 0.80 x 8 = 6.4 მ   |
|                                                  | 65        | Ø8 A240           | — " —            | 1740         | 366         | ბიჭ. 100/200მმ     |
| B-2-13                                           | 25        | Ø25 A500C         | ГОСТР 52544-2006 | 14680        | 4           | 1.00 x 4 = 4.0 მ   |
|                                                  | 26        | Ø20 A500C         | — " —            | 14130        | 4           | 0.80 x 4 = 3.2 მ   |
|                                                  | 65        | Ø8 A240           | — " —            | 1740         | 188         | ბიჭ. 100/200მმ     |
| B-2-14                                           | 27        | Ø25 A500C         | ГОСТР 52544-2006 | 20680        | 4           | 1.00 x 4 = 4.0 მ   |
|                                                  | 28        | Ø20 A500C         | — " —            | 20130        | 4           | 0.80 x 4 = 3.2 მ   |
|                                                  | 65        | Ø8 A240           | — " —            | 1740         | 274         | ბიჭ. 100/200მმ     |
| B-2-15                                           | 29        | Ø25 A500C         | ГОСТР 52544-2006 | 21450        | 4           | 1.00 x 4 = 4.0 მ   |
|                                                  | 30        | Ø20 A500C         | — " —            | 20350        | 4           | 0.80 x 4 = 3.2 მ   |
|                                                  | 65        | Ø8 A240           | — " —            | 1740         | 282         | ბიჭ. 100/200მმ     |
| B-2-16                                           | 31        | Ø25 A500C         | ГОСТР 52544-2006 | 20680        | 4           | 1.00 x 4 = 4.0 მ   |
|                                                  | 32        | Ø20 A500C         | — " —            | 20130        | 4           | 0.80 x 4 = 3.2 მ   |
|                                                  | 65        | Ø8 A240           | — " —            | 1740         | 316         | ბიჭ. 100/200მმ     |
| B-2-17                                           | 33        | Ø25 A500C         | ГОСТР 52544-2006 | 46580        | 4           | 1.00 x 12 = 12.0 მ |
|                                                  | 34        | Ø20 A500C         | — " —            | 46030        | 4           | 0.80 x 12 = 9.6 მ  |
|                                                  | 65        | Ø8 A240           | — " —            | 1740         | 676         | ბიჭ. 100/200მმ     |

| არმატურის და ჩასატანებელი დეტალების სპეციფიკაცია   |           |                   |                  |              |           |                    |
|---|-----------|-------------------|------------------|--------------|-----------|--------------------|
| ელემენტი<br>მარკა   | №<br>ლაბ. | ელემენტი<br>კვათი | სტანდარტი        | სიგრძე<br>მმ | რაოდ.     | შენიშვნა           |
| B-2-18   | 35        | Ø25 A500C         | ГОСТР 52544-2006 | 19750        | 4         | 1.00 x 4 = 4.0 მ   |
|   | 36        | Ø20 A500C         | — " —            | 18650        | 4         | 0.80 x 4 = 3.2 მ   |
|   | 65        | Ø8 A240           | — " —            | 1740         | 252       | ბიჭ. 100/200მმ     |
| B-2-19   | 37        | Ø25 A500C         | ГОСТР 52544-2006 | 51580        | 4         | 1.00 x 16 = 16.0 მ |
|   | 38        | Ø20 A500C         | — " —            | 51030        | 4         | 0.80 x 16 = 12.8 მ |
|   | 65        | Ø8 A240           | — " —            | 1740         | 636       | ბიჭ. 100/200მმ     |
| B-2-20   | 39        | Ø25 A500C         | ГОСТР 52544-2006 | 15450        | 4         | 1.00 x 4 = 4.0 მ   |
|   | 40        | Ø20 A500C         | — " —            | 14350        | 4         | 0.80 x 4 = 3.2 მ   |
|   | 65        | Ø8 A240           | — " —            | 1740         | 196       | ბიჭ. 100/200მმ     |
| B-2-21   | 41        | Ø25 A500C         | ГОСТР 52544-2006 | 14680        | 4         | 1.00 x 4 = 4.0 მ   |
|   | 42        | Ø20 A500C         | — " —            | 14130        | 4         | 0.80 x 4 = 3.2 მ   |
|   | 65        | Ø8 A240           | — " —            | 1740         | 188       | ბიჭ. 100/200მმ     |
| B-2-22   | 43        | Ø25 A500C         | ГОСТР 52544-2006 | 10350        | 4         | 1.00 x 4 = 4.0 მ   |
|   | 44        | Ø20 A500C         | — " —            | 10350        | 4         | 0.80 x 4 = 3.2 მ   |
|   | 65        | Ø8 A240           | — " —            | 1740         | 166       | ბიჭ. 100/200მმ     |
| B-2-23   | 45        | Ø25 A500C         | ГОСТР 52544-2006 | 11450        | 4         | 1.00 x 4 = 4.0 მ   |
|   | 46        | Ø20 A500C         | — " —            | 10350        | 4         | 0.80 x 4 = 3.2 მ   |
|   | 65        | Ø8 A240           | — " —            | 1740         | 144       | ბიჭ. 100/200მმ     |
| B-2-24   | 47        | Ø25 A500C         | ГОСТР 52544-2006 | 15750        | 4         | 1.00 x 4 = 4.0 მ   |
|   | 48        | Ø20 A500C         | — " —            | 14650        | 4         | 0.80 x 4 = 3.2 მ   |
|   | 65        | Ø8 A240           | — " —            | 1740         | 206       | ბიჭ. 100/200მმ     |
| B-2-25   | 49        | Ø25 A500C         | ГОСТР 52544-2006 | 14680        | 4         | 1.00 x 4 = 4.0 მ   |
|   | 50        | Ø20 A500C         | — " —            | 14130        | 4         | 0.80 x 4 = 3.2 მ   |
|   | 65        | Ø8 A240           | — " —            | 1740         | 188       | ბიჭ. 100/200მმ     |
| B-2-26<br>( 2 სართი )   | 51        | Ø25 A500C         | ГОСТР 52544-2006 | 15450        | 4 x 2 = 8 | 1.00 x 8 = 8.0 მ   |
|   | 52        | Ø20 A500C         | — " —            | 14350        | 4 x 2 = 8 | 0.80 x 8 = 6.4 მ   |
|   | 65        | Ø8 A240           | — " —            | 1740         | 196x2=392 | ბიჭ. 100/200მმ     |
| B-2-27   | 53        | Ø25 A500C         | ГОСТР 52544-2006 | 14680        | 4         | 1.00 x 4 = 4.0 მ   |
|   | 54        | Ø20 A500C         | — " —            | 14130        | 4         | 0.80 x 4 = 3.2 მ   |
|   | 65        | Ø8 A240           | — " —            | 1740         | 224       | ბიჭ. 100/200მმ     |
| B-2-28   | 55        | Ø25 A500C         | ГОСТР 52544-2006 | 29050        | 4         | 1.00 x 8 = 8.0 მ   |
|   | 56        | Ø20 A500C         | — " —            | 27950        | 4         | 0.80 x 8 = 6.4 მ   |
|   | 65        | Ø8 A240           | — " —            | 1740         | 386       | ბიჭ. 100/200მმ     |
| B-2-29   | 57        | Ø25 A500C         | ГОСТР 52544-2006 | 15780        | 4         | 1.00 x 4 = 4.0 მ   |
|   | 58        | Ø20 A500C         | — " —            | 15230        | 4         | 0.80 x 4 = 3.2 მ   |
|   | 65        | Ø8 A240           | — " —            | 1740         | 384       | ბიჭ. 100/200მმ     |
| B-2-30   | 59        | Ø18 A500C         | ГОСТР 52544-2006 | 6450         | 4         |                    |
|   | 60        | Ø18 A500C         | — " —            | 5650         | 4         |                    |
|   | 65        | Ø8 A240           | — " —            | 1740         | 52        | ბიჭ. 200მმ         |
| B-2-31   | 61        | Ø16 A500C         | ГОСТР 52544-2006 | 4750         | 4         |                    |
|   | 62        | Ø16 A500C         | — " —            | 3950         | 4         |                    |
|   | 65        | Ø8 A240           | — " —            | 1740         | 34        | ბიჭ. 200მმ         |
| B-2-32<br>( 2 სართი )   | 63        | Ø16 A500C         | ГОСТР 52544-2006 | 5450         | 4 x 2 = 8 |                    |
|   | 64        | Ø16 A500C         | — " —            | 4650         | 4 x 2 = 8 |                    |
|   | 65        | Ø8 A240           | — " —            | 1740         | 21x2=42   | ბიჭ. 200მმ         |
| Ø25 A500C - 3073.7 ზრ.მ. – 11833.8 კბ. ;    Ø20 A500C - 2939.2 ზრ.მ. – 7259.9 კბ. ;<br>Ø18 A500C - 48.4 ზრ.მ. – 96.8 კბ. ;    Ø16 A500C - 115.6 ზრ.მ. – 182.7კბ. ;<br>Ø8 A240 - 17497.5 ზრ.მ. – 6911.6 კბ. ; |           |                   |                  |              |           |                    |

ობიექტის დასახელება:

შენიშვნა:

ქ. თბილისი, ვიქტორიას ქ.№1  
(და: პოლი 01.19.23.024.069)  
სასაზღვრეო სააგენტო  
ბაღის შენობის  
სოფლისკუთხედი პროექტი.

| დეტალების უწყისი |        |
|------------------|--------|
| პოზ.             | ესაიზი |
| 1                |        |
| 3                |        |
| 5                |        |
| 7                |        |
| 13               |        |
| 15               |        |
| 17               |        |
| 19               |        |
| 21               |        |
| 23               |        |
| 25               |        |
| 27               |        |
| 29               |        |
| 31               |        |
| 33               |        |
| 35               |        |
| 37               |        |
| 39               |        |

1. პროექტის ნახაზების უწყისი და საერთო მითითებები იხილე ფურც. 1.
2. როგორც განლაგების სქემა იხილე ფურც. 15-1.
3. როგორც არმატურის განლაგების სქემა იხილე ფურც. 21.

| დეტალების უწყისი |        |
|------------------|--------|
| პოზ.             | ესაიზი |
| 41               |        |
| 45               |        |
| 47               |        |
| 49               |        |
| 51               |        |
| 53               |        |
| 55               |        |
| 57               |        |
| 59               |        |
| 61               |        |
| 63               |        |
| 65               |        |

გადახურვის როგორც B-2-5 ღერებში "2 - 3" და "6 - 7" საკედების ბიჯი 100 მმ.  
გადახურვის როგორც B-2-6 ღერებში "6 - 7" საკედების ბიჯი 100 მმ.  
გადახურვის როგორც B-2-9 ღერებში "3 - 4" საკედების ბიჯი 100 მმ.  
გადახურვის როგორც B-2-10 ღერებში "3 - 4" საკედების ბიჯი 100 მმ.  
გადახურვის როგორც B-2-16 ღერებში "ი - კ" საკედების ბიჯი 100 მმ.  
გადახურვის როგორც B-2-17 ღერებში "ი - კ" საკედების ბიჯი 100 მმ.  
გადახურვის როგორც B-2-19 ღერებში "ბ - გ" საკედების ბიჯი 100 მმ.  
გადახურვის როგორც B-2-22 შუა მალში საკედების ბიჯი 100 მმ.  
გადახურვის როგორც B-2-27 ღერებში "ბ - გ" საკედების ბიჯი 100 მმ.

MegaWatt.ge

შპს "მეგაპაუერ.ჯი"

თარიღი

ნახაზის დასახელება:

2015 წ.

პროექტი გეგმავის კონსტრუქციის

მასშტაბი

ბუნებრივი სკალა 3:200 ნიშნ (მ.შ.)

თანამფარველი

სახელი

სალომონო

დირექტორი

პაპიშვილი

ინჟინერი

ლაშავაძე

პ. მელიქიძე

ფორმატი

ფაილი

გვერდი

A 2





სტადია

ფარგალი

ფარგალი

მ.პ.

სკ - 15 - 2

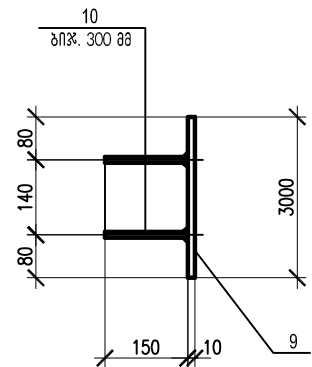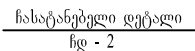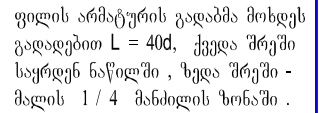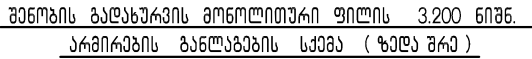


|                                   |                  |                          |          |
|-----------------------------------|------------------|--------------------------|----------|
| გასაღის ხარჯის უწყისი             |                  |                          |          |
| გარა                              | ბაზონის<br>ჯღასი | ბაზონი<br>გ <sup>1</sup> | შენიშვნ. |
| რ. ბ. გონოლითარე ფილა 3.200 ნიშნ. |                  |                          |          |
| გონოლით.<br>ფილა                  | B - 25           | 263.4                    |          |

1. პროექტის ნახაზების წყისხე და საერთო მითითებები იხილეთ ფურც. 1.
2. ფილმში გამოყენებული იქნას ბელონი კლასით **B25**.
3. შურობის ზომების ბელონიერბა მოხდეს ჯირბარბობის გამოყენებით.
4. არბარბურის ბოლბენა ბოხდეს ბაცხელბების ბარბუბ.
5. ფილბების ბონსტრუბკციაში ბაბულბ იქნას ბამბავბ შრებბ, ბრობრც ეს ბოცეშბლბა ბრობტში.
6. ნახაზბნებულ ბტბალბის სბეცფიბკაცბა იხილეთ ფურც. 17.

၈၁၆၀၈၃၆၁:

ქ. თბილისი, ჭავჭავაძის ქ. №1  
(სა. ჯოდი 01.19.23.024.069)  
საგანგებო საპაշო  
ბაღის შენობის  
ქონსტრუქციული პროექტი.

[illegible]

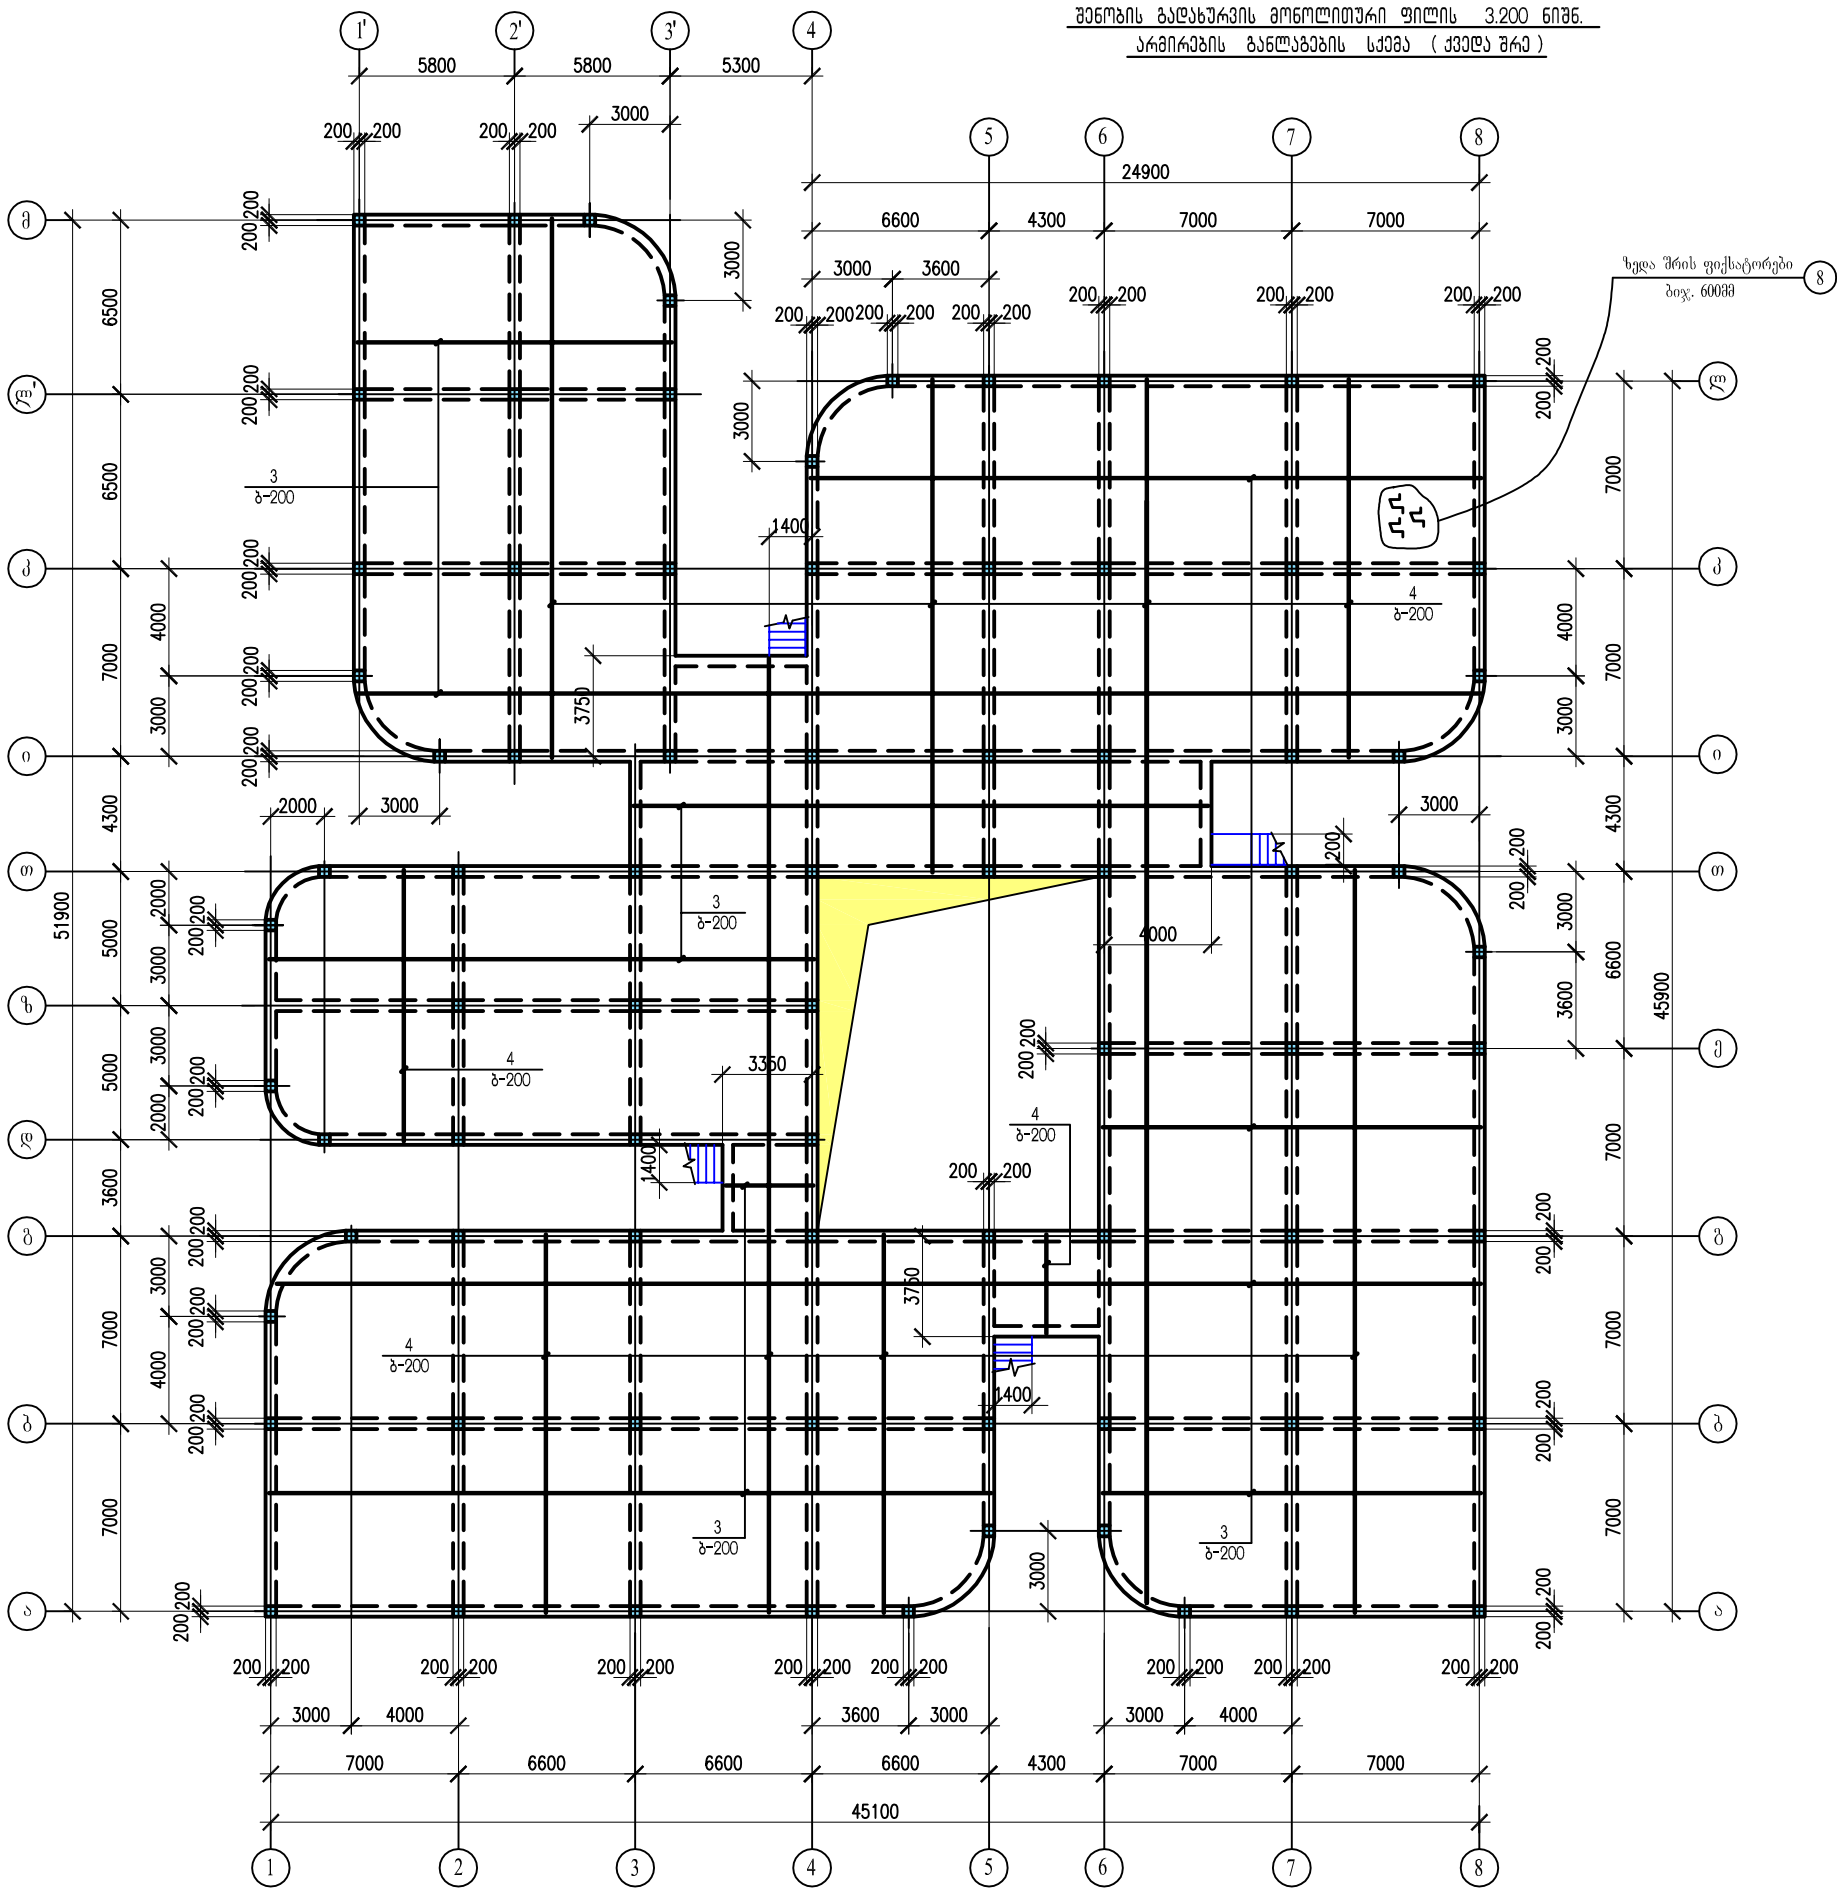

შენიშვნა: გადამსწრის მომლოდინო ფილის 3.200 ნიშნ.  
არმირების განლაგების სქემა ( ქვედა შრე )

| არმატურის ლა ჩასატანებელი დეტალების სპეციფიკაცია   |           |                   |                 |             |              |            |
|---|-----------|-------------------|-----------------|-------------|--------------|------------|
| ელემენტი<br>მარკა   | №<br>დებ. | ელემენტი<br>კვეთი | სტანდარტი       | სიგრ.<br>მმ | რაოდ.        | შენიშვნა   |
| ფილა<br>(3.200 ნიშნ.)   | 1         | Ø10 A500C         | ГОСТ 52544-2006 | —           | 8116.9 ბრ.მ. | ბიჭ. 200მმ |
|   | 2         | Ø10 A500C         | — " —           | —           | 8306.6 ბრ.მ. | ბიჭ. 200მმ |
|   | 3         | Ø10 A500C         | — " —           | —           | 8058.5 ბრ.მ. | ბიჭ. 200მმ |
|   | 4         | Ø10 A500C         | — " —           | —           | 8215.4 ბრ.მ. | ბიჭ. 200მმ |
|   | 5         | Ø6 A240           | — " —           | 300         | 4876         | ბიჭ. 600მმ |
|   | 6         | Ø12 A500C         | — " —           | 1500        | 240          | ბიჭ. 200მმ |
|   | 7         | Ø12 A500C         | — " —           | 2400        | 4            | ბიჭ. 200მმ |
|   | 8         | Ø8 A500C          | — " —           | 1050        | 4876         | ბიჭ. 600მმ |
| 0.400 X 2105 = 842.0 მ   |           |                   |                 |             |              |            |
| Ø12 A500C - 369.6 ბრ.მ. - 329.0 კმ; Ø10 A500C - 33539.4 ბრ.მ. - 20794.5 კმ;<br>Ø8 A500C - 5119.8 ბრ.მ. - 2022.4 კმ; Ø6 A240 - 1462.8 ბრ.მ. - 324.8 კმ; |           |                   |                 |             |              |            |

ფილის არმატურის გადაბმა მოხდეს  
გადაღებით L = 40d, ქვედა შრეში  
საყრდენ ნაწილში , ზედა შრეში -  
მაღის 1 / 4 მანძილის ზონაში .

| ღებულების უწყისი |                 |
|------------------|-----------------|
| პოზ.             | ქსატი           |
| 1                | 100 100         |
| 2                | 100 100         |
| 5                | 75 150 75       |
| 6                | 100 1400        |
| 8                | 150 250 150 250 |

| ლითონის სპეციფიკაცია                                |                  |                |             |       |   |         |       |       |        |
|-----------------------------------------------------|------------------|----------------|-------------|-------|---|---------|-------|-------|--------|
| კონსტრუქციების მასალა: ფოლადი C 235 (ГОСТ 27772-88) |                  |                |             |       |   |         |       |       |        |
| გარდა აღნიშნულისა                                   |                  |                |             |       |   |         |       |       |        |
| მარკ.                                               | №<br>დებ.        | ელემ.<br>კვეთი | სიგრ.<br>მმ | რაოდ. |   | წონა კგ |       | მარკ. | მითით. |
|                                                     |                  |                |             | პ.    | ს | ცალ.    | ყველ. |       |        |
| R2 - 2                                              | 9                | - 300 X 10     | 1300        | 1     | — | 30.62   | 30.62 | 32.34 |        |
|                                                     | 10               | Ø12 A500C      | 150         | 10    | — | 0.14    | 1.40  |       |        |
|                                                     | ნაღული ლითონი 1% |                |             |       |   |         | 0.32  |       |        |

6. ფილის არმატურის გადაბმა მოხდეს პირგადებით, არმატურის გადაბმის  
სიგრძე— 40d. ერთ ზახზე არ იყოს გადაბმული არმატურის 50% მეტი.  
7. ფილების ჭრილები იხილე ფურც. 16.  
8. მასალების სპეციფიკაცია იხილე ფურც. 16 და 17.


ობიექტის დასახელება:

შენიშვნა:

ქ. თბილისი, ვიქტორიას ქ.№1  
(და. პოლი 01.19.23.024.069)  
საინჟინერო საბაზისო  
ბაღის შენობის  
აონსტრუქციული პროექტი.

|                            |           |          |                                                                                       |         |         |
|----------------------------|-----------|----------|---------------------------------------------------------------------------------------|---------|---------|
| MegaWatt.ge შპს "მეგაპატი" |           | თარიღი   | ნახაზის დასახელება:                                                                   |         |         |
|                            |           | 2015 წ.  | შენიშვნა: გადამსწრის მომლოდინო ფილის 3.200 ნიშნ. არმირების განლაგების სქემა (ფურც. 2) |         |         |
| თანამფლობელობა             | სახელი    | სალომონა | 1:100                                                                                 |         |         |
| დირექტორი                  | პაპიშვილი |          | ფორმები                                                                               | ფილი    | გვერდი  |
| ინჟინერი                   | ლაბაძე    |          | A 2                                                                                   |         |         |
|                            |           |          | საბაზის                                                                               | ფორმები | ფორმები |
|                            |           |          | მ.პ.                                                                                  | სა - 17 |         |



შენიშვნა: გადამზადებულია კონსტრუქციის განლაგების სპეციალური 6.500

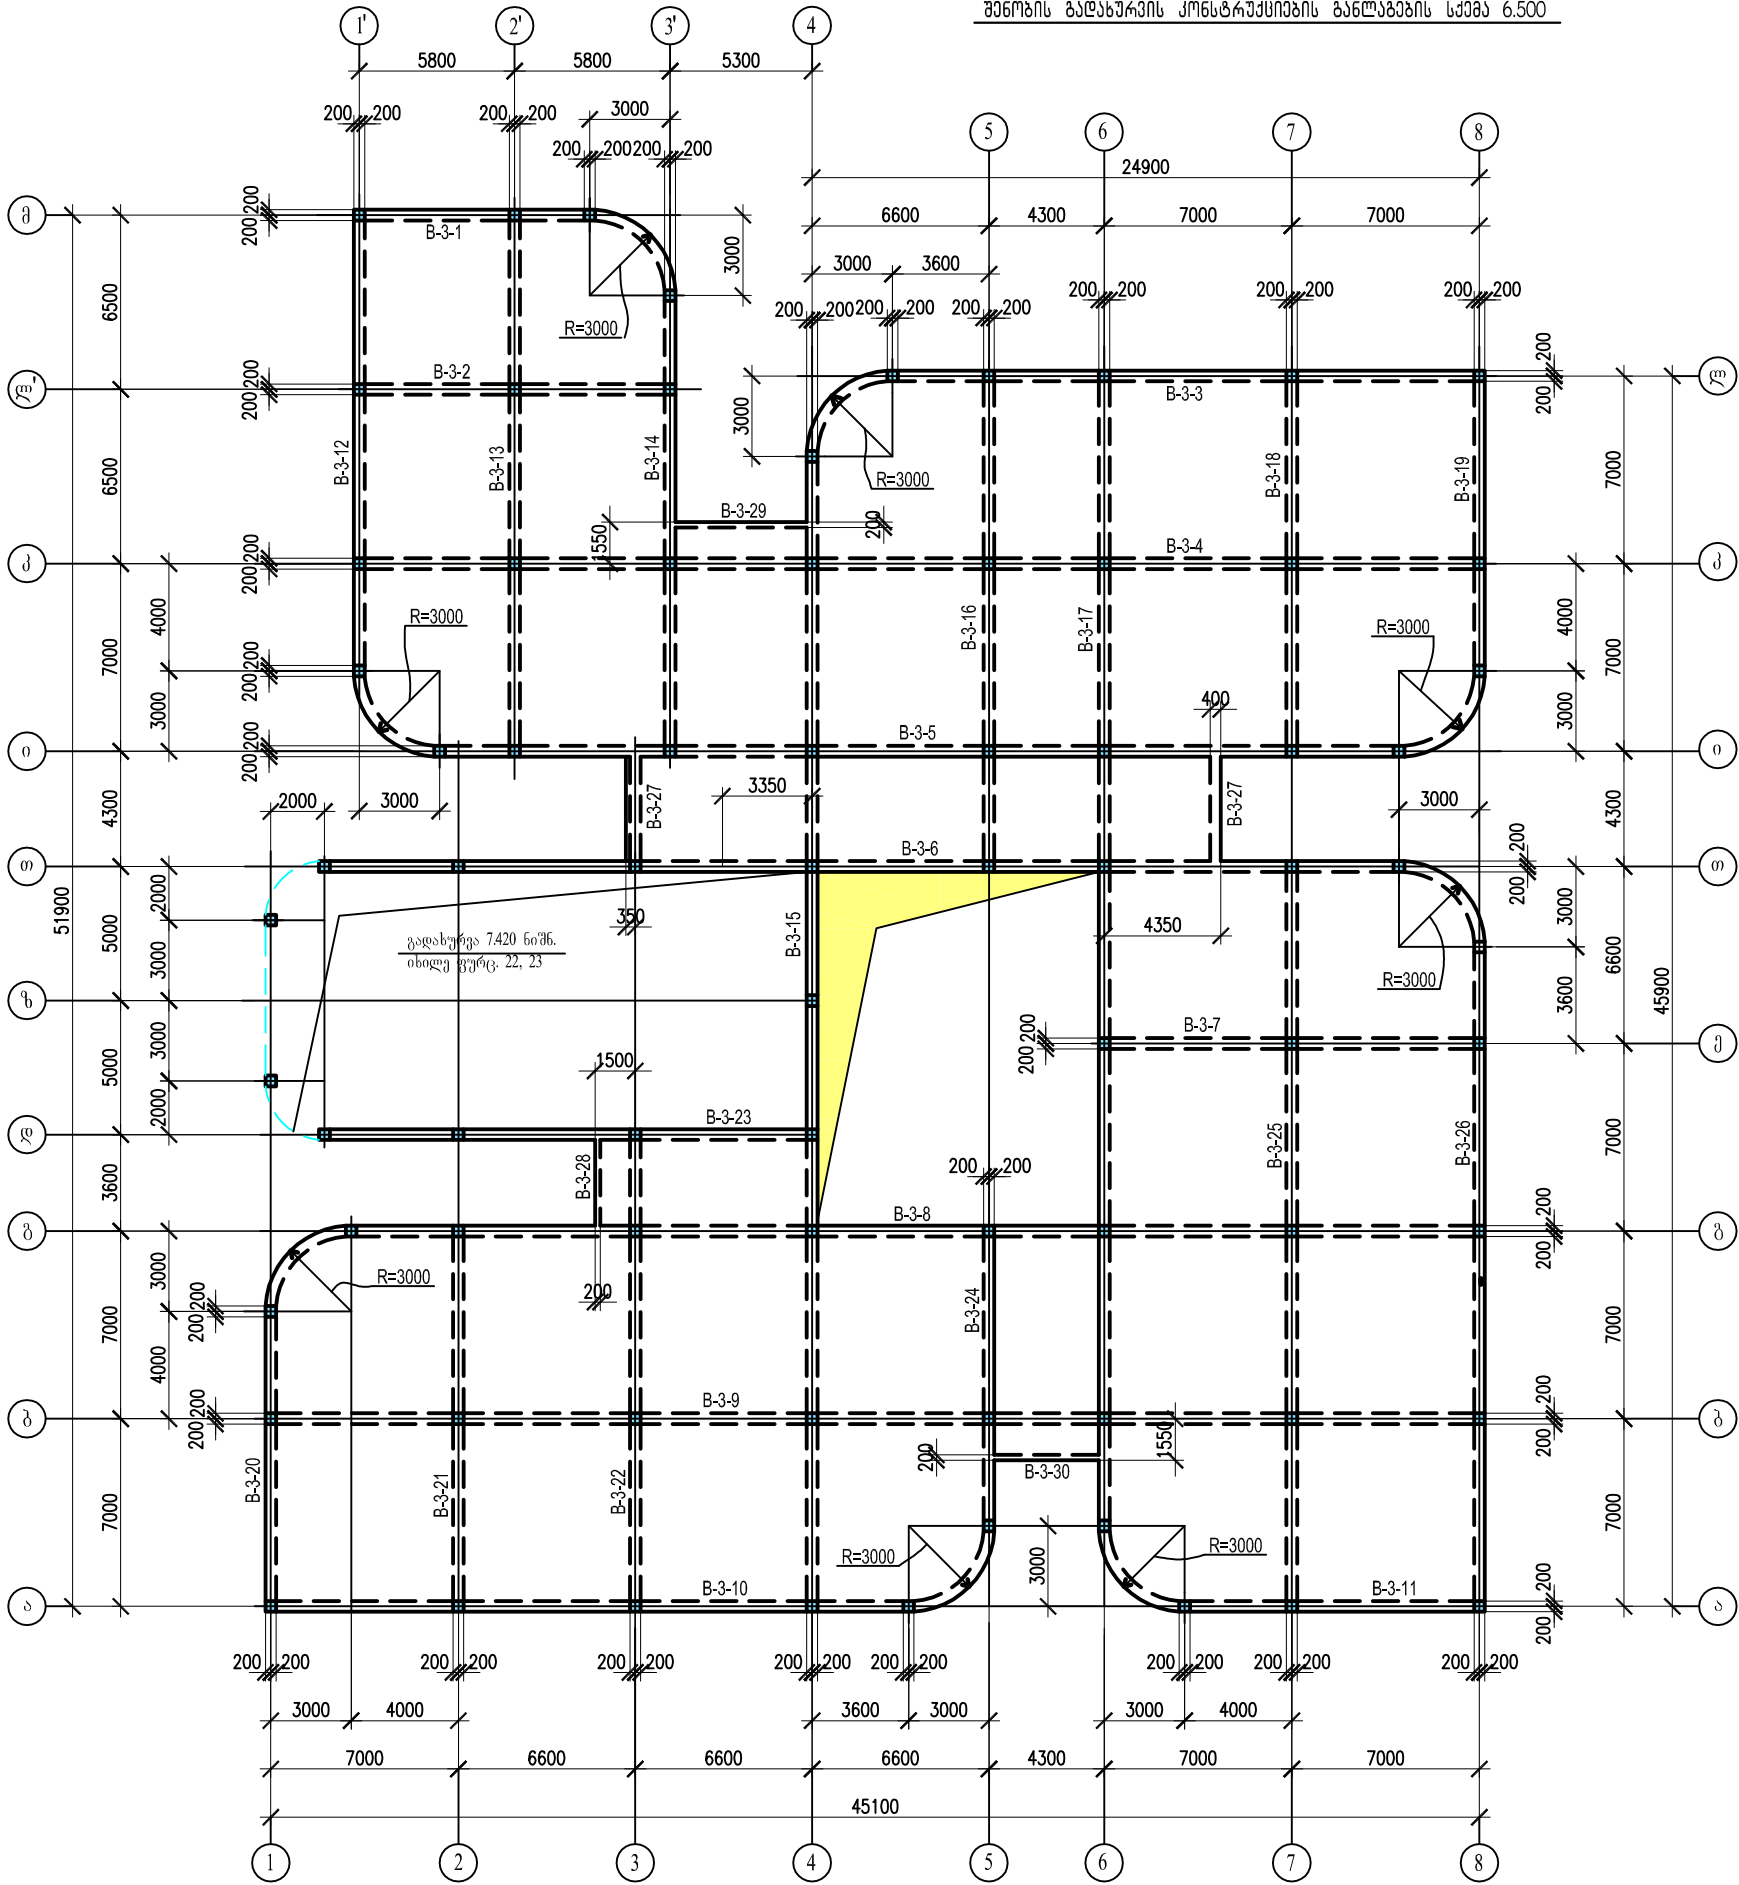

| მასალის ხარჯის უწყისი |                      |                               |          |
|-----------------------|----------------------|-------------------------------|----------|
| მარა                  | გამომწვევის<br>კლასი | გამომწვევის<br>მ <sup>3</sup> | შენიშვნა |
| B-3-1                 | B - 25               | 2.4                           |          |
| B-3-2                 | B - 25               | 2.6                           |          |
| B-3-3                 | B - 25               | 4.68                          |          |
| B-3-4                 | B - 25               | 9.36                          |          |
| B-3-5                 | B - 25               | 8.98                          |          |
| B-3-6                 | B - 25               | 9.17                          |          |
| B-3-7                 | B - 25               | 3.17                          |          |
| B-3-8                 | B - 25               | 9.96                          |          |
| B-3-9                 | B - 25               | 10.16                         |          |
| B-3-10                | B - 25               | 5.86                          |          |
| B-3-11                | B - 25               | 2.98                          |          |
| B-3-12                | B - 25               | 4.32                          |          |
| B-3-13                | B - 25               | 4.52                          |          |
| B-3-14                | B - 25               | 4.32                          |          |
| B-3-15                | B - 25               | 10.07                         |          |
| B-3-16                | B - 25               | 4.11                          |          |

| მასალის ხარჯის უწყისი |                      |                               |            |
|-----------------------|----------------------|-------------------------------|------------|
| მარა                  | გამომწვევის<br>კლასი | გამომწვევის<br>მ <sup>3</sup> | შენიშვნა   |
| B-3-17                | B - 25               | 10.16                         |            |
| B-3-18                | B - 25               | 3.17                          |            |
| B-3-19                | B - 25               | 2.98                          |            |
| B-3-20                | B - 25               | 2.98                          |            |
| B-3-21                | B - 25               | 3.17                          |            |
| B-3-22                | B - 25               | 3.94                          |            |
| B-3-23                | B - 25               | 4.08                          |            |
| B-3-24                | B - 25               | 2.98                          |            |
| B-3-25                | B - 25               | 6.24                          |            |
| B-3-26                | B - 25               | 6.05                          |            |
| B-3-27                | B - 25               | 0.94x2=1.88                   | ( 2 სართ ) |
| B-3-28                | B - 25               | 0.39                          |            |
| B-3-29                | B - 25               | 0.59                          |            |
| B-3-30                | B - 25               | 0.47                          |            |
| ს უ ლ                 |                      | 145.74                        |            |

რიგების ჭრილები

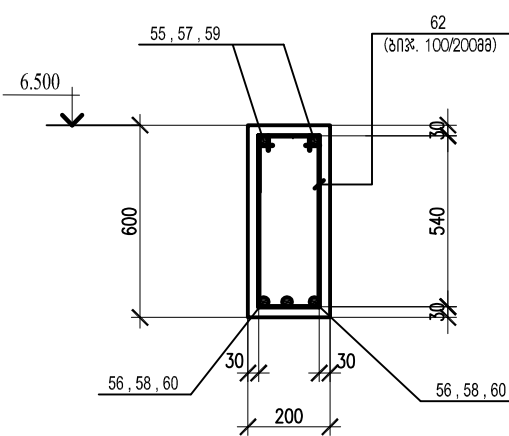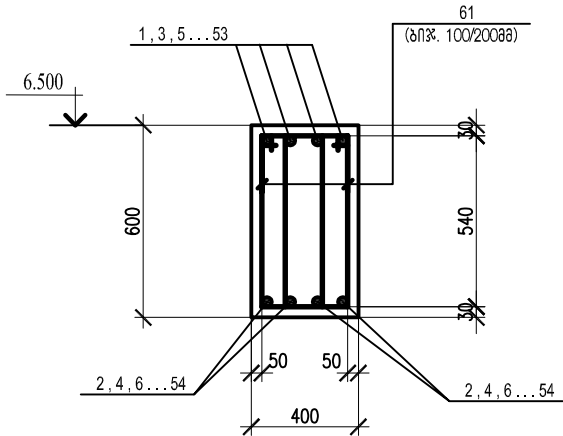

1. პროექტის ნახაზების უწყისი და საერთო მითითებები იხილეთ ფურც. 1.
2. რიგულში გამოყენებული იქნას ბეტონი კლასით B25.
3. შენობის რიგულების ბეტონირება მოხდეს ვიბრატორების გამოყენებით.
4. არმატურის მოღუნვა მოხდეს გაცხელების გარეშე.
5. რიგულებში არმატურის განაწილების სქემა იხილეთ ფურც. 21.
6. არმატურის სპეციფიკაცია იხილეთ ფურც. 18-2.

ობიექტის დასახელება:






შენიშვნა:

ქ. თბილისი, ვიქტორიას ქ. №1  
(დავ. კოდი 01.19.23.024.069)  
საინჟინერო-კონსტრუქციო  
ბაზის შენობის  
უნივერსალური პროექტი.

|                            |           |           |                                                                              |               |            |
|----------------------------|-----------|-----------|------------------------------------------------------------------------------|---------------|------------|
| MegaWatt.ge შპს "მეგაპატი" |           | თარიღი    | ნახაზის დასახელება:                                                          |               |            |
|                            |           | 2015 წ.   | შენიშვნა: გადამზადებულია კონსტრუქციის განლაგების სპეციალური 6.500 ნომ. (9.1) |               |            |
| მასშტაბი                   |           | 1:100     |                                                                              |               |            |
| თარგმანის<br>დირექტორი     | საპროექტო | საპროექტო | ფორმები                                                                      | ფორმები       | განმარტება |
| ინჟინერი                   | საპროექტო | საპროექტო | A 2                                                                          |               |            |
|                            |           |           | საბაზის                                                                      | ფორმები       | ფორმები    |
|                            |           |           | მ.პ.                                                                         | ს.პ. - 18 - 1 |            |

| არმატურის და ჩასატანებელი ღებტალების სპეციფიკაცია |           |                 |                 |             |         |                   |
|---------------------------------------------------|-----------|-----------------|-----------------|-------------|---------|-------------------|
| ქუჩის<br>მონაკ.                                   | №<br>ლატ. | ქუჩის<br>მონაკ. | სტანდარტი       | სიგრ.<br>მმ | რადიუსი | შენიშვნა          |
| B-3-1                                             | 1         | Ø20 A500C       | ГОСТ 52544-2006 | 12190       | 4       | 0.80 x 4 = 3.2 მ  |
|                                                   | 2         | Ø18 A500C       | — " —           | 11740       | 4       | 0.72 x 4 =2.88მ   |
|                                                   | 61        | Ø8 A240         | — " —           | 1740        | 152     | მონ. 100/200მ     |
| B-3-2                                             | 3         | Ø20 A500C       | ГОСТ 52544-2006 | 12850       | 4       | 0.80 x 4 = 3.2 მ  |
|                                                   | 4         | Ø18 A500C       | — " —           | 11950       | 4       | 0.72 x 4 =2.88მ   |
|                                                   | 61        | Ø8 A240         | — " —           | 1740        | 160     |                   |
| B-3-3                                             | 5         | Ø20 A500C       | ГОСТ 52544-2006 | 25490       | 4       | 0.80 x 8 = 6.4 მ  |
|                                                   | 6         | Ø18 A500C       | — " —           | 25040       | 4       | 0.72 x 8 =5.76მ   |
|                                                   | 61        | Ø8 A240         | — " —           | 1740        | 338     | მონ. 100/200მ     |
| B-3-4                                             | 7         | Ø20 A500C       | ГОСТ 52544-2006 | 43050       | 4       | 0.80 x 12 = 9.6 მ |
|                                                   | 8         | Ø18 A500C       | — " —           | 42150       | 4       | 0.72 x 12 =8.64მ  |
|                                                   | 61        | Ø8 A240         | — " —           | 1740        | 582     | მონ. 100/200მ     |
| B-3-5                                             | 9         | Ø20 A500C       | ГОСТ 52544-2006 | 41700       | 4       | 0.80 x 12 = 9.6 მ |
|                                                   | 10        | Ø18 A500C       | — " —           | 41700       | 4       | 0.72 x 12 =8.64მ  |
|                                                   | 61        | Ø8 A240         | — " —           | 1740        | 632     | მონ. 100/200მ     |
| B-3-6                                             | 11        | Ø20 A500C       | ГОСТ 52544-2006 | 43690       | 4       | 0.80 x 12 = 9.6 მ |
|                                                   | 12        | Ø18 A500C       | — " —           | 43240       | 4       | 0.72 x 12 =8.64მ  |
|                                                   | 61        | Ø8 A240         | — " —           | 1740        | 648     | მონ. 100/200მ     |
| B-3-7                                             | 13        | Ø20 A500C       | ГОСТ 52544-2006 | 15250       | 4       | 0.80 x 4 = 3.2 მ  |
|                                                   | 14        | Ø18 A500C       | — " —           | 14350       | 4       | 0.72 x 4 =2.88მ   |
|                                                   | 61        | Ø8 A240         | — " —           | 1740        | 196     | მონ. 100/200მ     |
| B-3-8                                             | 15        | Ø20 A500C       | ГОСТ 52544-2006 | 45680       | 4       | 0.80 x 12 = 9.6 მ |
|                                                   | 16        | Ø18 A500C       | — " —           | 45230       | 4       | 0.72 x 12 =8.64მ  |
|                                                   | 61        | Ø8 A240         | — " —           | 1740        | 626     | მონ. 100/200მ     |
|                                                   |           |                 |                 |             |         |                   |
| B-3-9                                             | 17        | Ø20 A500C       | ГОСТ 52544-2006 | 46350       | 4       | 0.80 x 12 = 9.6 მ |
|                                                   | 18        | Ø18 A500C       | — " —           | 45450       | 4       | 0.72 x 12 =8.64მ  |
|                                                   | 61        | Ø8 A240         | — " —           | 1740        | 632     | მონ. 100/200მ     |
| B-3-10                                            | 19        | Ø20 A500C       | ГОСТ 52544-2006 | 27390       | 4       | 0.80 x 8 = 6.4 მ  |
|                                                   | 20        | Ø18 A500C       | — " —           | 26940       | 4       | 0.72 x 8 =5.76მ   |
|                                                   | 61        | Ø8 A240         | — " —           | 1740        | 366     | მონ. 100/200მ     |
| B-3-11                                            | 21        | Ø20 A500C       | ГОСТ 52544-2006 | 14590       | 4       | 0.80 x 4 = 3.2 მ  |
|                                                   | 22        | Ø18 A500C       | — " —           | 14140       | 4       | 0.72 x 4 =2.88მ   |
|                                                   | 61        | Ø8 A240         | — " —           | 1740        | 188     | მონ. 100/200მ     |
| B-3-12                                            | 23        | Ø20 A500C       | ГОСТ 52544-2006 | 20590       | 4       | 0.80 x 4 = 3.2 მ  |
|                                                   | 24        | Ø18 A500C       | — " —           | 20140       | 4       | 0.72 x 4 =2.88მ   |
|                                                   | 61        | Ø8 A240         | — " —           | 1740        | 274     | მონ. 100/200მ     |
| B-3-13                                            | 25        | Ø20 A500C       | ГОСТ 52544-2006 | 21250       | 4       | 0.80 x 8 = 6.4 მ  |
|                                                   | 26        | Ø18 A500C       | — " —           | 20350       | 4       | 0.72 x 8 =5.76მ   |
|                                                   | 61        | Ø8 A240         | — " —           | 1740        | 282     | მონ. 100/200მ     |
| B-3-14                                            | 27        | Ø20 A500C       | ГОСТ 52544-2006 | 20590       | 4       | 0.80 x 8 = 6.4 მ  |
|                                                   | 28        | Ø18 A500C       | — " —           | 20140       | 4       | 0.72 x 8 =5.76მ   |
|                                                   | 61        | Ø8 A240         | — " —           | 1740        | 274     | მონ. 100/200მ     |
| B-3-15                                            | 29        | Ø20 A500C       | ГОСТ 52544-2006 | 46480       | 4       | 0.80 x 12 = 9.6 მ |
|                                                   | 30        | Ø18 A500C       | — " —           | 46030       | 4       | 0.72 x 12 =8.64მ  |
|                                                   | 61        | Ø8 A240         | — " —           | 1740        | 636     | მონ. 100/200მ     |
|                                                   |           |                 |                 |             |         |                   |
| B-3-16                                            | 31        | Ø20 A500C       | ГОСТ 52544-2006 | 19550       | 4       | 0.80 x 4 = 3.2 მ  |
|                                                   | 32        | Ø18 A500C       | — " —           | 18650       | 4       | 0.72 x 4 =2.88მ   |
|                                                   | 61        | Ø8 A240         | — " —           | 1740        | 252     | მონ. 100/200მ     |
|                                                   |           |                 |                 |             |         |                   |

| არმატურის და ჩასატანებელი დეტალების სპეციფიკაცია   |         |                 |                  |        |           |                    |
|---|---------|-----------------|------------------|--------|-----------|--------------------|
| ელემენტი   | № ღერძი | ელემენტი, კვეთი | სტანდარტი        | სიგრძე | რაოდ.     | შენიშვნა           |
| B-3-17   | 33      | Ø20 A500C       | ГОСТР 52544-2006 | 46480  | 4         | 0.80 x 12 = 9.6 მ  |
|   | 34      | Ø18 A500C       | — " —            | 46030  | 4         | 0.72 x 12 = 8.64 მ |
|   | 61      | Ø8 A240         | — " —            | 1740   | 636       | ბიჭ. 100/200მმ     |
|   |         |                 |                  |        |           |                    |
| B-3-18   | 35      | Ø20 A500C       | ГОСТР 52544-2006 | 15250  | 4         | 0.80 x 4 = 3.2 მ   |
|   | 36      | Ø18 A500C       | — " —            | 14350  | 4         | 0.72 x 4 = 2.88 მ  |
|   | 61      | Ø8 A240         | — " —            | 1740   | 196       | ბიჭ. 100/200მმ     |
| B-3-19   | 37      | Ø20 A500C       | ГОСТР 52544-2006 | 14590  | 4         | 0.80 x 4 = 3.2 მ   |
|   | 38      | Ø18 A500C       | — " —            | 14140  | 4         | 0.72 x 4 = 2.88 მ  |
|   | 61      | Ø8 A240         | — " —            | 1740   | 188       | ბიჭ. 100/200მმ     |
| B-3-20   | 39      | Ø20 A500C       | ГОСТР 52544-2006 | 14590  | 4         | 0.80 x 4 = 3.2 მ   |
|   | 40      | Ø18 A500C       | — " —            | 14140  | 4         | 0.72 x 4 = 2.88 მ  |
|   | 61      | Ø8 A240         | — " —            | 1740   | 188       | ბიჭ. 100/200მმ     |
| B-3-21   | 41      | Ø20 A500C       | ГОСТР 52544-2006 | 15250  | 4         | 0.80 x 4 = 3.2 მ   |
|   | 42      | Ø18 A500C       | — " —            | 14350  | 4         | 0.72 x 4 = 2.88 მ  |
|   | 61      | Ø8 A240         | — " —            | 1740   | 196       | ბიჭ. 100/200მმ     |
| B-3-22   | 43      | Ø20 A500C       | ГОСТР 52544-2006 | 18850  | 4         | 0.80 x 4 = 3.2 მ   |
|   | 44      | Ø18 A500C       | — " —            | 17950  | 4         | 0.72 x 4 = 2.88 მ  |
|   | 61      | Ø8 A240         | — " —            | 1740   | 246       | ბიჭ. 100/200მმ     |
|   |         |                 |                  |        |           |                    |
| B-3-23   | 45      | Ø20 A500C       | ГОСТР 52544-2006 | 19450  | 4         | 0.80 x 4 = 3.2 მ   |
|   | 46      | Ø18 A500C       | — " —            | 18550  | 4         | 0.72 x 4 = 2.88 მ  |
|   | 61      | Ø8 A240         | — " —            | 1740   | 254       | ბიჭ. 100/200მმ     |
| B-3-24   | 47      | Ø20 A500C       | ГОСТР 52544-2006 | 14590  | 4         | 0.80 x 4 = 3.2 მ   |
|   | 48      | Ø18 A500C       | — " —            | 14140  | 4         | 0.72 x 4 = 2.88 მ  |
|   |         | Ø8 A240         | — " —            | 1740   | 188       | ბიჭ. 100/200მმ     |
| B-3-25   | 49      | Ø20 A500C       | ГОСТР 52544-2006 | 28150  | 4         | 0.80 x 8 = 6.4 მ   |
|   | 50      | Ø18 A500C       | — " —            | 27950  | 4         | 0.72 x 8 = 5.76 მ  |
|   | 61      | Ø8 A240         | — " —            | 1740   | 386       | ბიჭ. 100/200მმ     |
| B-3-26   | 51      | Ø20 A500C       | ГОСТР 52544-2006 | 28190  | 4         | 0.80 x 8 = 6.4 მ   |
|   | 52      | Ø18 A500C       | — " —            | 27740  | 4         | 0.72 x 8 = 5.76 მ  |
|   | 61      | Ø8 A240         | — " —            | 1740   | 384       | ბიჭ. 100/200მმ     |
| B-3-27<br>( 2 ხაზი )   | 53      | Ø18 A500C       | ГОСТР 52544-2006 | 5450   | 4 x 2 = 8 |                    |
|   | 54      | Ø18 A500C       | — " —            | 4650   | 4 x 2 = 8 |                    |
|   | 61      | Ø8 A240         | — " —            | 1740   | 42x2=84   | ბიჭ. 100/200მმ     |
| B-3-28   | 55      | Ø18 A500C       | ГОСТР 52544-2006 | 4750   | 2         |                    |
|   | 56      | Ø16 A500C       | — " —            | 3950   | 2         |                    |
|   | 62      | Ø8 A240         | — " —            | 1560   | 17        | ბიჭ. 200მმ         |
| B-3-29   | 57      | Ø18 A500C       | ГОСТР 52544-2006 | 6450   | 2         |                    |
|   | 58      | Ø16 A500C       | — " —            | 5650   | 2         |                    |
|   | 62      | Ø8 A240         | — " —            | 1560   | 26        | ბიჭ. 200მმ         |
| B-3-30   | 59      | Ø18 A500C       | ГОСТР 52544-2006 | 5450   | 2         |                    |
|   | 60      | Ø16 A500C       | — " —            | 4650   | 2         |                    |
|   | 62      | Ø8 A240         | — " —            | 1560   | 21        | ბიჭ. 200მმ         |
| Ø20 A500C - 2688,4 ბრ.მ. - 6640,2 კგ. ; Ø18 A500C - 2740,5 ბრ.მ. - 5481,0 კგ. ;<br>Ø16 A500C - 28,5 ბრ.მ. - 45,1კგ. ; Ø8 A240 - 16080,0ბრ.მ. - 6351,6 კგ. ; |         |                 |                  |        |           |                    |
     
| დაბალეზის უწყისი |   |
|------------------|---|
| პოზ.             | ესაზიზი                                                                                             |
| 1                | 450  11740       |
| 3                | 450  11950 450   |
| 5                |  25040 450       |
| 7                | 450  42150 450   |
| 11               | 450  43240       |
| 13               | 450  14350 450   |
| 15               |  45230 450       |
| 17               | 450  45450 450   |
| 19               | 450  26940       |
| 21               |  14140 450       |
| 23               |  20140 450       |
| 25               | 450  20350 450 |
| 27               | 450  20140     |
| 29               | 450  46030     |
| 31               | 450  18650 450 |
| 33               |  46030 450     |
| 35               | 450  14350 450 |
| 37               |  14140 450     |
| 39               | 450  14140     |

| დეტალების უწყისი |        |
|------------------|--------|
| პოზ.             | ესპიზი |
| 41               |        |
| 43               |        |
| 45               |        |
| 47               |        |
| 49               |        |
| 51               |        |
| 53               |        |
| 55               |        |
| 57               |        |
| 59               |        |
| 61               |        |
| 62               |        |

გადასურვის რიგულში B-3-5 ღერძებში "2 - 3" და "6 - 7" საკიდების ბიჯი 100 მმ.  
გადასურვის რიგულში B-3-6 ღერძებში "6 - 7" საკიდების ბიჯი 100 მმ.


1. პროექტის ნახაზების უწყისი და საერთო მითითებები იხილეთ ფურც. 1.
2. რიგელების განლაგების სქემა იხილეთ ფურც. 18-1.
3. რიგელებში არმატურის განლაგების სქემა იხილეთ ფურც. 21.

|   |                   |
|---|-------------------|
| <p>კ. თბილისი, ვიქტორის კჩქ</p> <p>(და. ჯიქი 01.19.23.024.007)</p> <p>საგანმანათლებლო</p> <p>ხელის შეწოდის</p> <p>ქონსტრუქციული პროექტი.</p> | <p>განმარტვა:</p> |
|---|-------------------|

[illegible]

შენიშვნა: გადამსწრის მონოლითური ფილის 6.500 ნიშნ.  
არმირების განლაგების სქემა ( ზედა შრე )

ფილების ჭრილი

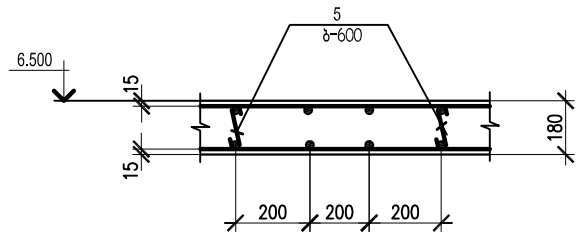

| მასალის ხარჯის უწყისი             |                  |                          |          |
|-----------------------------------|------------------|--------------------------|----------|
| მარაგ                             | ბეტონის<br>კლასი | ბეტონი<br>მ <sup>3</sup> | ჰენიშპე. |
| რ. ბ. მონოლითური ფილა 6.500 ნიშნ. |                  |                          |          |
| მონოლით.<br>ფილა                  | B - 25           | 242.1                    |          |
|                                   |                  |                          |          |

ფილის არმატურის გადაბმა მოხდეს  
გადაღებით  $L = 40d$ , ქვედა შრეში  
საყრდენ ნაწილში , ზედა შრეში -  
მაღის  $1 / 4$  მანძილის ზონაში .


1. პროექტის ნახაზების უწყისი და საერთო მითითებები იხილეთ ფურც. 1.
2. ფილებში გამოყენებული იქნას ბეტონი კლასით B25.
3. შენობის ფილების ბეტონირება მოხდეს კიბრატორების გამოყენებით.
4. არმატურის მოღუნვა მოხდეს გაცხელების გარეშე.
5. ფილების კონსტრუქციაში დაცული იქნას დამცავი შრეები, როგორც ეს მოცემულია პროექტში.

ობიექტის დასახელება:

შენიშვნა:

ქ. თბილისი, ვიქტორიას ქ. №1  
(დავ. პოლი 01.19.23.024.069)  
საინჟინერო საბაზისო  
გადასწრის მონოლითური  
ფილის არმირების  
სქემა ( ზედა შრე )

|                            |                |                |                                 |         |         |
|----------------------------|----------------|----------------|---------------------------------|---------|---------|
| MegaWatt.ge შპს "მეგაპატი" |                | თარიღი         | ნახაზის დასახელება:             |         |         |
|                            |                | 2015 წ.        | შენიშვნა: გადამსწრის მონოლითური |         |         |
|                            |                | მასშტაბი       | ფილის 6.500 ნიშნ. არმირების     |         |         |
|                            |                | 1:100          | გადასწრის სქემა ( ზედა შრე )    |         |         |
| თანამფლობელობა             | საპროექტო      | საპროექტო      | ფორმატი                         | ფაილი   | გვერდი  |
| დირექტორი                  | პროექტორი      | პროექტორი      | A 2                             |         |         |
| ინჟინერი                   | დამამუშავებელი | დამამუშავებელი | საბაზის                         | ფორმატი | ფორმატი |
|                            |                |                | მ.პ.                            | სა - 19 |         |

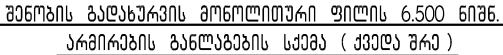


| დაბლაზის უყვისი |       |
|-----------------|-------|
| პოზ.            | ესიზი |
| 1               |       |
| 2               |       |
| 5               |       |
| 6               |       |
|                 |       |

ფილის არმატურის გადაბმა მოხდეს გადაღებით  $L = 40d$ , ქვედა შრეში საყრდენ ნაწილში , ზედა შრეში - მალის  $1 / 4$  მანძილის ზონაში .


6. ფილის არმატურის გაღებმა მოხდეს პირგადაღებით, არმატურის გაღების სიგრძე- 40d. ერთ ხაზზე არ იყოს გადაბმული არმატურის 50% მეტი.
7. ფილების კრიდეები იხილე ფურც. 19.
8. მასალების სპეციფიკაცია იხილე ფურც. 19 და 20.

[illegible]

რიგელებში გრძივი არმატურის განლაგების სქემა

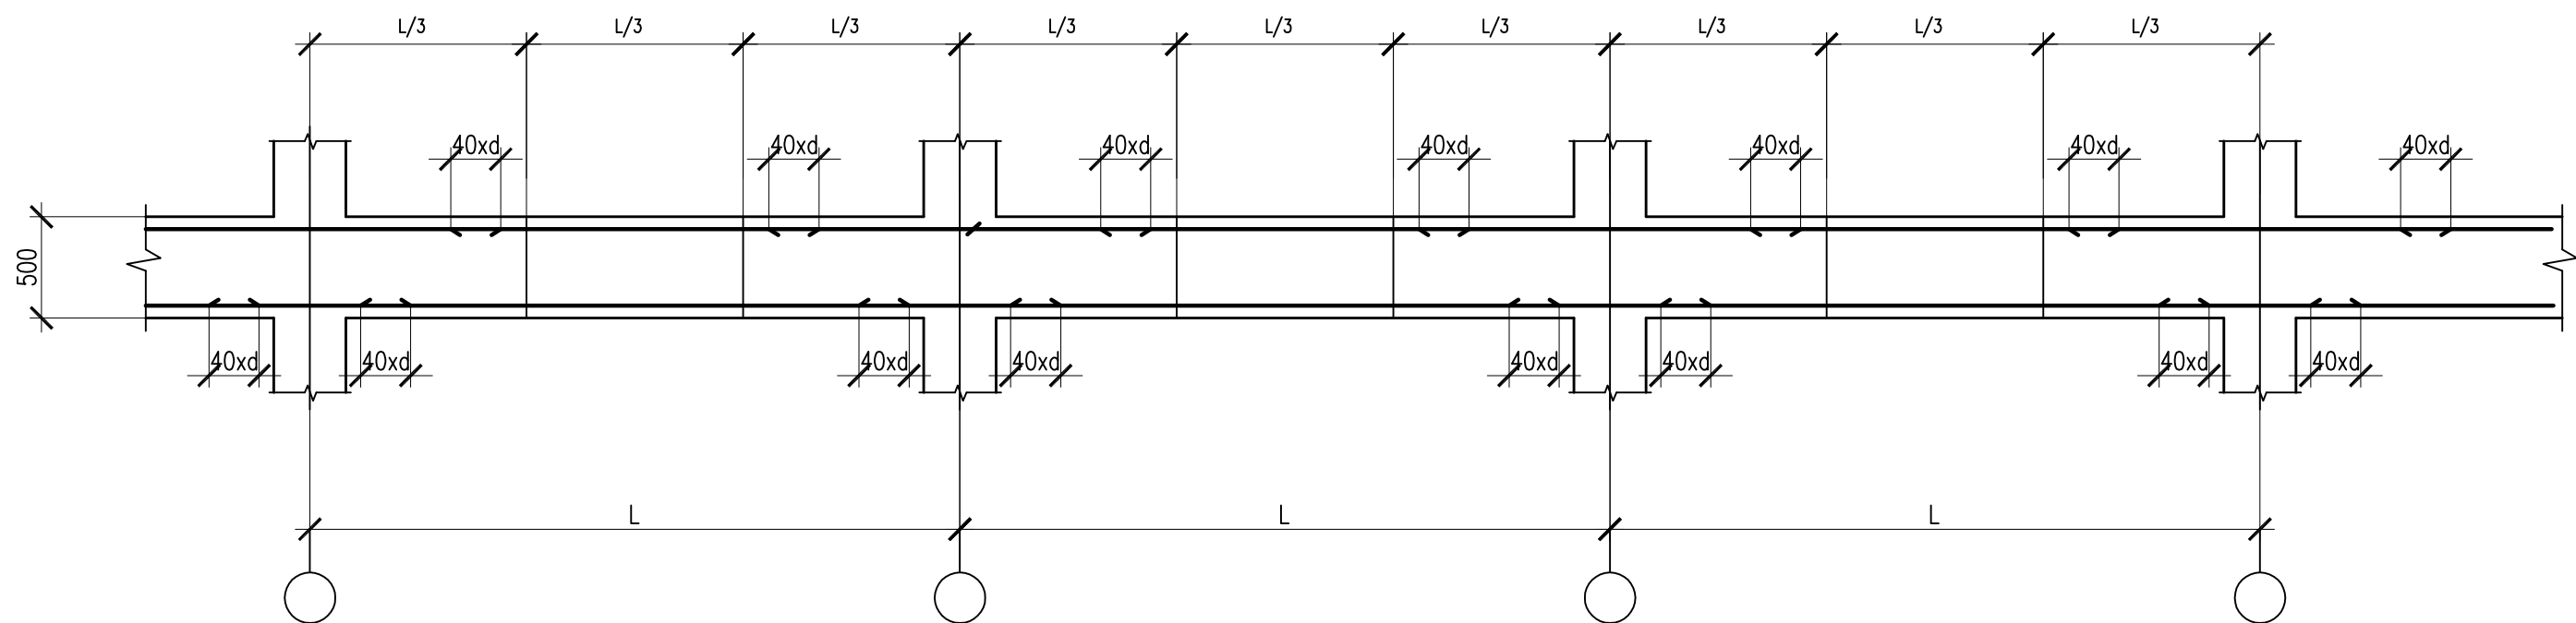




რიგელებში განივი არმატურის განლაგების სქემა

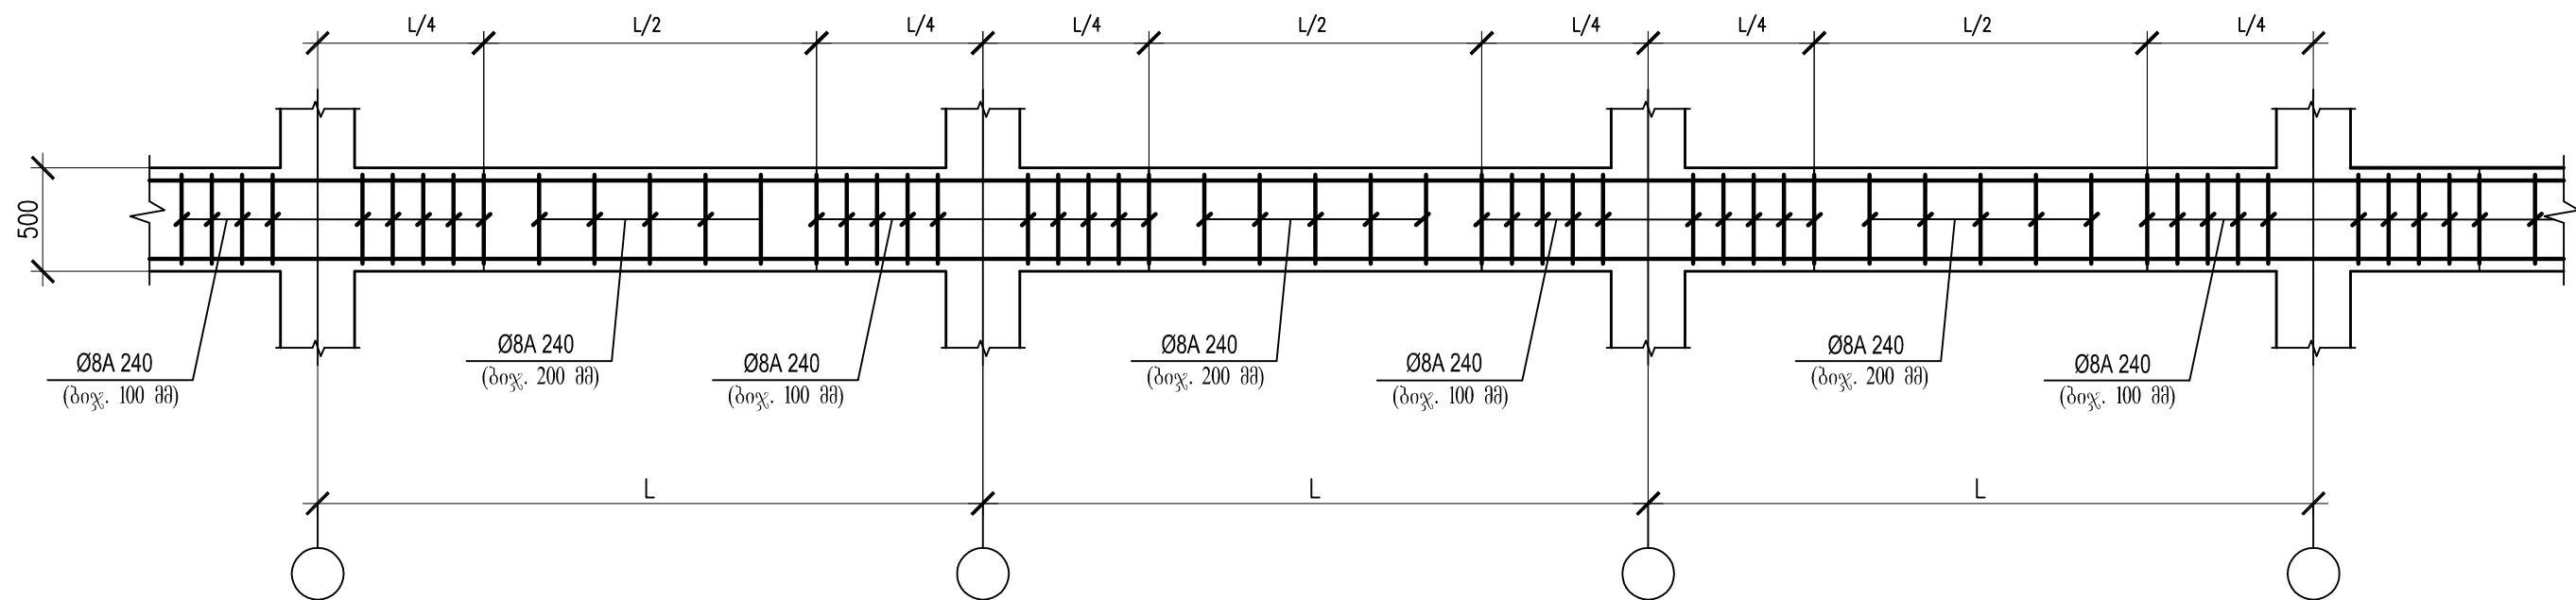

|   |   |                              |             |                                                                                       |                                                                    |         |         |
|---|---|------------------------------|-------------|---------------------------------------------------------------------------------------|--------------------------------------------------------------------|---------|---------|
| ობიექტის დასახელება:<br><br><br><br><br><br><br><br><br><br>ქ. თბილისი, ჭავჭავაძის ქ. №1<br>(საპ. ადრე 01.19.23.024.069)<br>ასაშენებელი სახავეშო<br>ბაღის შენობის<br>არსებრეკტილი პროექტი. | შენიშვნა:<br><br><br><br><br><br><br><br><br><br>1. პროექტის ნახაზების უწყისი და საერთო მითითებები იხილეთ ფურც. 1.<br>2. რიგელების განლაგების სქემა იხილეთ ფურც. 12-1 , 15-1 , 18-1 . | MegaWatt.ge შპს "მეგაპაბ.ჯი" |             |                                                                                       | ნახაზის დასახელება:<br><br>რიგელებში არმატურის<br>განლაგების სქემა |         |         |
|   |   | თარიღი                       | 2015 წ.     |                                                                                       | მასშტაბი                                                           | 1:100   |         |
|   |   | ფორმატი                      | ა.ბალოუსოვი |  | ფურცელი                                                            | ფაილი   | გვარდი  |
|   |   | ინჟინერი                     | ლ.ჯაბაშვილი |                                                                                       | A 2                                                                |         |         |
|   |   |                              |             |                                                                                       | სტადია                                                             | ფურცელი | ფურცელი |
|   |   |                              |             |                                                                                       | მ.პ.                                                               | სქ - 21 |         |

შენიშვნა: პარამეტრების კონსტრუქციის განლაგების სპეც. 6.500 და 7.420 ნიშნ.

პარამეტრების მოწყობის კონსტრუქციები

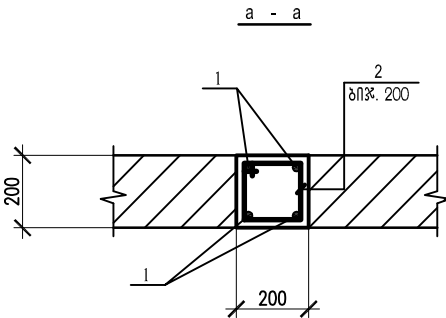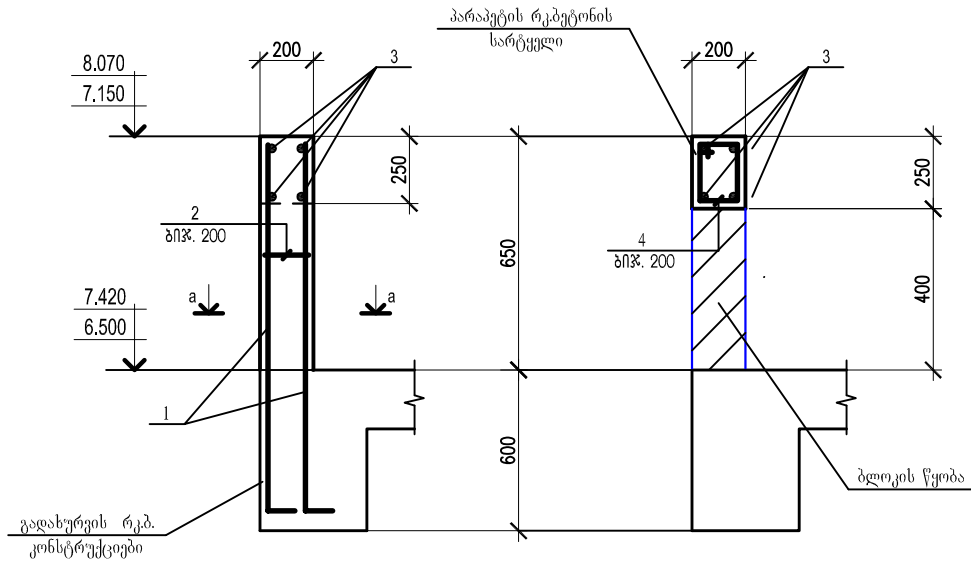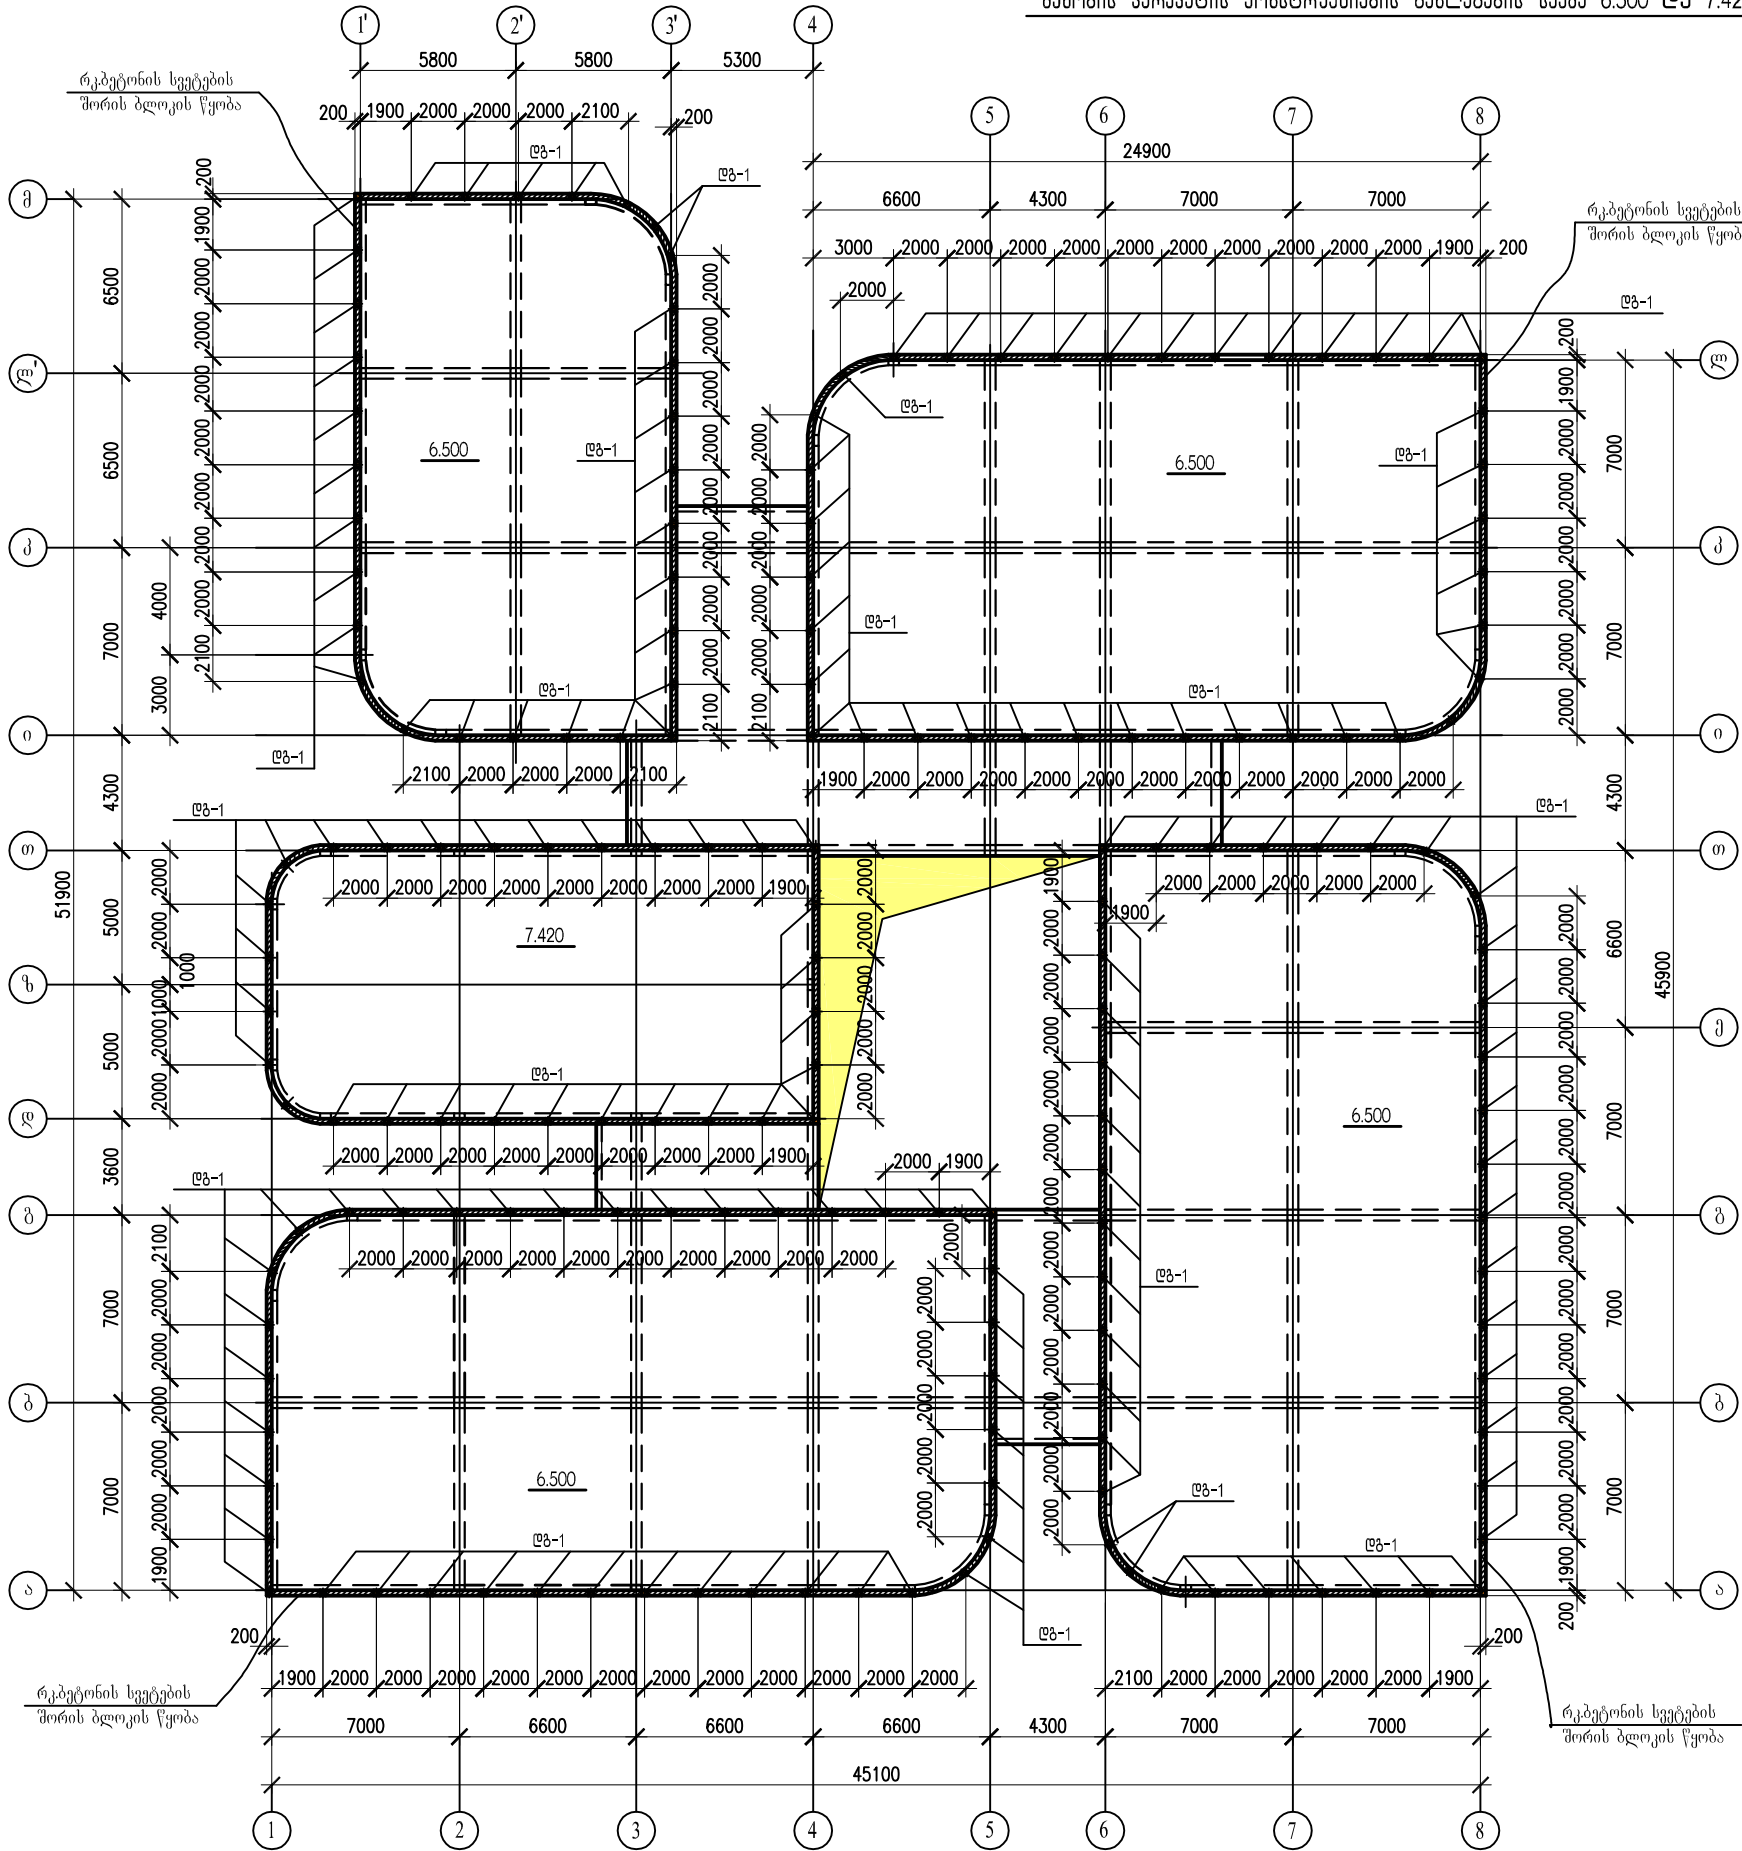

| მასალის საჩივრის უწყისი |               |                       |            |
|-------------------------|---------------|-----------------------|------------|
| მარა                    | ბეტონის კლასი | ბეტონი მ <sup>3</sup> | შენიშვნა   |
| დგ-1                    | B - 25        | 0.026X180=4.68        | (180 სალი) |
| სარტყელი                | B - 25        | 16.67                 |            |
| სულ                     |               | 21.35                 |            |

| ლაბლების უწყისი |             |
|-----------------|-------------|
| პოზ.            | ესაბი       |
| 1               | 100 1000    |
| 2               | 140 240 240 |
| 4               | 140 240 290 |

| არმატურის და ჩასატანებელი დეტალების სპეციფიკაცია                                                            |      |           |                 |          |              |            |
|---|------|-----------|-----------------|----------|--------------|------------|
| ელემენტი   | მარა | ელემენტი  | სტანდარტი       | სიგრ. მმ | რაოდ.        | შენიშვნა   |
| პარამეტრი (ლაბები, სარტყელი და წყობის ბლოკები)                                                              | 1    | Ø12 A500C | ГОСТ 52544-2006 | 1100     | 180x4=720    |            |
|   | 2    | Ø6A 240   | — " —           | 760      | 180x4=720    | ბიჭ. 200მმ |
|   | 3    | Ø10 A500C | — " —           | —        | 1475.2 გრ.მ. |            |
|   | 4    | Ø6A 240   | — " —           | 860      | 1847         | ბიჭ. 200მმ |
| Ø12 A500C - 792.0 გრ.მ. - 704.9 კგ; Ø10 A500C - 1475.2 გრ.მ. - 914.7 კგ; Ø6 A240 - 2135.7 გრ.მ. - 474.2 კგ; |      |           |                 |          |              |            |

პარამეტრების ელემენტების  
ფართობი

1. პარამეტრების ნახაზების უწყისი და საერთო  
მითითებები იხილეთ ფურც. 1

1. ბლოკის კედლები (ბ = 200 მმ) -- 133.4 კგ.მ.








ოპიკების დასახელება:

შენიშვნა:


ქ. თბილისი, ვიზიტების ქ.მ.1  
(და. პოლი 01.19.23.024.069)  
საინჟინერო საბაზისი  
ბაღის შენობის  
ინჟინერული პროექტი.

|                            |          |            |                                                                           |         |          |
|----------------------------|----------|------------|---------------------------------------------------------------------------|---------|----------|
| MegaWatt.ge შპს "მეგაპატი" |          | თარიღი     | ნახაზის დასახელება:                                                       |         |          |
|                            |          | 2015 წ.    | შენიშვნა: პარამეტრების კონსტრუქციის განლაგების სპეც. 6.500 და 7.420 ნიშნ. |         |          |
|                            |          | მასშტაბი   |                                                                           |         |          |
|                            |          | 1:100      |                                                                           |         |          |
| თავმჯდომარე                | სახელი   | სვამიშვილი | ფორმები                                                                   | ფაილი   | გვერდი   |
| დირექტორი                  | გაბუნიძე |            | A 2                                                                       |         |          |
| ინჟინერი                   | ლაბაძე   |            | სტადია                                                                    | ფურცელი | ფურცლები |
|                            |          |            | მ.პ.                                                                      | სა - 22 |          |

Structural diagram of a building frame showing columns, beams, and dimensions. The diagram includes a grid with columns labeled 1, 2, 3, 4 and beams labeled a-1, a-2. Dimensions are given in millimeters (mm) and meters (m). The total height is 15000 mm (15m) and the total width is 26600 mm (26.6m). The diagram also shows the location of the main entrance and the main staircase.

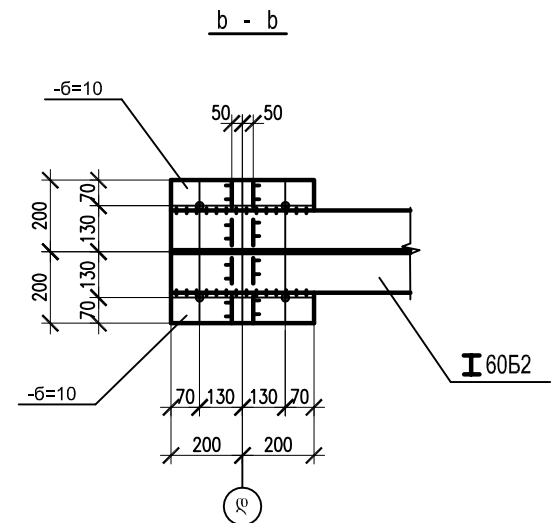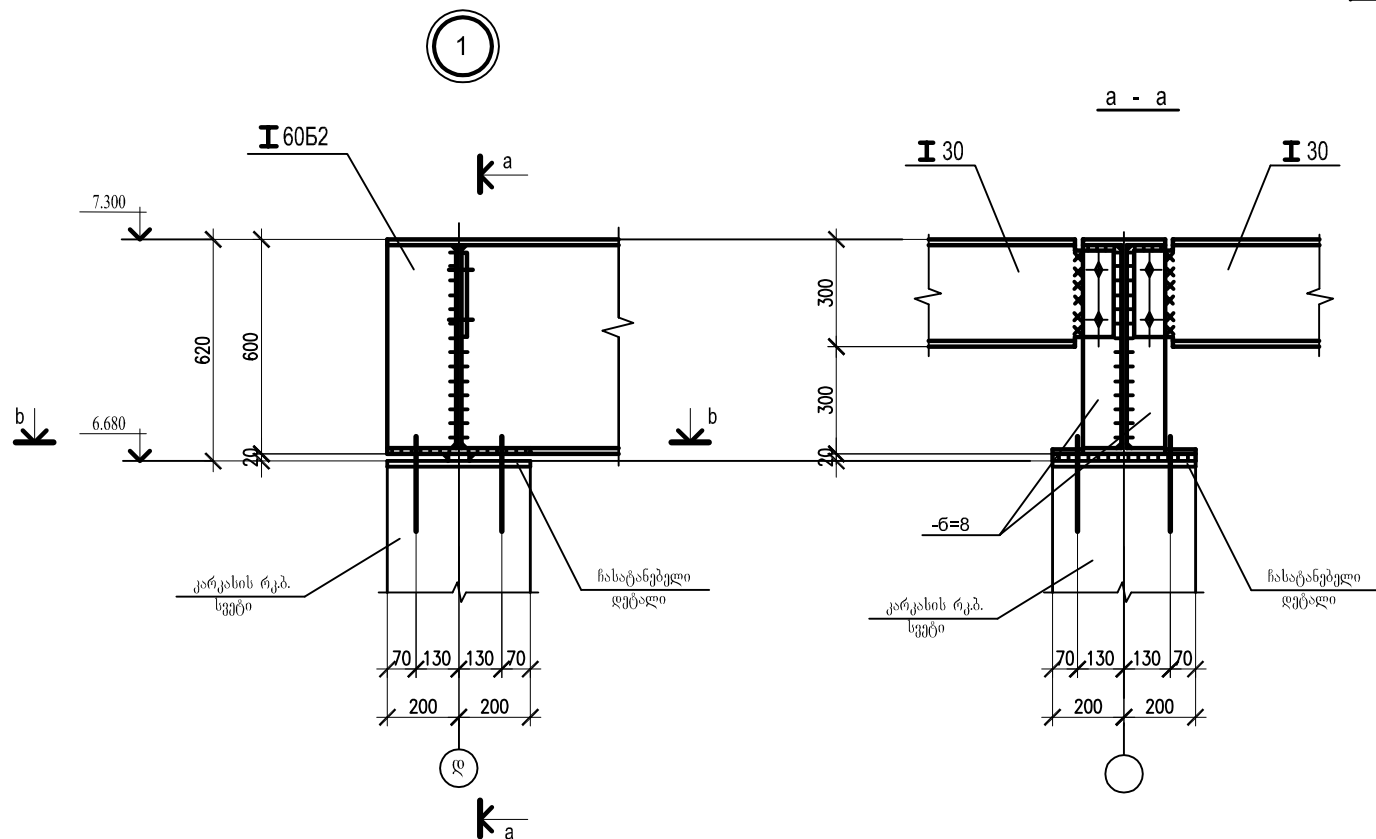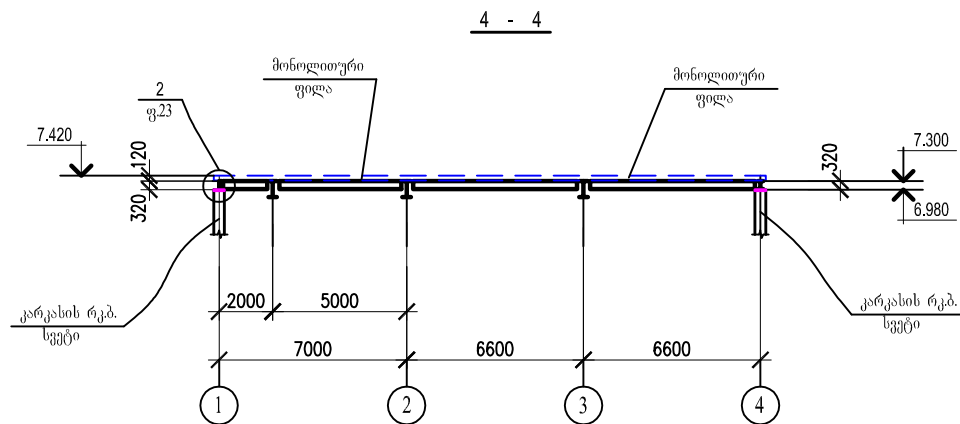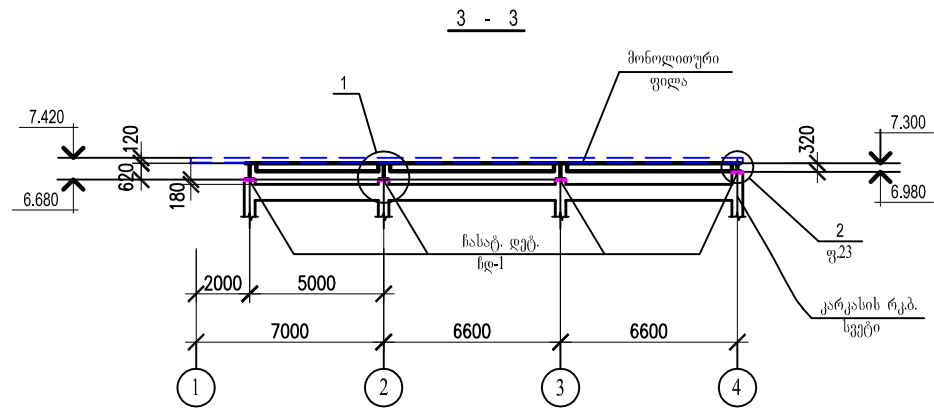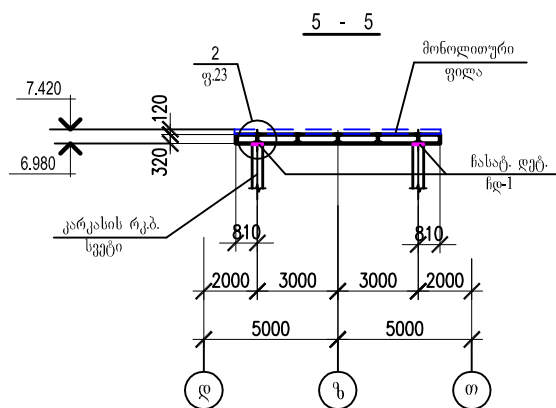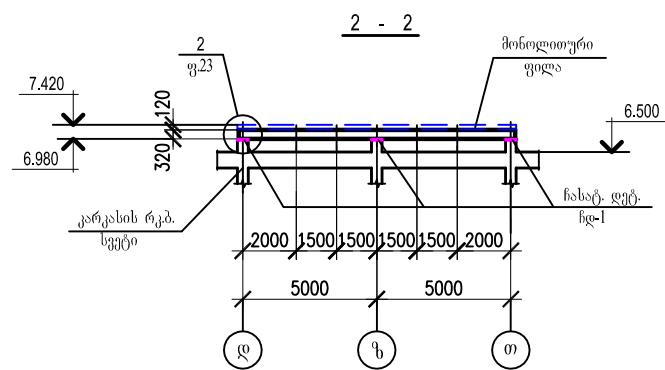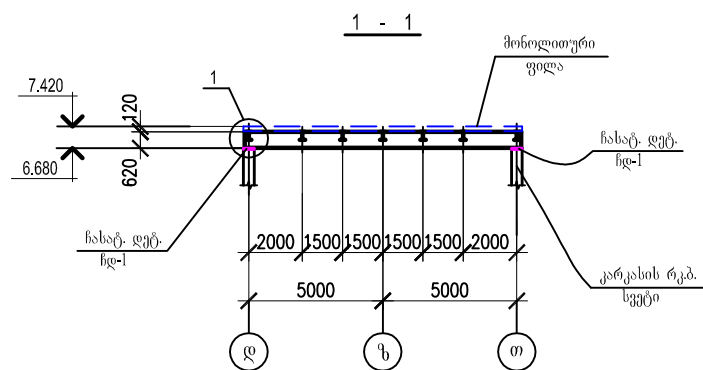


1. პროექტის ნახაზების უწყისი და საერთო მითითებები იხილეთ ფურც. 1
2. კონსტრუქციების მასალა მოყვანილია ელემენტების ცხრილში.  
ლითონის ტექნიკური სპეციფიკაცია იხილეთ ფურც. 1.
3. კონსტრუქციების მონტაჟი აწარმოეთ ნორმალური სიხისტის M20  
ბანკიტებით და ელემენტურწვანადებით. შეადგენთ აწარმოეთ 3 - 42A


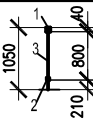
| ქ ე მ ე ნ ტ ა ბ ი ს უ წ ი ს ი |                                                                                      |             |   |                 |     |      |                  |            |
|-------------------------------|--------------------------------------------------------------------------------------|-------------|---|-----------------|-----|------|------------------|------------|
| მარკა                         | კ ე ე თ ი                                                                            |             |   | საყრდენ. ძალები |     |      | ლითონის<br>მარკა | შენიშვნები |
|                               | ესკიზი                                                                               | პოზ.        | შემადგენლ.   | M ტ.მ.          | N ტ | Q ტ  |                  |            |
| a-1                           |   |             | <b>I</b> 60Б2   | —               | 2.0 | 30.0 | C245             |            |
| a-2                           |   |             | <b>I</b> 30   | —               | 2.0 | 8.0  | C245             |            |
| a-3                           |   |             | <b>C</b> 30   | —               | 2.0 | 6.0  | C245             |            |
| u                             |   |             | <b>I</b> 30   | —               | —   | 7.0  | C235             |            |
| e                             |   |             | <b>I</b> 22   | —               | —   | 5.0  | C235             |            |
| c                             |   |             | <b>I</b> 14   | —               | —   | 3.0  | C235             |            |
| ch-1                          |   |             | <b>C</b> 24   | —               | —   | 3.0  | C235             |            |
| n                             |   |             | <b>C</b> 12   | —               | —   | 1.0  | C235             |            |
| sf-1                          |   |             | риф - 6=4   | —               | —   | —    | C235             |            |
| H-1                           |   |             | риф - 6=4   | —               | —   | —    | C235             |            |
| m-1                           |  | 1<br>2<br>3 | 1  50X30X2<br>2  40X20X1.5<br>3  20X20X1.5 | —               | —   | —    | C235             |            |

| |
|---|
| კომპანია: <b>საინჟინრო</b> | პერიოდის: | <div><div>MegaWatt.ge</div><div>შპს "მეგაპავერტი"</div></div> <table><tr><td>მანქანის</td><td>სახელი</td><td>სელფონის</td></tr><tr><td>დირექტორი</td><td>სახელი</td><td></td></tr><tr><td>ინჟინერი</td><td>სახელი</td><td></td></tr><tr><td></td><td></td><td></td></tr><tr><td></td><td></td><td></td></tr><tr><td></td><td></td><td></td></tr></table> | მანქანის | სახელი | სელფონის | დირექტორი | სახელი |  | ინჟინერი | სახელი |  |  |  |  |  |  |  |  |  |  | <table><tr><td>მანქანის</td><td>სახელი</td></tr><tr><td>დირექტორი</td><td>სახელი</td></tr><tr><td>ინჟინერი</td><td>სახელი</td></tr><tr><td></td><td></td></tr><tr><td></td><td></td></tr><tr><td></td><td></td></tr></table> | მანქანის | სახელი | დირექტორი | სახელი | ინჟინერი | სახელი |  |  |  |  |  |  | <table><tr><td>მანქანის</td><td>სახელი</td></tr><tr><td>დირექტორი</td><td>სახელი</td></tr><tr><td>ინჟინერი</td><td>სახელი</td></tr><tr><td></td><td></td></tr><tr><td></td><td></td></tr><tr><td></td><td></td></tr></table> | მანქანის | სახელი | დირექტორი | სახელი | ინჟინერი | სახელი |  |  |  |  |  |  |
| მანქანის                   | სახელი    | სელფონის   | |
| დირექტორი                  | სახელი    | |
| ინჟინერი                   | სახელი    | |
| |
| |
| |
| მანქანის                   | სახელი    | |
| დირექტორი                  | სახელი    | |
| ინჟინერი                   | სახელი    | |
| |
| |
| |
| მანქანის                   | სახელი    | |
| დირექტორი                  | სახელი    | |
| ინჟინერი                   | სახელი    | |
| |
| |
| |

7.420 ნიშნ. მონოლითური გადახურვის კონსტრუქციების  
განლაგების სქემა

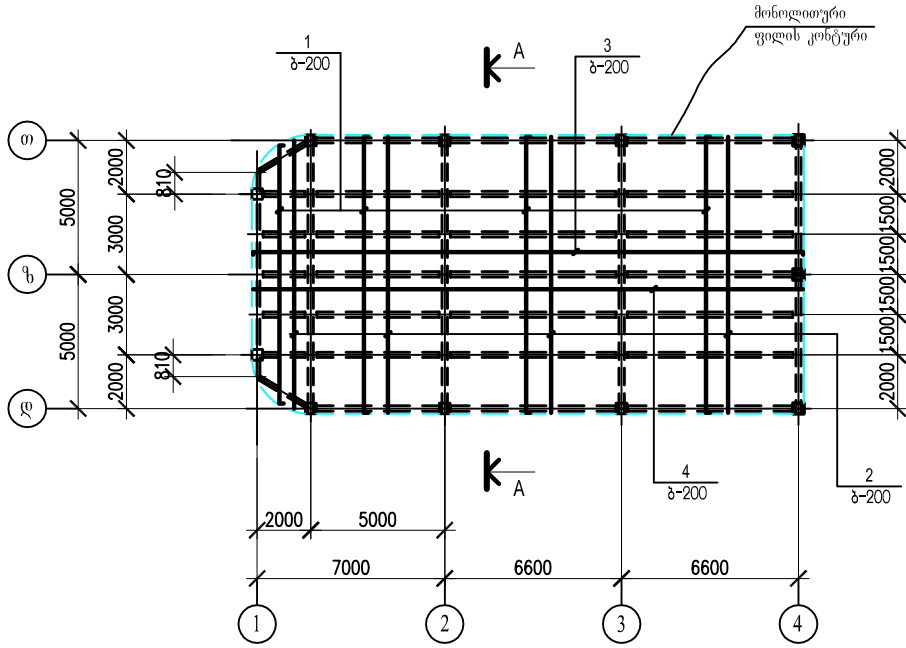

2

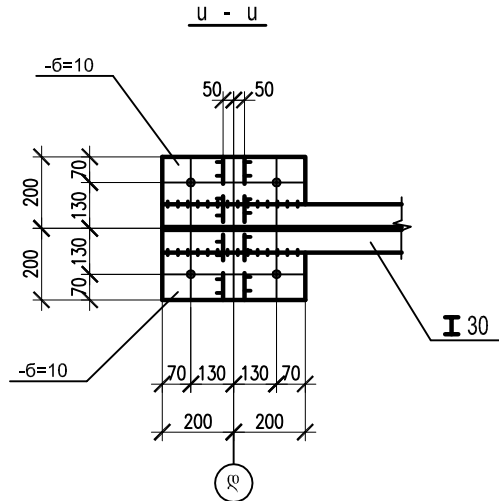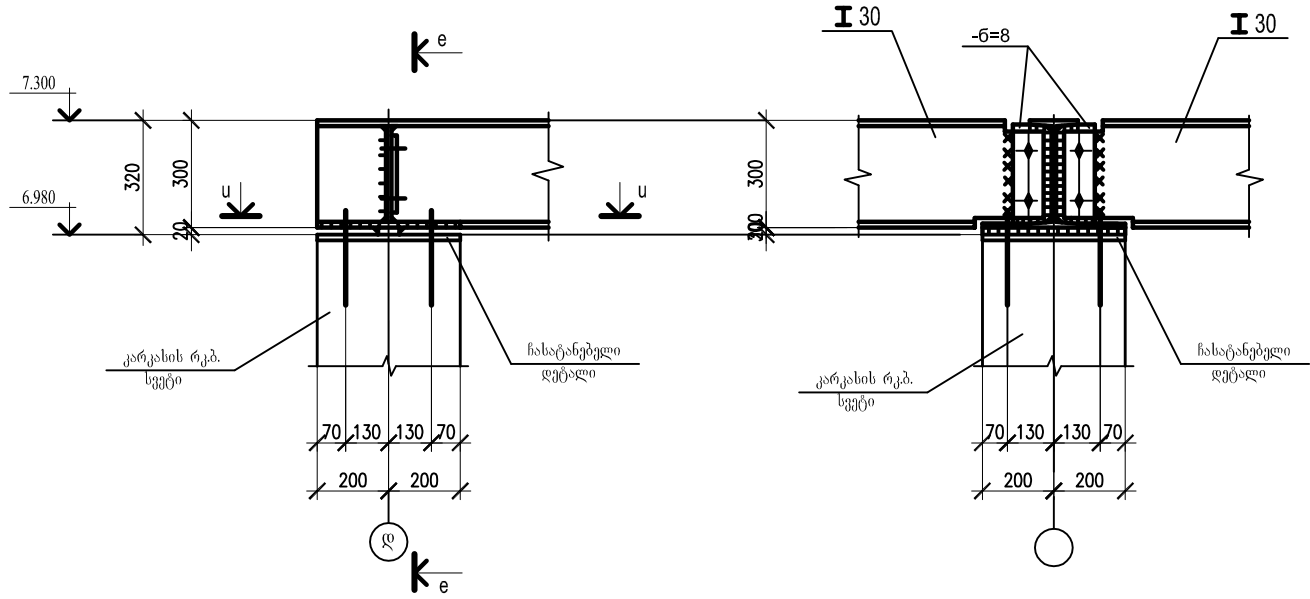


| მასალის ხარჯის უწყისი               |                  |              |           |
|-------------------------------------|------------------|--------------|-----------|
| მარაგა                              | ბაბონის<br>კლასი | ბაბონი<br>მ³ | შენიშვნა. |
| რ.ბ. ბ. მონოლითური ფილა 7.420 ნიშნ. |                  |              |           |
| მონოლით.<br>ფილა                    | B - 25           | 25.71        |           |
| საპეკაჟიკის<br>სამირკველი           | B - 25           | 0.81         |           |

ობიექტის დასახელება:  
პენიშნა:  
ქ. თბილისი, ვიქტორიას ქ. №1  
(დავ. პოლიც. 01.19.23.024.069)  
საპეკაჟიკი საპეკაჟიკო  
ბაღის შენობის  
მონოლითური კონსტრუქცია


შენიშვნა:

A - A

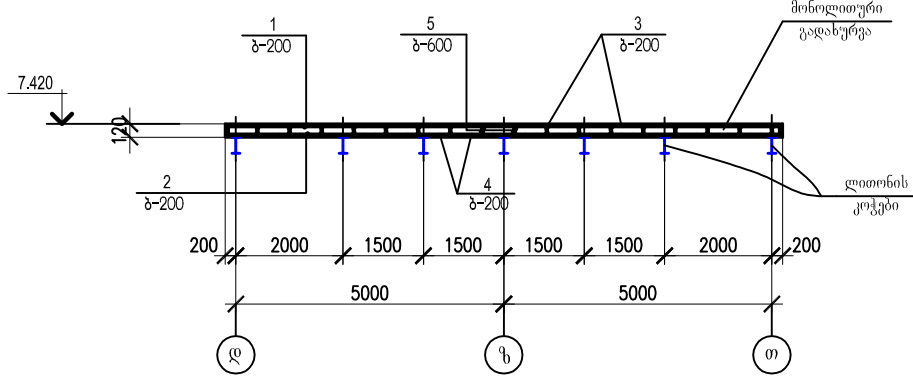


| დებულების უწყისი |          |
|------------------|----------|
| პოზ.             | ქსაზიზი  |
| 1                | 100 100  |
| 2                | 100 100  |
| 5                | 75 90 75 |

3

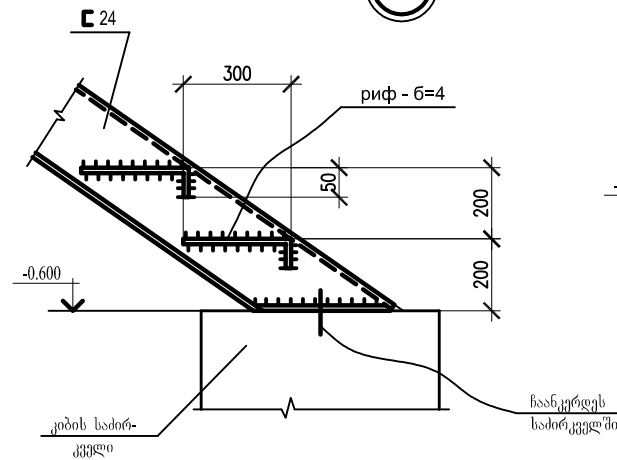


| არმატურის ლა ჩასატანებელი დეტალების სპეციფიკაცია                       |           |                    |                 |             |             |            |
|------------------------------------------------------------------------|-----------|--------------------|-----------------|-------------|-------------|------------|
| ელემენტი.<br>მარაგა                                                    | №<br>დებ. | ელემენტი.<br>კვეთი | სტანდარტი       | სიგრ.<br>მმ | რაოდ.       | შენიშვნა   |
| ფილა<br>(7.420 ნიშნ.)                                                  | 1         | Ø10 A500C          | ГОСТ 52544-2006 | —           | 1084.2 ბრ.მ | ბიჭ. 200მმ |
|                                                                        | 2         | Ø10 A500C          | — " —           | —           | 1063.4 ბრ.მ | ბიჭ. 200მმ |
|                                                                        | 3         | Ø10 A500C          | — " —           | —           | 1079.8 ბრ.მ | ბიჭ. 200მმ |
|                                                                        | 4         | Ø10 A500C          | — " —           | —           | 1069.2 ბრ.მ | ბიჭ. 200მმ |
|                                                                        | 5         | Ø6 A240            | — " —           | 240         | 576         | ბიჭ. 600მმ |
| 0.4 x 106 = 42.4 ბრ.მ.                                                 |           |                    |                 |             |             |            |
| Ø10 A500C - 4338.9 გრ.მ. - 2690.2 კგ; Ø6 A240 - 138.3 გრ.მ. - 30.7 კგ; |           |                    |                 |             |             |            |

შენიშვნის საპეკაჟიკო კიბის ლითონის კონსტრუქციების  
განლაგების სქემა

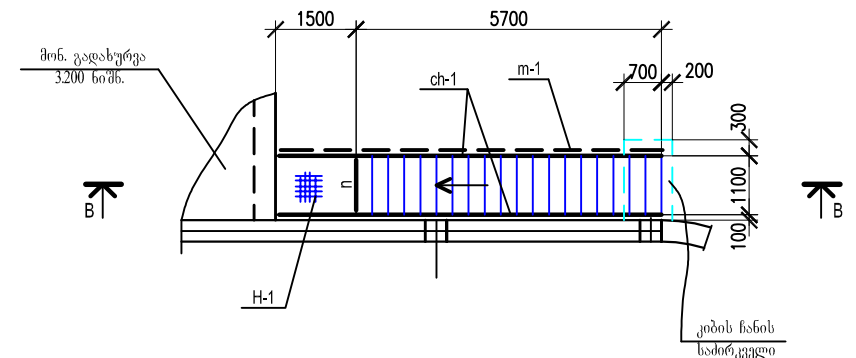


B - B

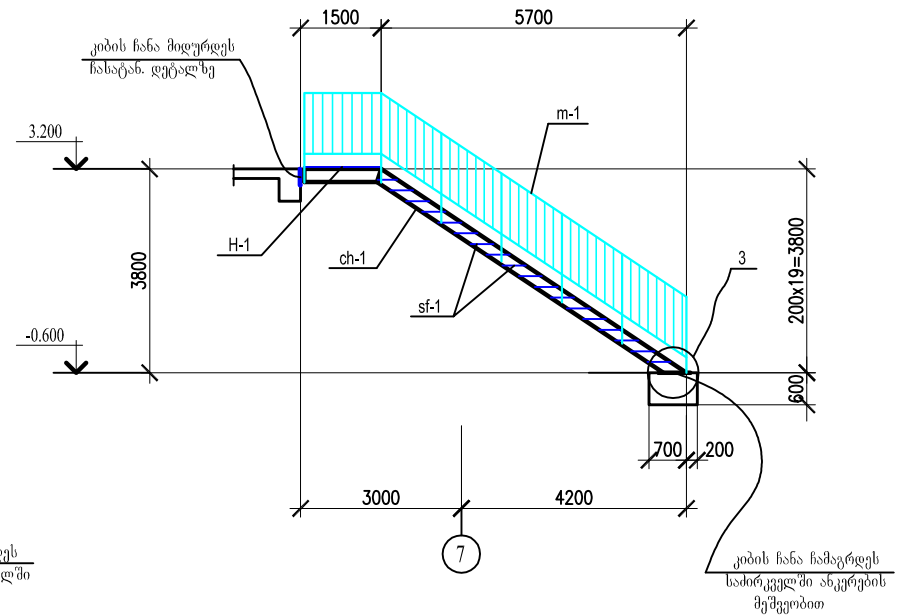


- პროექტის ნახაზების უწყისი და საერთო მითითებები იხილეთ ფურც. 1
- კიბის ლითონის კონსტრუქციების ელემენტების ცხრილი იხილეთ ფურც. 23. კონსტრუქციების მასალა მოყვანილია ელემენტების ცხრილში. ლითონის ტექნიკური სპეციფიკაცია იხილეთ ფურც. 1.
- კონსტრუქციების მონტაჟი აწარმოეთ ნორმალური სიზუსტის M20 ჭანჭიკებით და ელექტროშედულებით. შედუღება აწარმოეთ 3 - 42A.
- 7.420 ნიშნ. მონოლითური გადახურვის ლითონის კოჭების განლაგება იხილეთ ფურც. 23.


|                            |          |           |                                   |         |         |
|----------------------------|----------|-----------|-----------------------------------|---------|---------|
| MegaWatt.ge შპს "მეგაპატი" |          | თარიღი    | ნახაზის დასახელება:               |         |         |
|                            |          | 2015 წ.   | 7.420 ნიშნ. მონოლითური გადახურვის |         |         |
|                            |          | მასშტაბი  | კონსტრუქციების განლაგების სქემა   |         |         |
|                            |          | 1:100     |                                   |         |         |
| თანამდებობა                | სახელი   | სელმოწერა | ფორმები                           | ფაილი   | გვერდი  |
| დირექტორი                  | აბაშვილი |           | A 2                               |         |         |
| ინჟინერი                   | ლაბაძე   |           | საბაზო                            | ფურცელი | ფურცელი |
|                            |          |           | მ.პ.                              | სა - 24 |         |

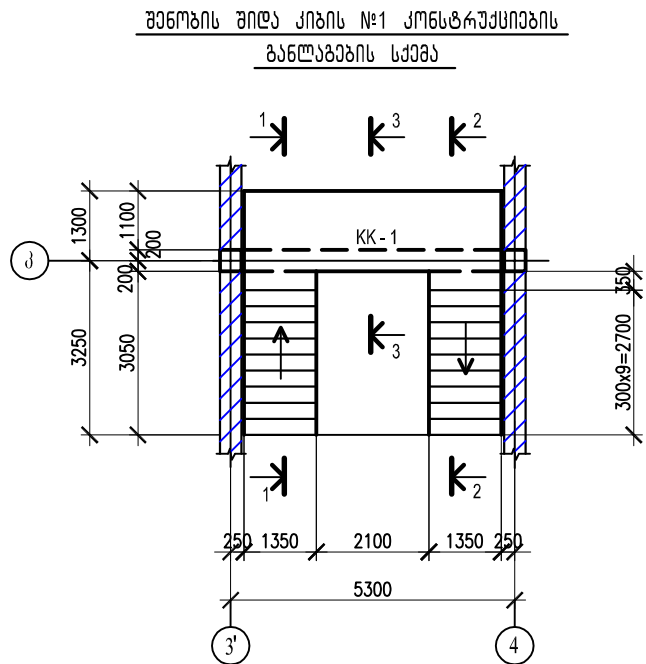


ხანძარი 1

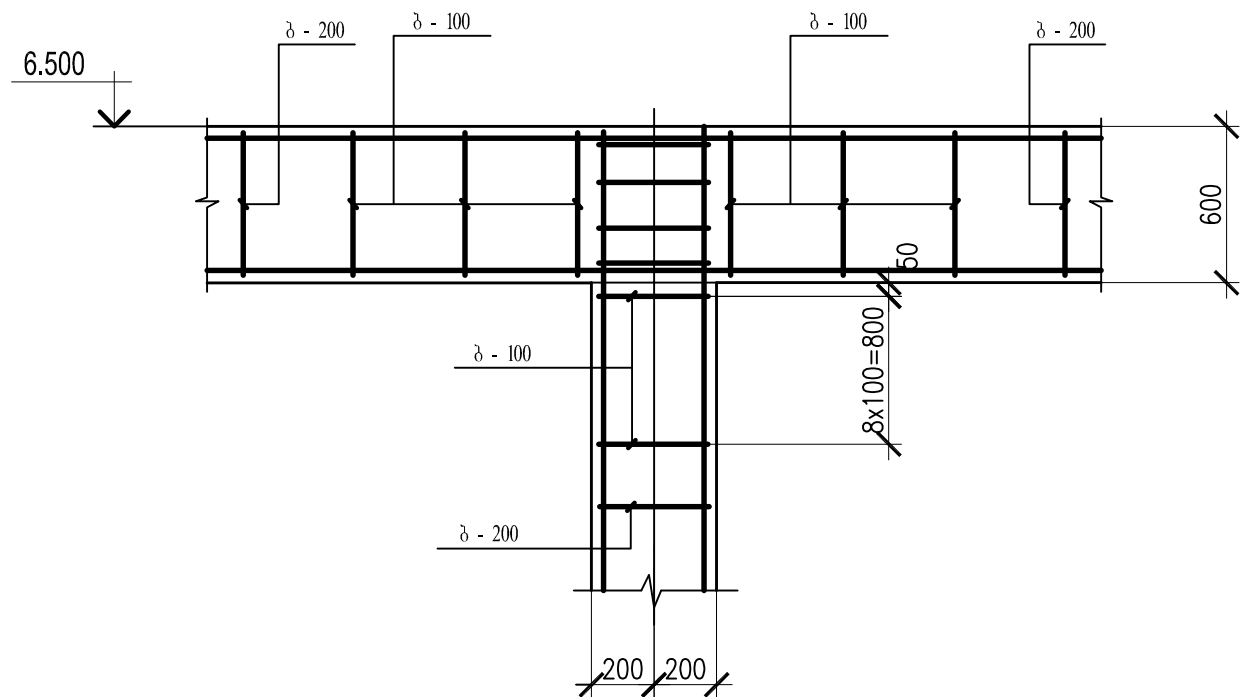


ხანძარი 2

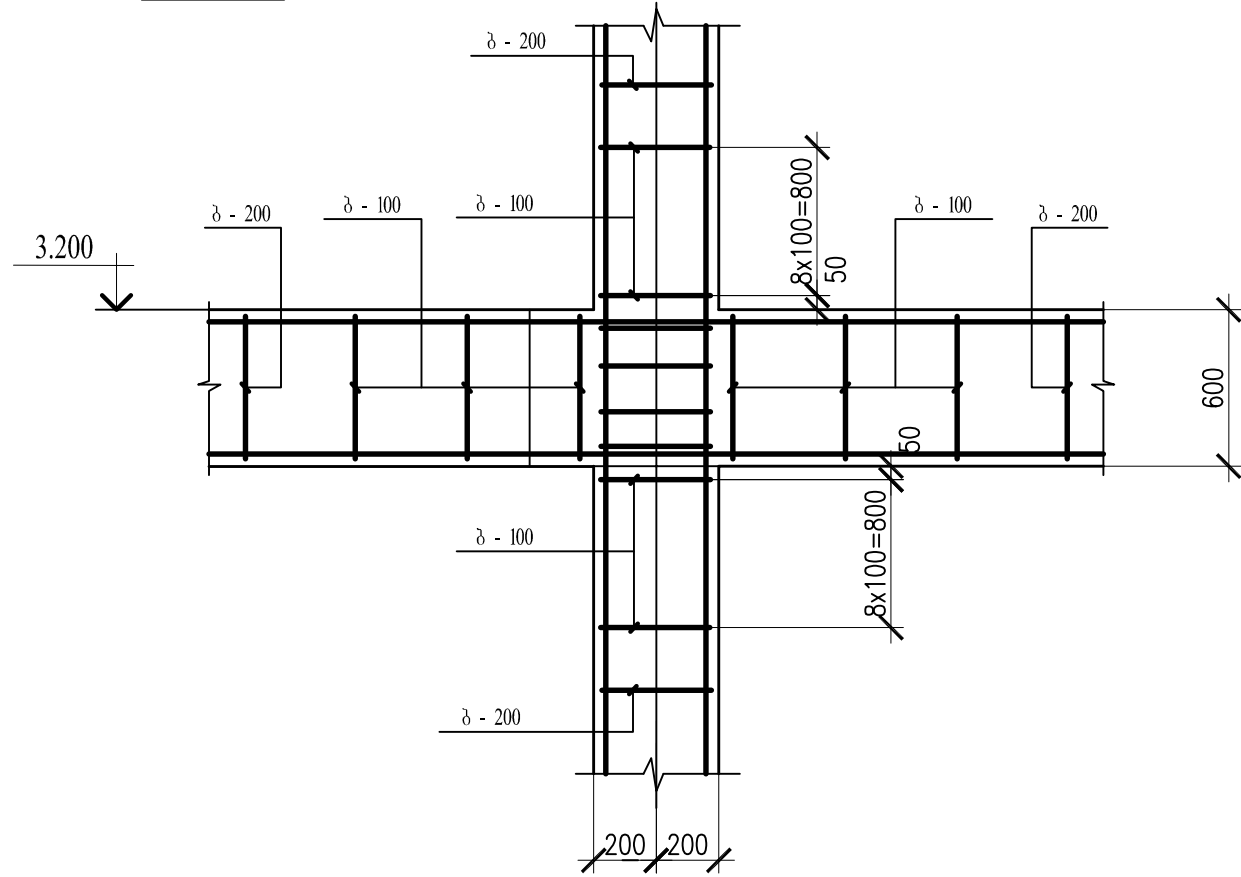

ხანძარი 3

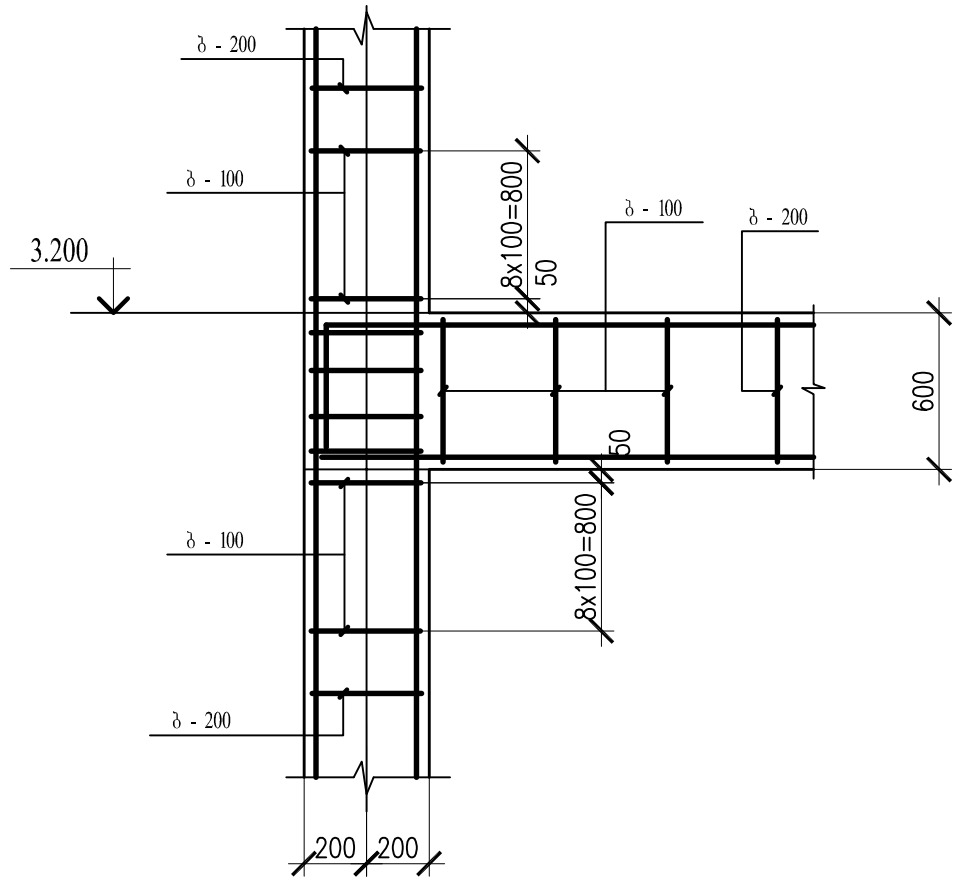

ხანძარი 4

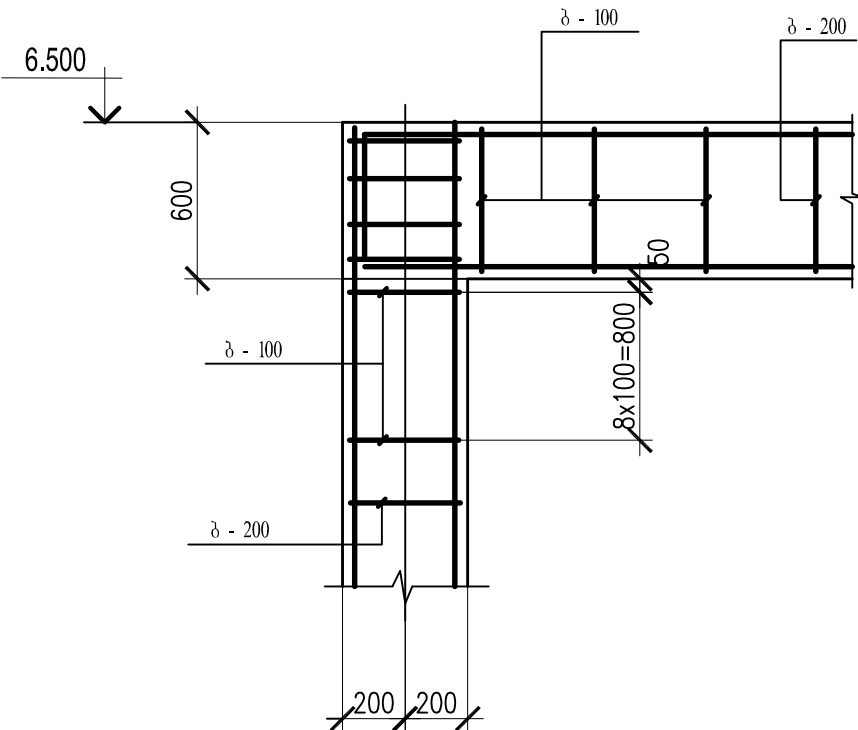

1. პროექტის ნახაზების უწყისი და საერთო მითითებები იხილეთ ფურც. 1

|   |           |  |  |                               |              |                      |          |                      |          |  |
|---|-----------|--|--|-------------------------------|--------------|----------------------|----------|----------------------|----------|--|
| ოპიების დასახელება:<br><br>ქ. თბილისი, ჭავჭავაძის ქ. №1<br>(საბ. ანგარიში 01.19.23.024.069)<br>საგანმართლო საბუღალტრო<br>ბუღალტრის განყოფილება<br>ანგარიშგამომცემი პროექტი. | შენიშვნა: |  |  | MegaWatt.ge შპს "მეგაპატი.ჯი" |              |                      | თარიღი   | ნახაზის დასახელება:  |          |  |
|   |           |  |  |                               |              |                      | 2015 წ.  | კარგის კონსტრუქციები |          |  |
|   |           |  |  |                               |              |                      | მასშტაბი |                      |          |  |
|   |           |  |  |                               |              |                      | 1:100    |                      |          |  |
|   |           |  |  | თანამდებობა                   | სახელი       | ხელმოწერა            | ფორმატი  | ფაილი                | გვერდი   |  |
|   |           |  |  | დირექტორი                     | ა.ბაგრატიონი |                      | A 2      |                      |          |  |
|   |           |  |  | ინჟინერი                      | ლ.ბაგრატიონი | <i>ლ. ბაგრატიონი</i> | სტაბილი  | ფურცელი              | ფურცლები |  |
|   |           |  |  |                               |              |                      | მ.პ.     | ს.პ. - 26            |          |  |