


ჩამდინარე წყლის ბრძოვი პროვინლი

G-H და I-J გტოეეზე.

მ

პ. 1 : 1000
გ. 1 : 1000

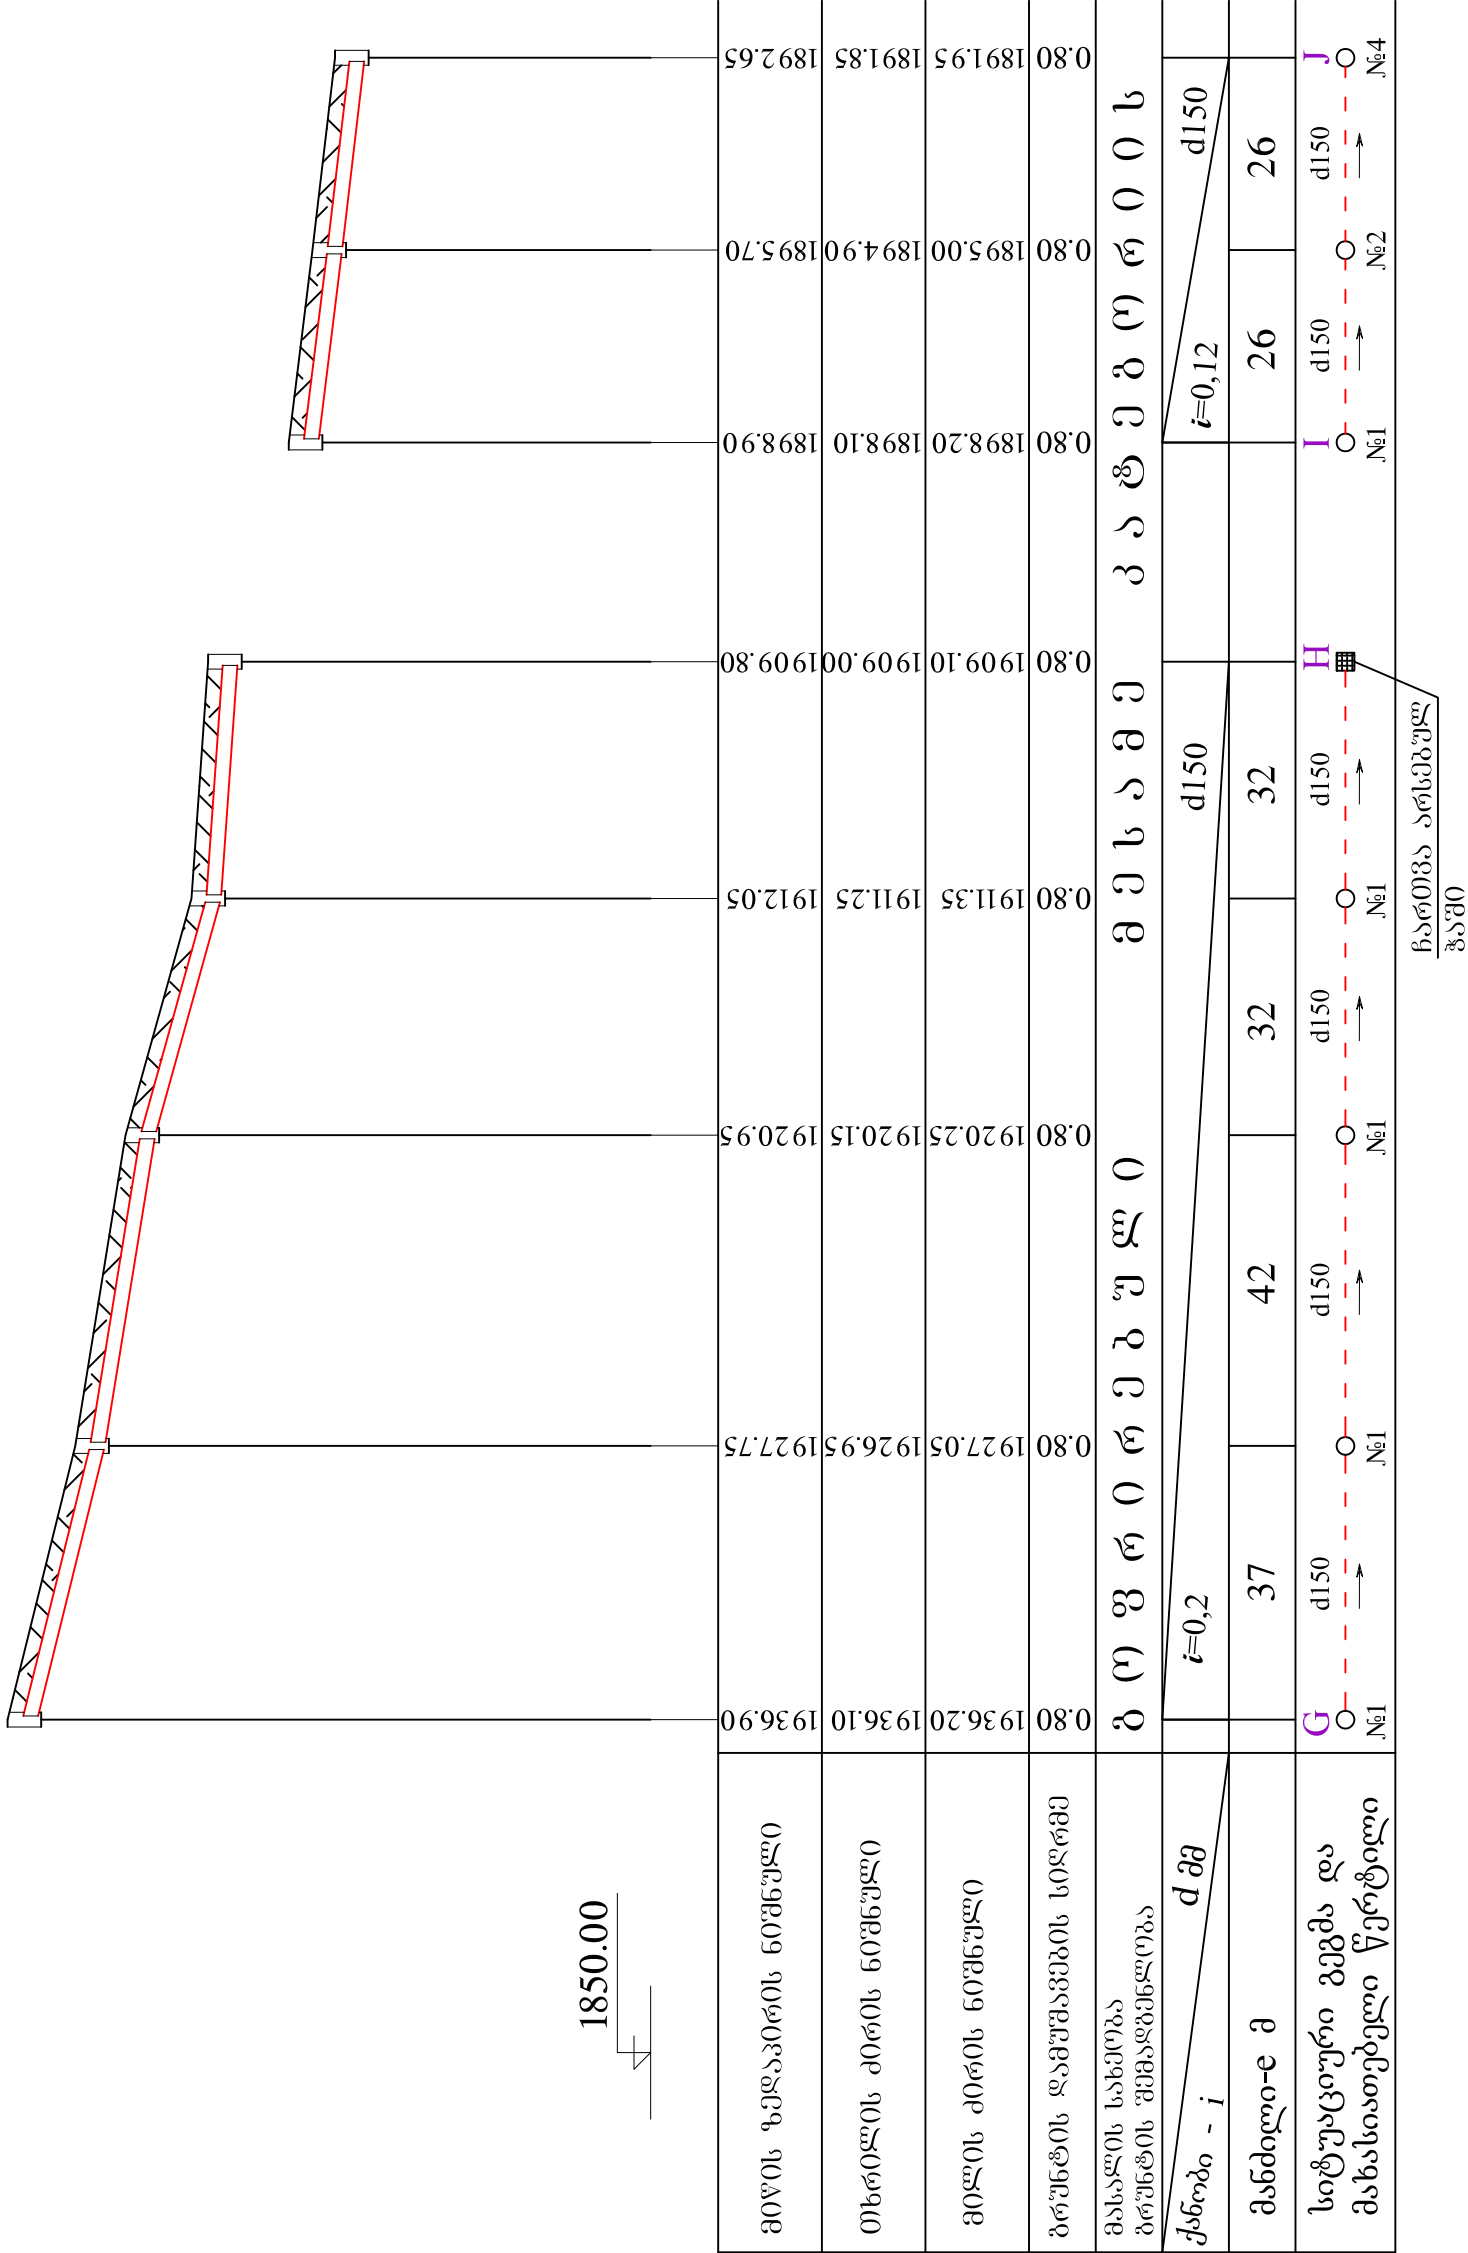

დირექტორი	რ. დიდგანიძე	დამკვეთი: ხულოს მუნიციპალიტეტი	ლაკვეთის №	
პროექტის ავტორი	რ. დიდგანიძე			
შეასრულა	რ. დიდგანიძე	კურორტ გეგმის საკანალიზაციო ქსელის რეაბილიტაციაზე		სტადია
შეამოწმა	რ. დიდგანიძე			მ.პ.
		ჩამდინარე წყლის ბრძოვი პროვინლი G-H და I-J გტოეეზე		პ-12
				1
		ინჟ. გეგმა		ინჟ. გეგმა
				„რეგიალ დიდგანიძე“