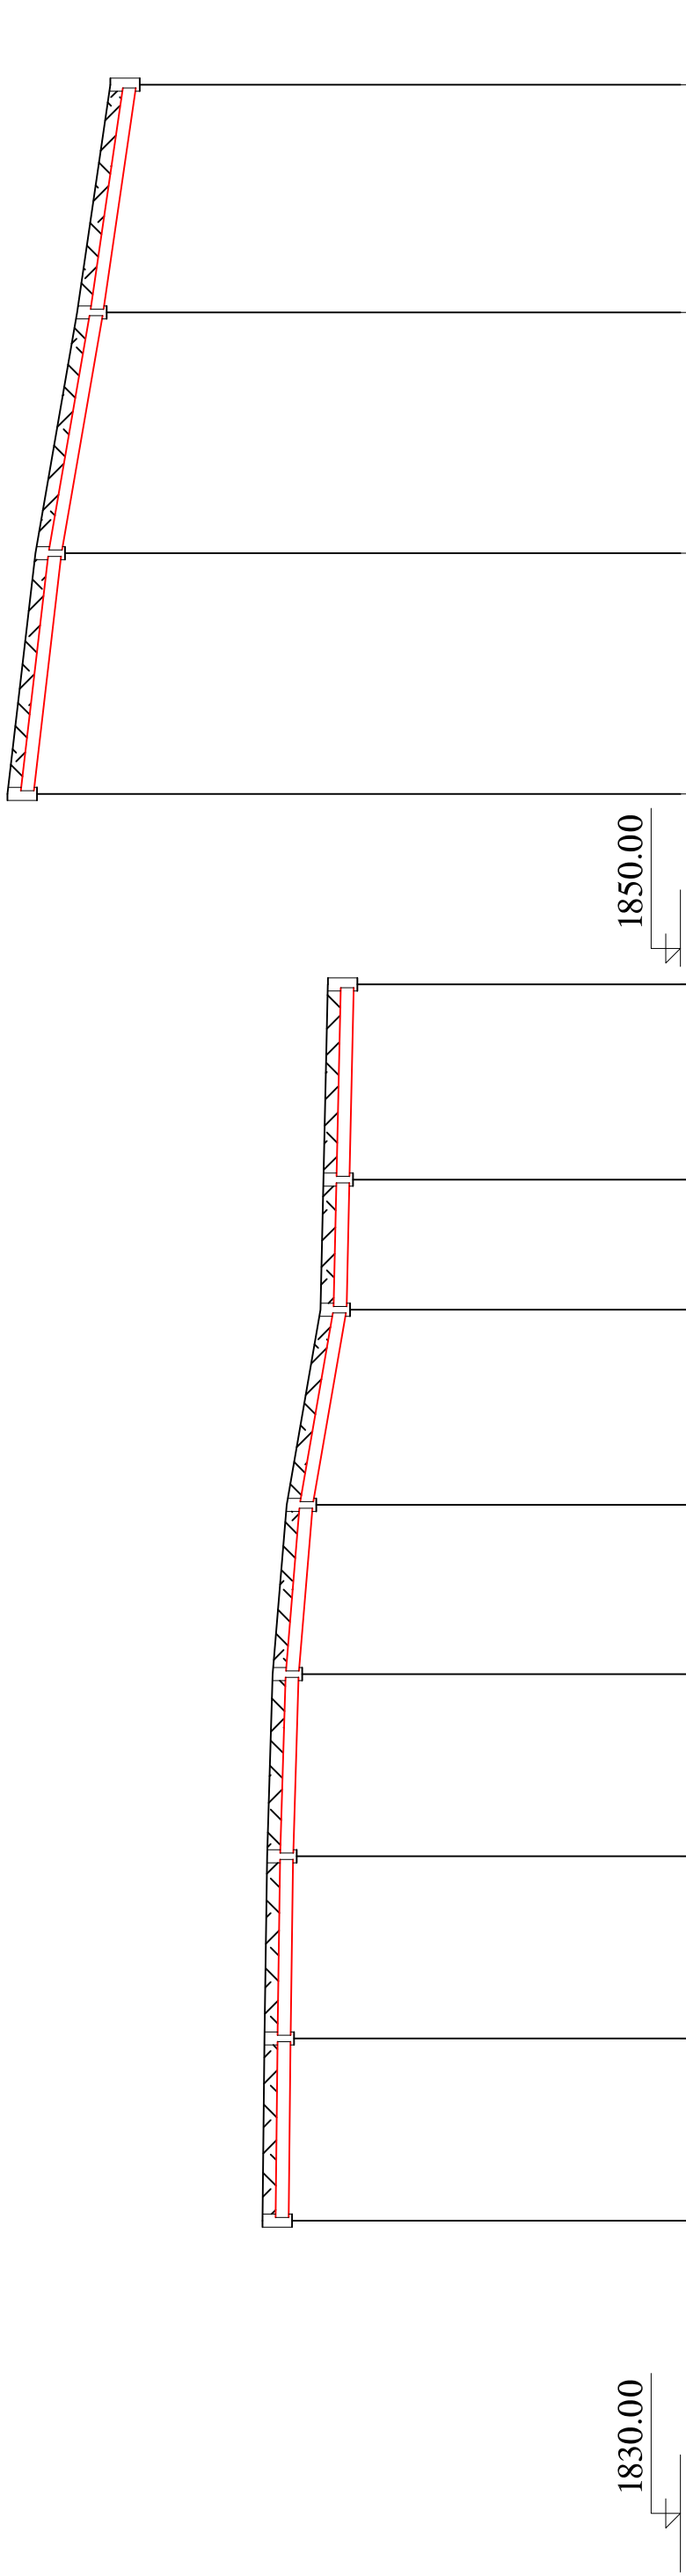


ჩამდინარე წყლის ბრძივი პროფილი
K-J-L და **E-F** ფტოეპზე.
 მ 3. 1 : 1000
3. 1 : 1000

[illegible]

დირექტორი	რ. დიდგანიძე	დამკვეთი: სულოს მუნიციპალიტეტი	ლაგვეთია №	
პროექტის ავტორი	რ. დიდგანიძე			
შეასრულა	0. დიდგანიძე	კურორტ გეშუმის საკანალიზაციო ქსელის რეაბილიტაციაზე	სტადია	ფურ-ბი
შესაორვა		ჩამდინარე წყლის ბოიკი პროფილი და E-F შეტოვვა	მ.პ.	პ-11 1
			ინფ. გეგმაზე „რკპ-ს დიდგანიძე“	