


ჩამდინარე წყლის ბრძივი პროვოლი

ა-ბ უტოზე.

მ ჰ. 1 : 1000
ბ. 1 : 1000

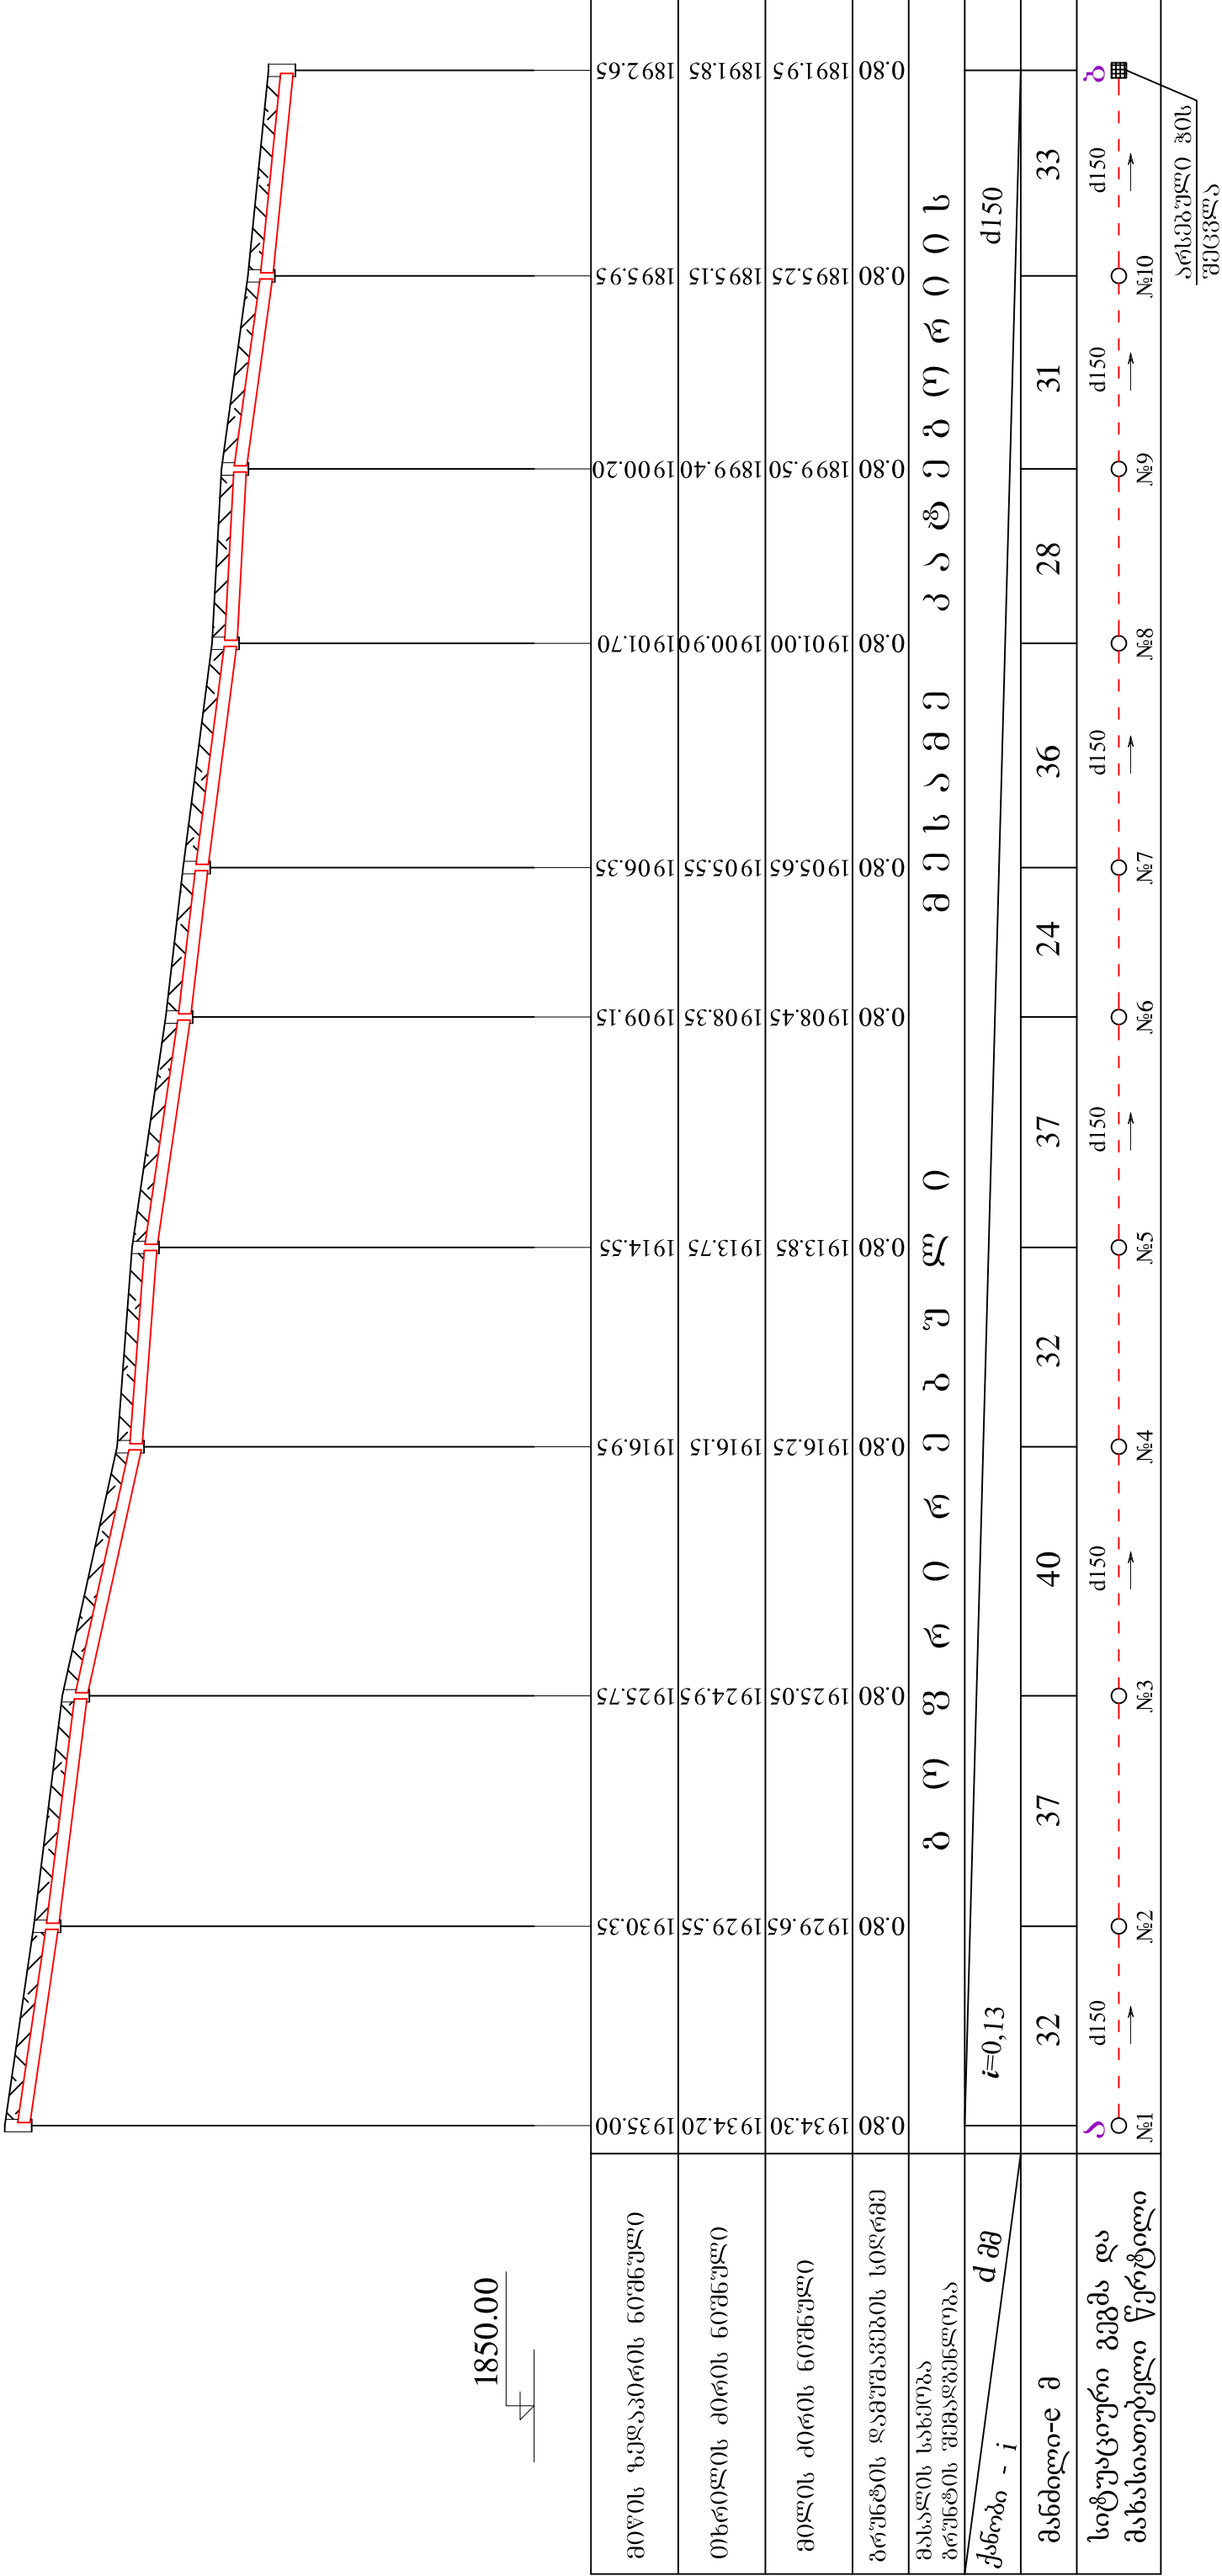

დირექტორი	რ. დიდგანიძე	დამკვეთი: ხელის მუნიციპალიტეტი	დაკვეთის №
პროექტის ავტორი	რ. დიდგანიძე	სტადია	ფურცელი
შეასრულა	რ. დიდგანიძე	კურორტ გეგმების საკანალიზაციო ქსელის რეაბილიტაციაზე	მ.პ. პ-1 1
შეამოწმა		ჩამდინარე წყლის ბრძივი პროვოლი	ინვ. გეგმა
		შტოვი	„რეკონსტრუქცია“