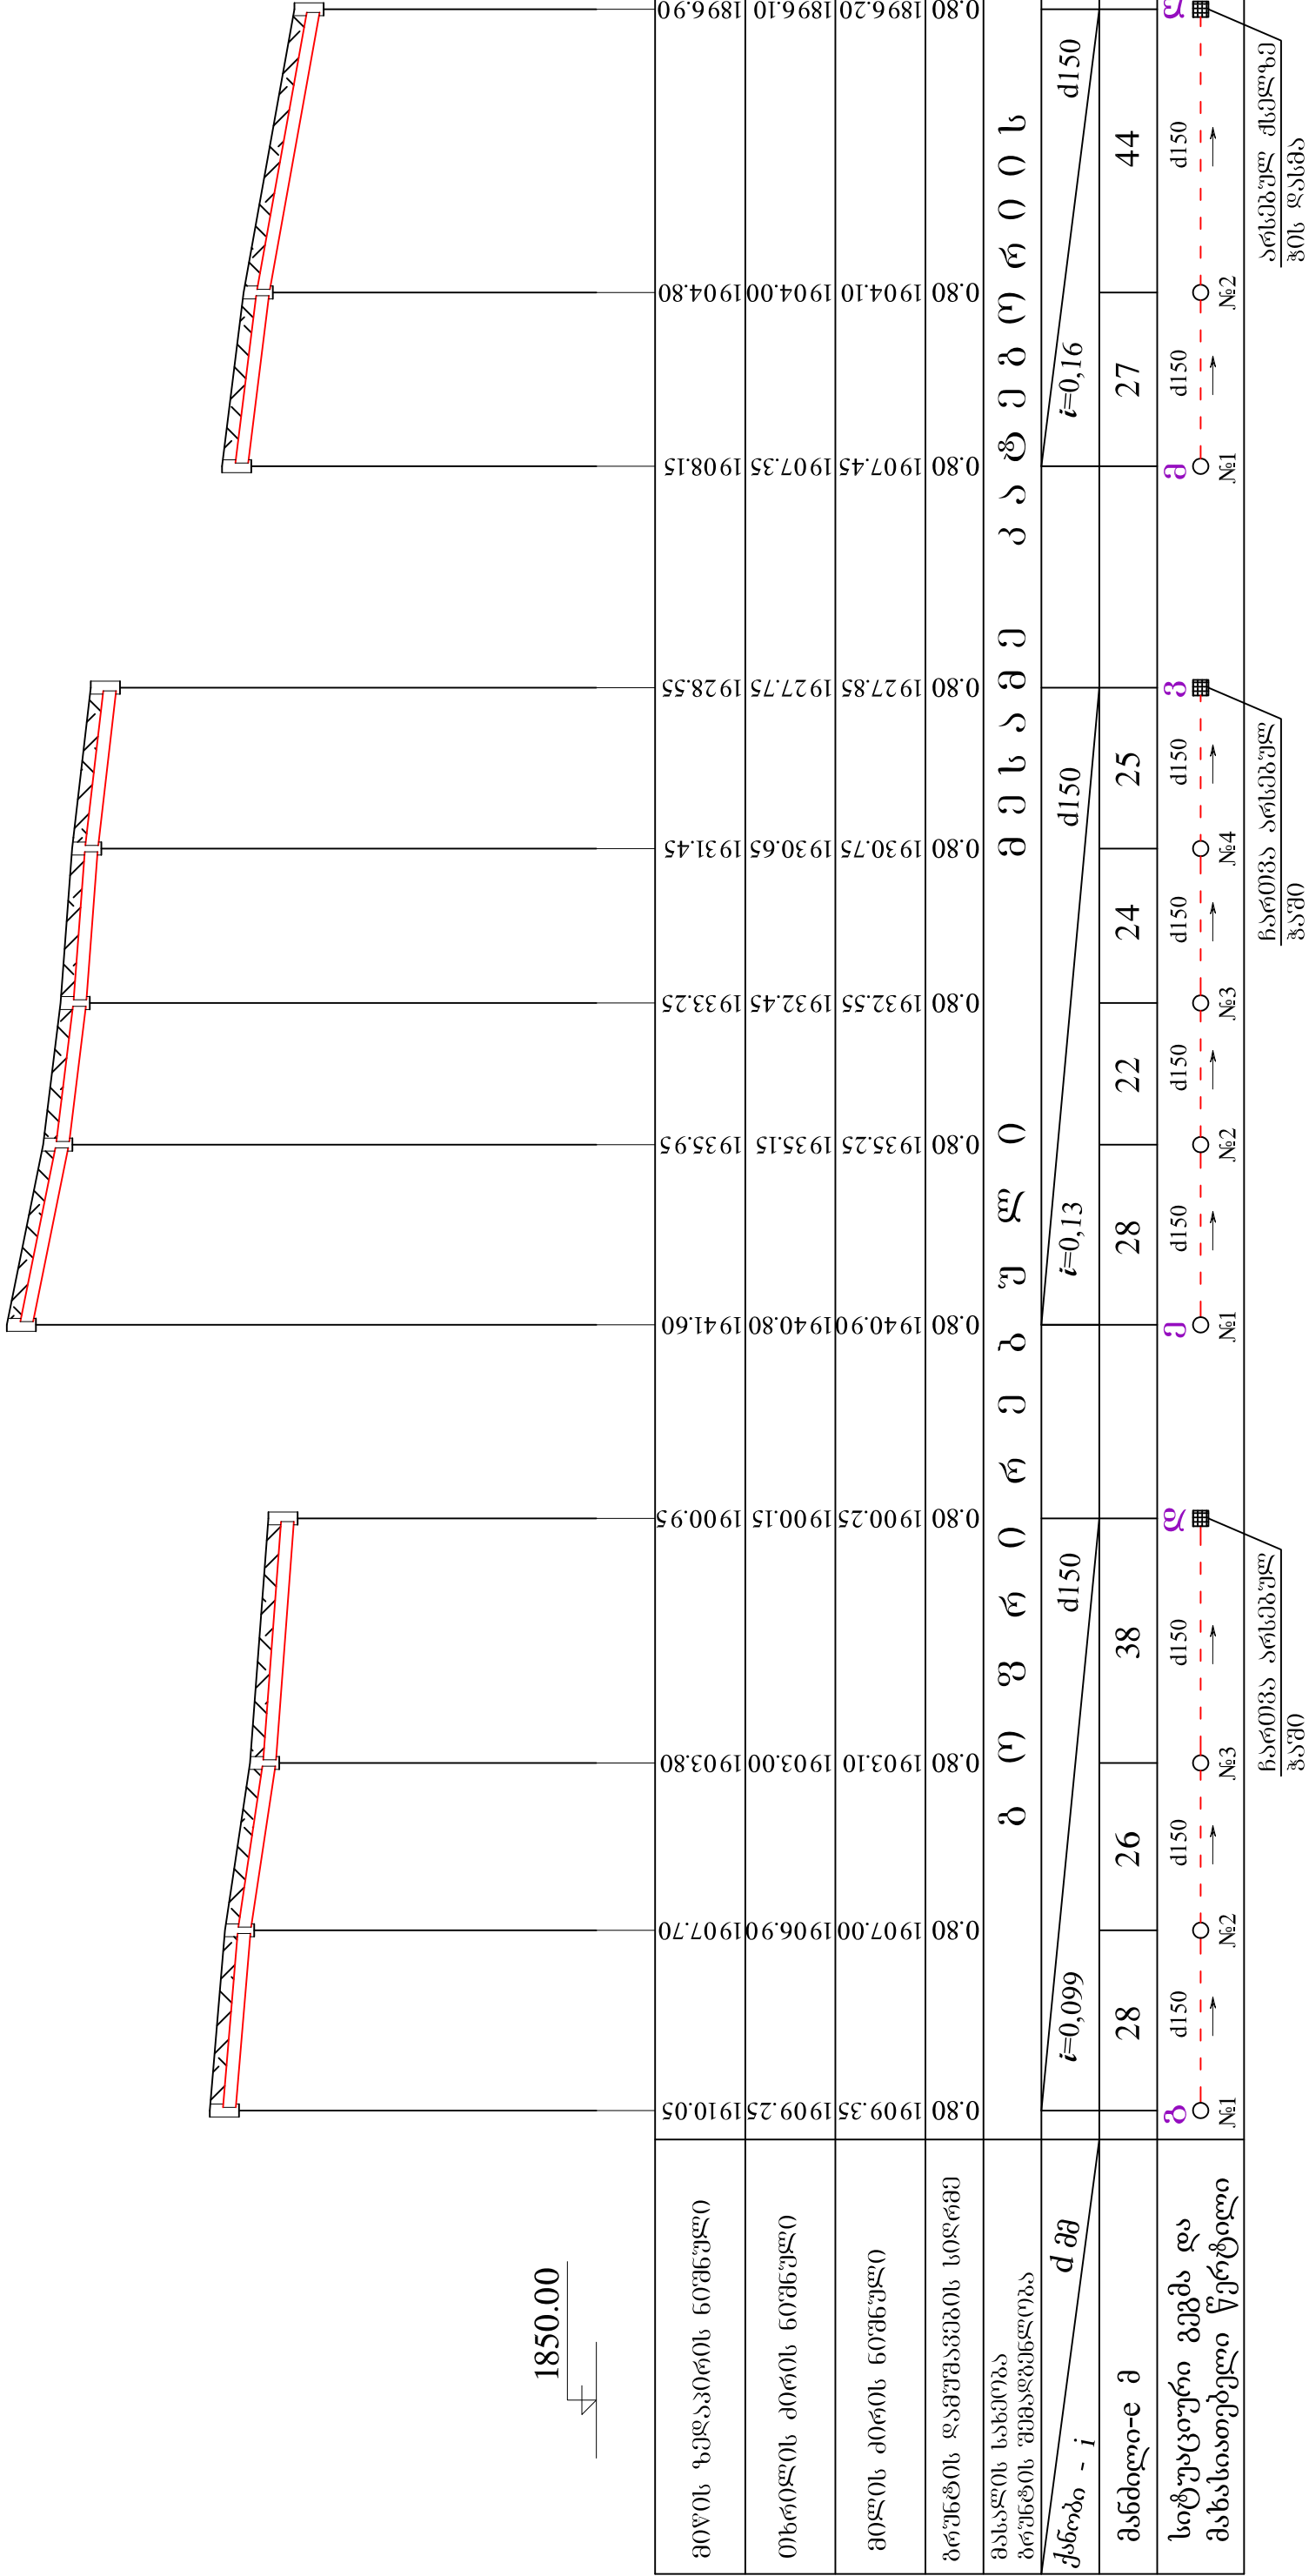


ჩამდინარე წყლის ბრძივი პროვინი
ბ-დ, ე-ვ მ-ლ შტოეზბე.
 მ 3. 1 : 1000
 3. 1 : 1000

[illegible]