


ჩამდინარე წყლის ბრძოვი პროვოლი

გ-თი გტოზი.

პ. 1 : 1000

გ. 1 : 1000

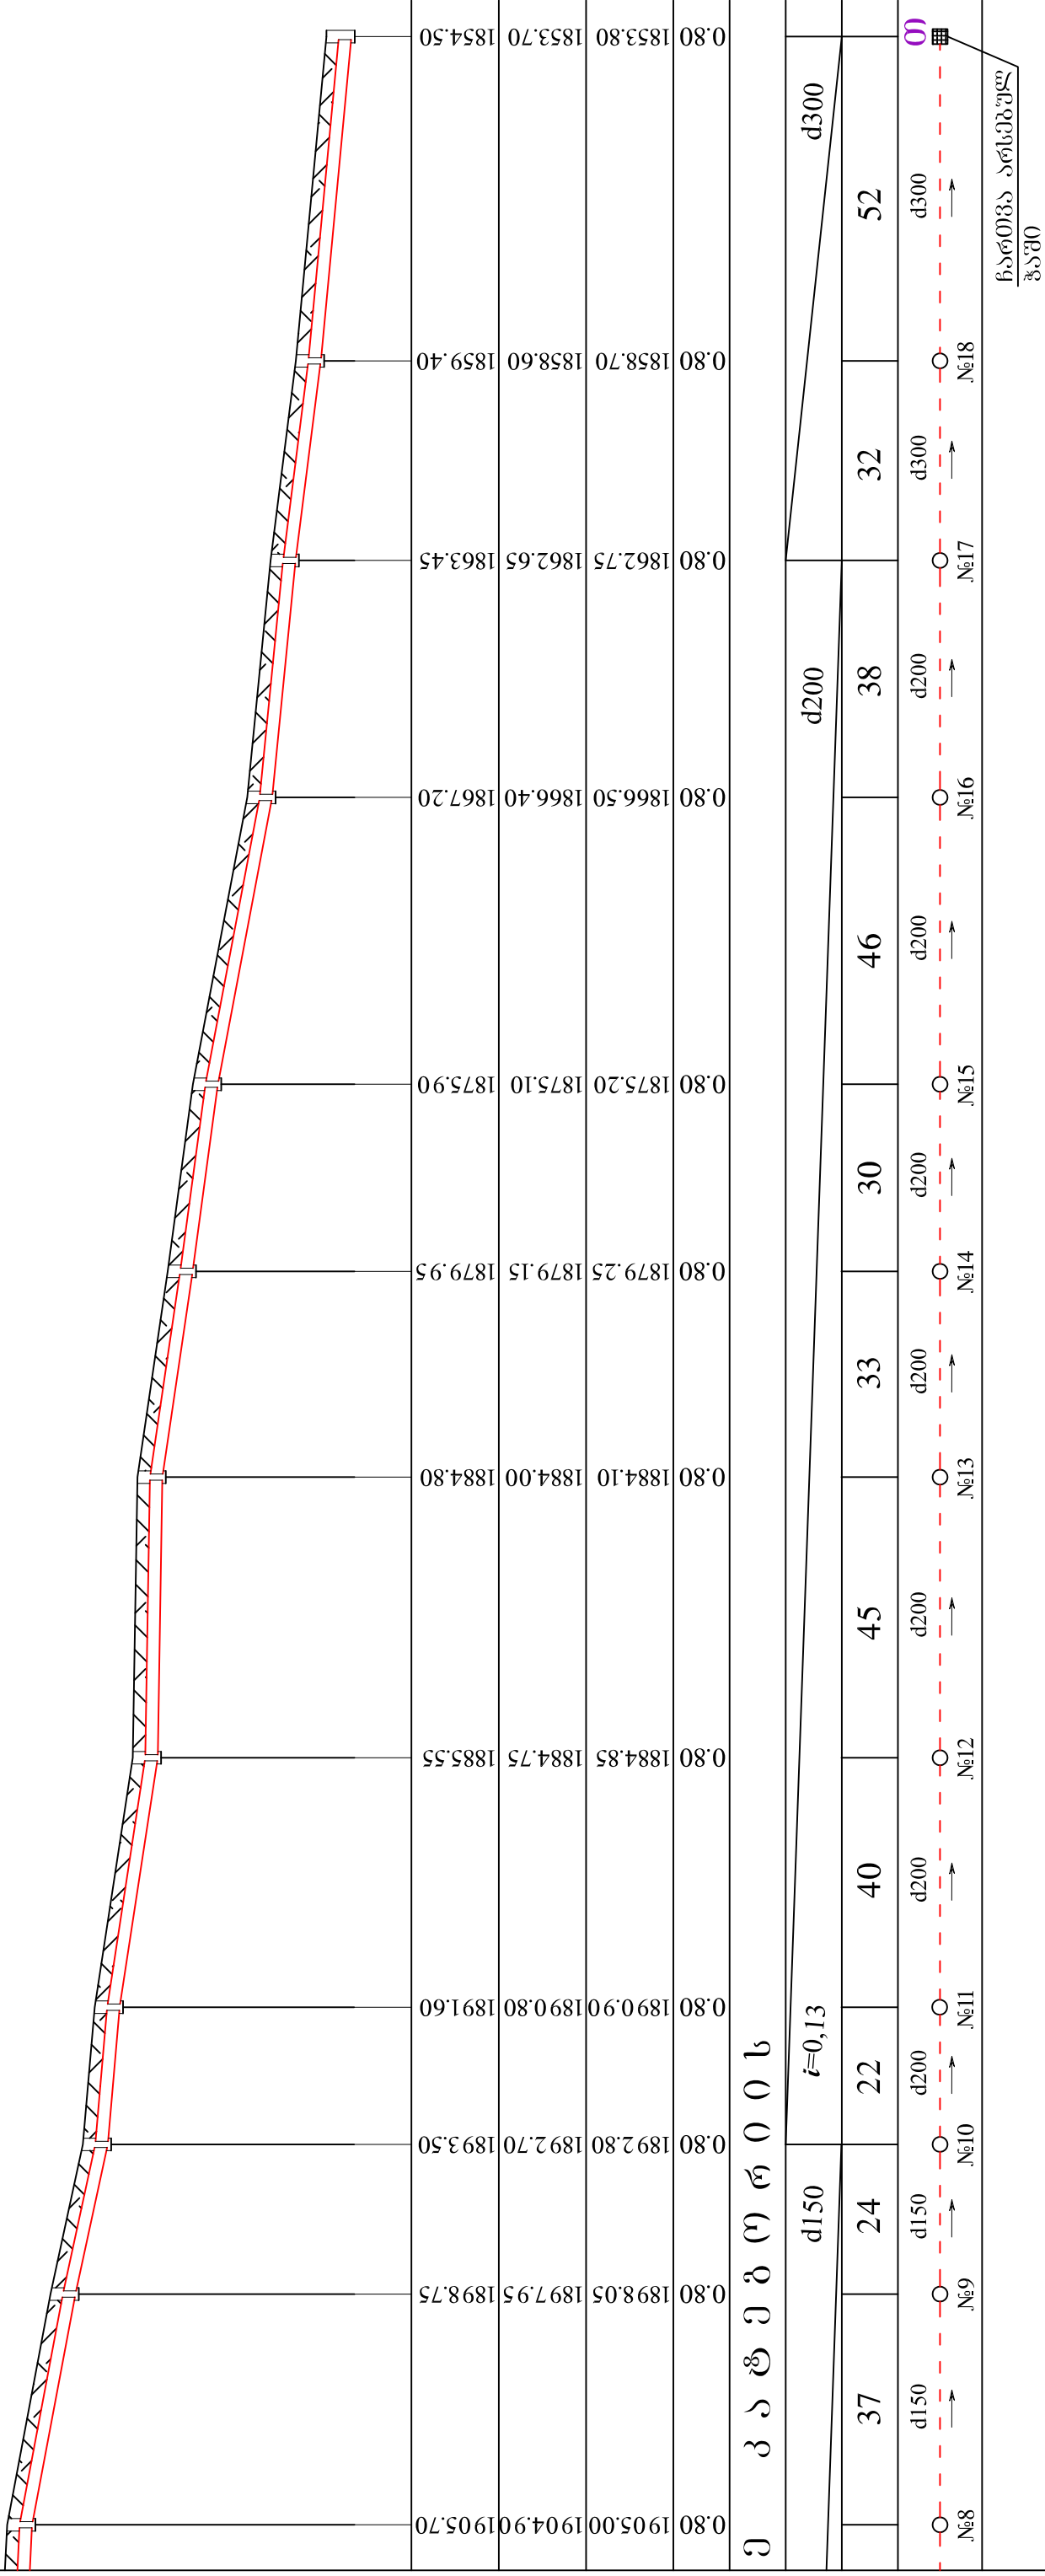

დირექტორი პროექტის ავტო.	რ. დიდგანიძე		დამკვეთი: ხულოს მუნიციპალიტეტი		დაკვეთის №	
	რ. დიდგანიძე		კურორტ გეგმების საკანალიზაციო ქსელის რეაბილიტაციაზე		სტადია	
	შპს "საქსტრას"		შპს "საქსტრას"		მ.პ.	პ.პ.
შპს "საქსტრას"			ჩამდინარე წყლის ბრძოვი პროვოლი		ინვ. გეგმა	
			გვ. 1		„რეკონსტრუქცია“	