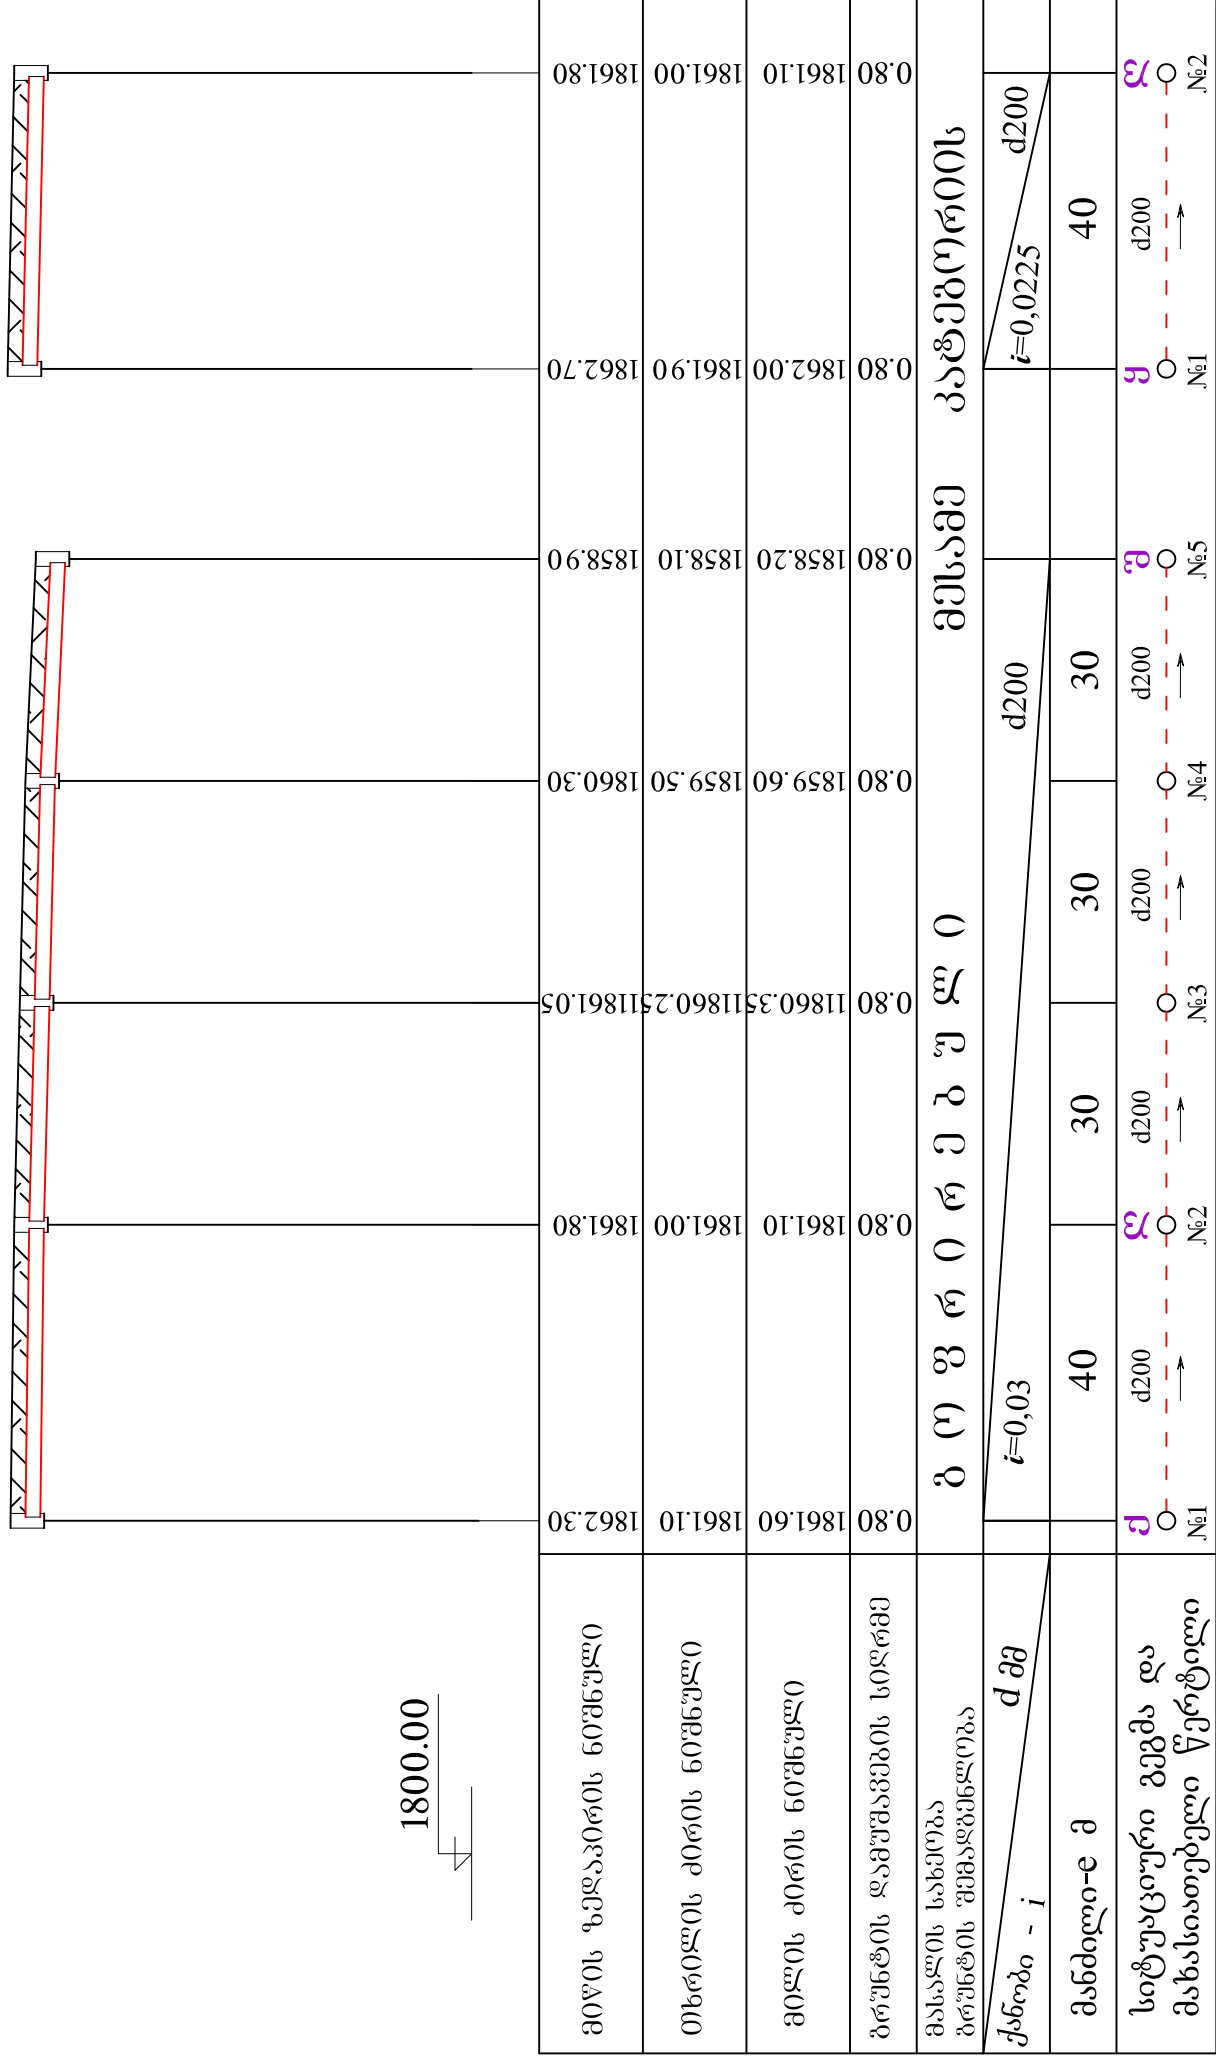


ჩავმდინარე წყლის ბრძივი პროფილი
ქ-დ-შ და ყ-დ შტრეპი.
შ 3. 1 : 1000
 3. 1 : 1000

[illegible]