


ჩამდინარე წყლის ბრძივი პროფილი
ჯ-6, B-A და C-D შტრეპები.
 3. 1 : 1000
 3. 1 : 1000

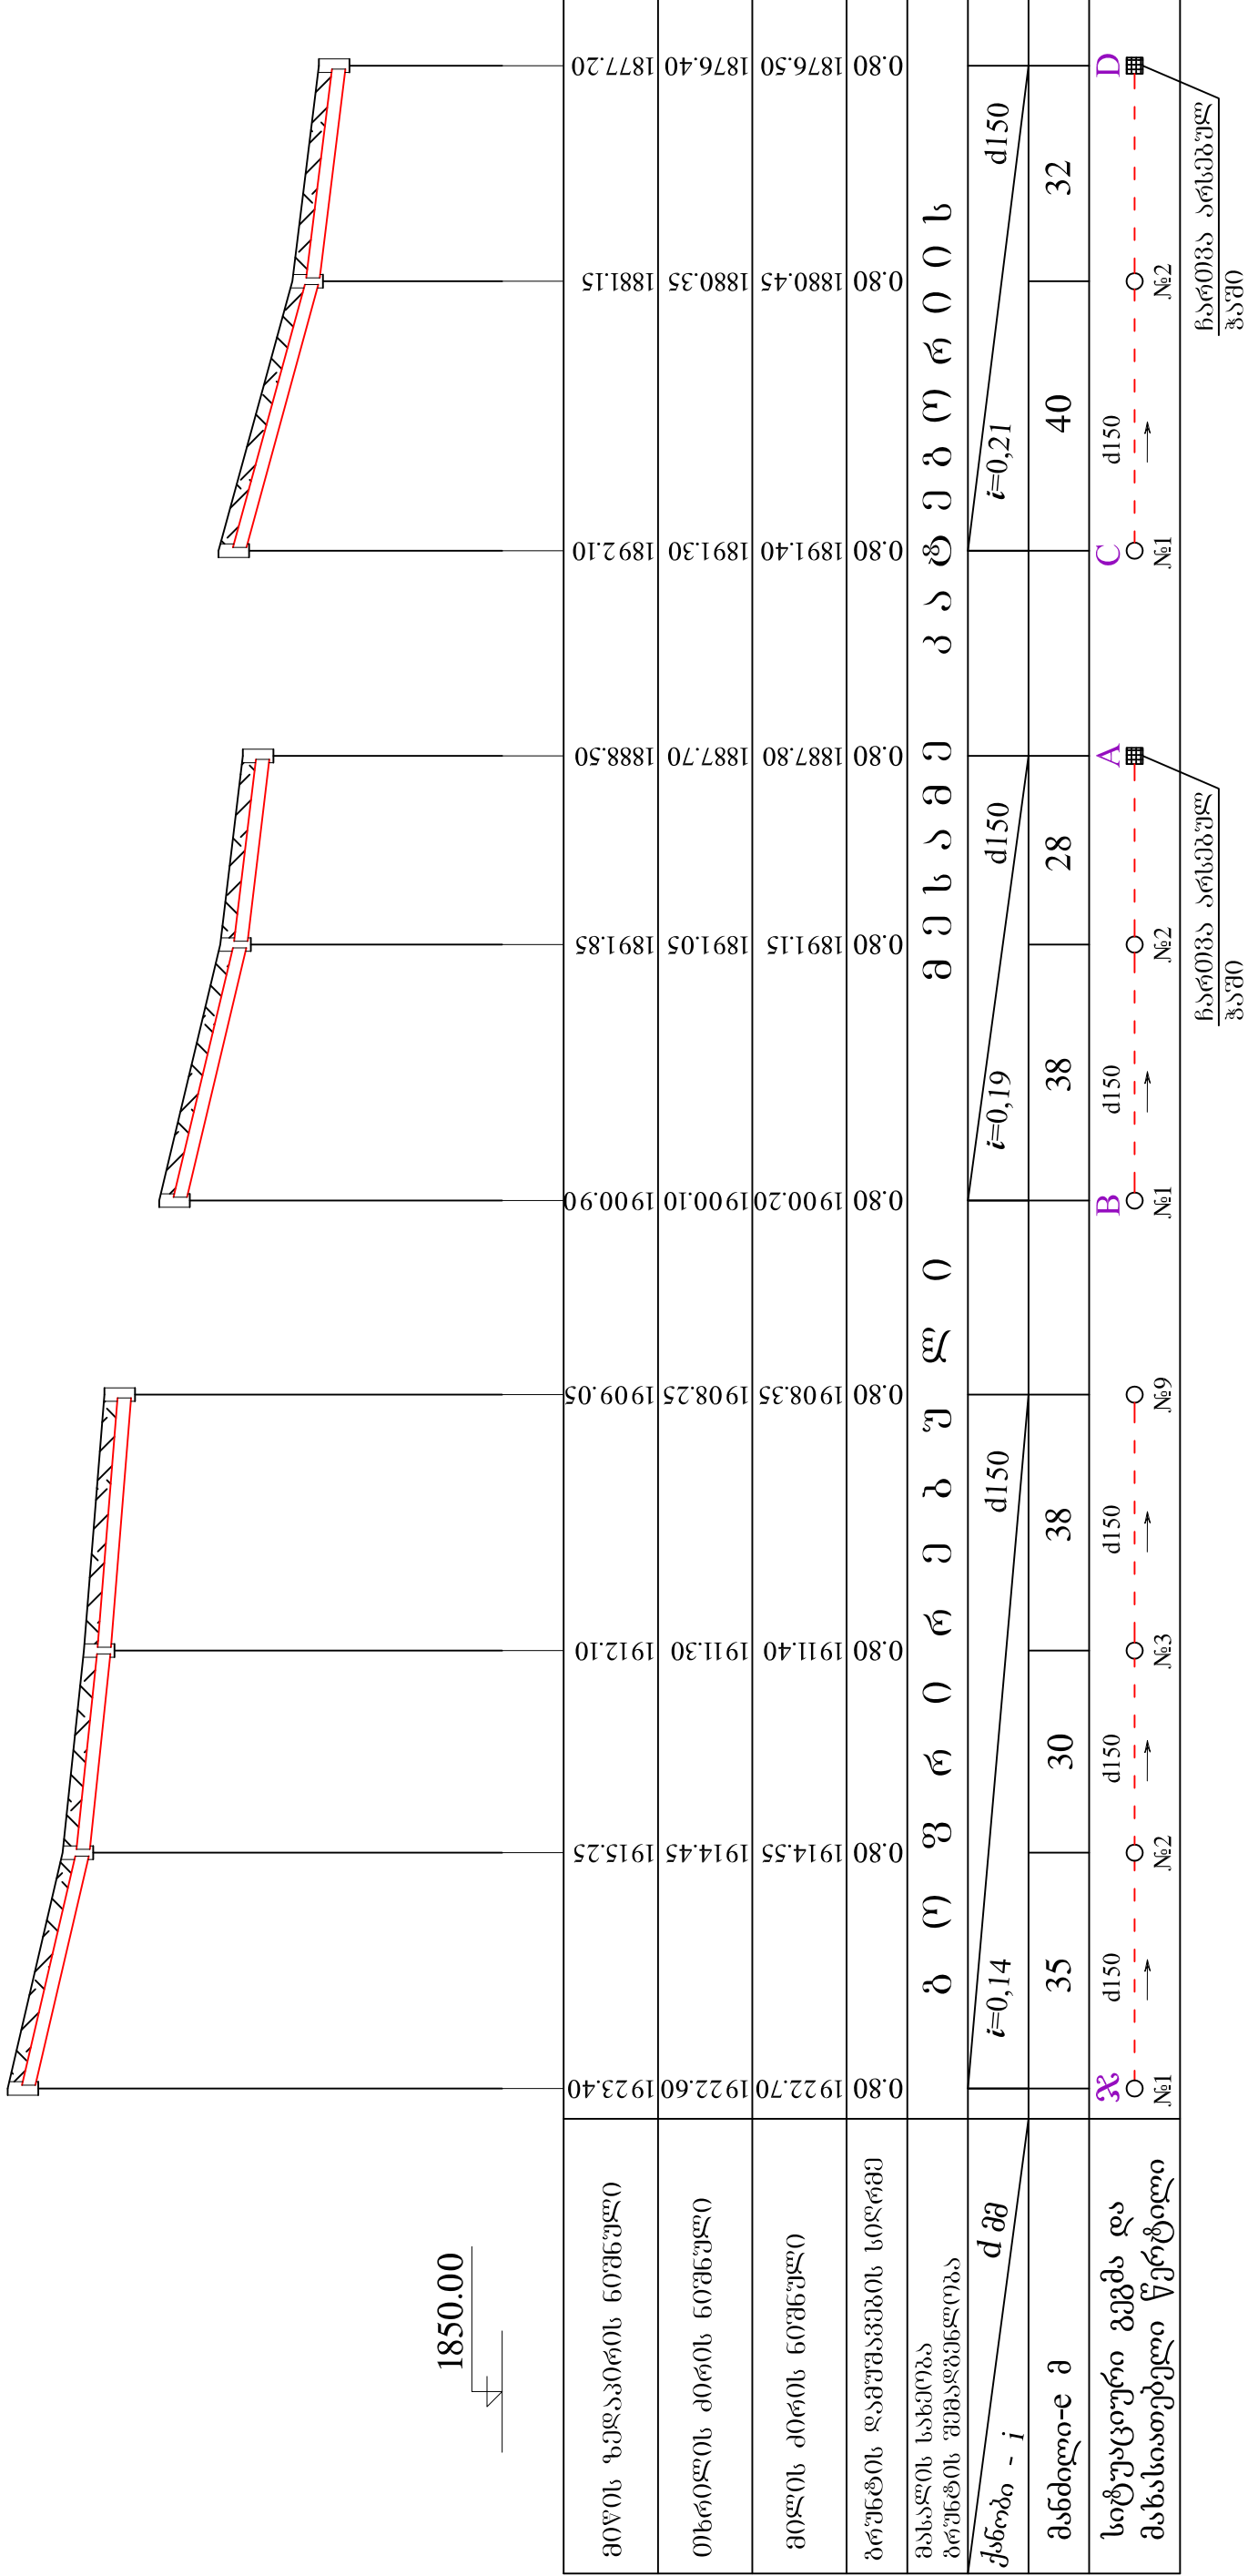

დონეცკის რაიონი	დ. ლიშჩინიკი				დაამუშავა: ხულოს მუნიციპალიტეტი	ლაგვერდი №
პროექტის ავტორი	რ. ლიშჩინიკი					
					კურორტ ზემოს საკანალიზაციო ქსელის რეაბილიტაციაზე	სტადია
შესასრულა	ი. ლიშჩინიკი					მ.პ. 3-9 1
შესამოწმა					ჩამდინარე წყლის ბარიერი პროექტი პ-ბ, B-A და C-D უბანზე	ინვ. მუშაობა „რეკონსტრუქცია“