




სპეტიკის ძირის ვილის არმირება
მ. 1:100

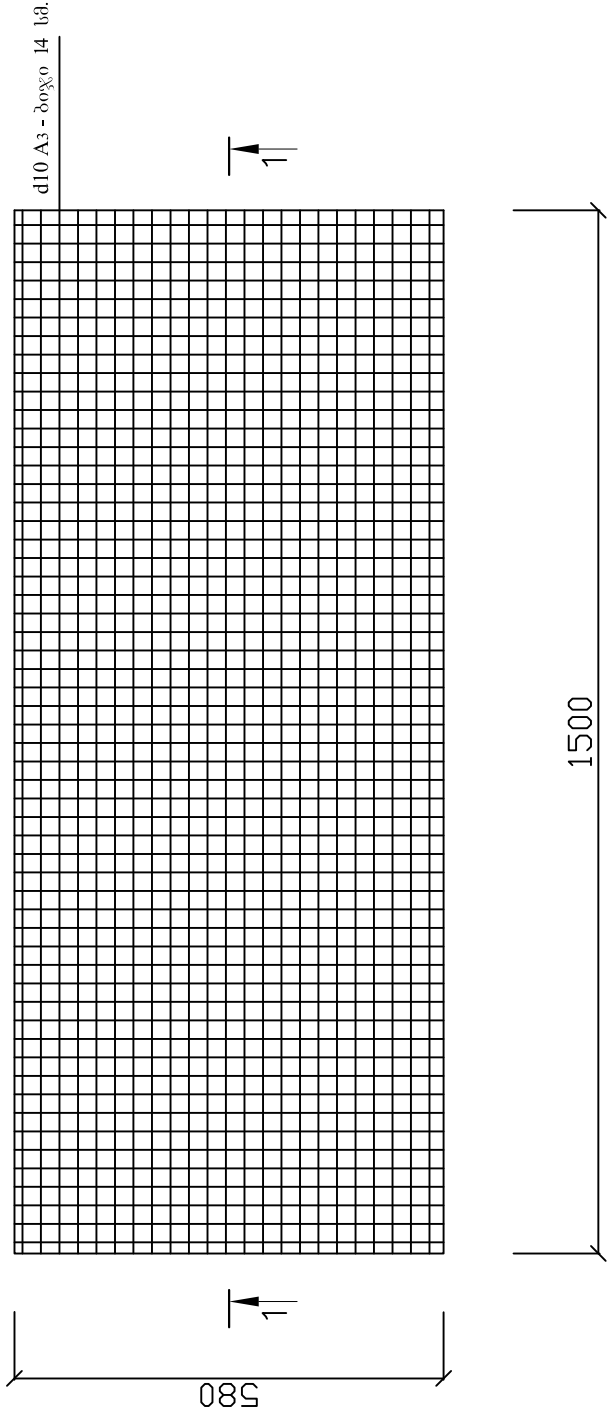

ჭრილი 3-3
მ. 1:50

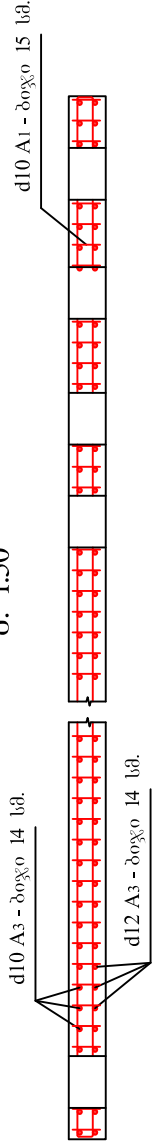



სპეტიკის ზედა ვილის არმირება
მ. 1:100

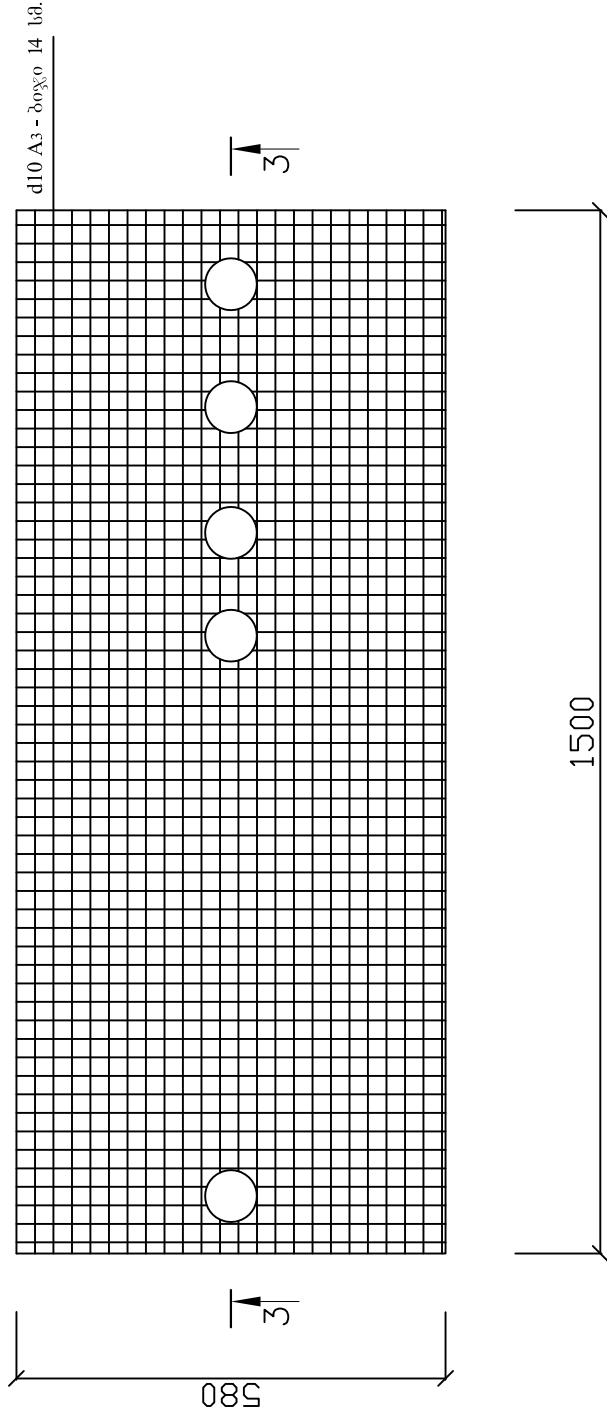

ჭრილი 1-1
მ. 1:50



სპეტიკის კედლების არმირება
მ. 1:100

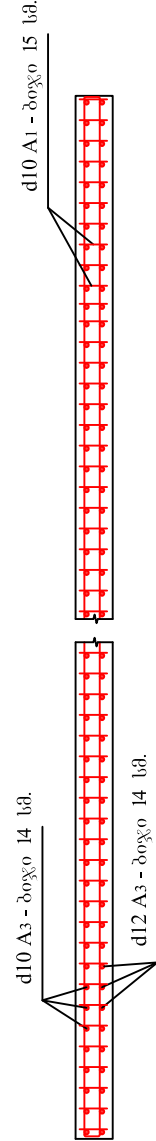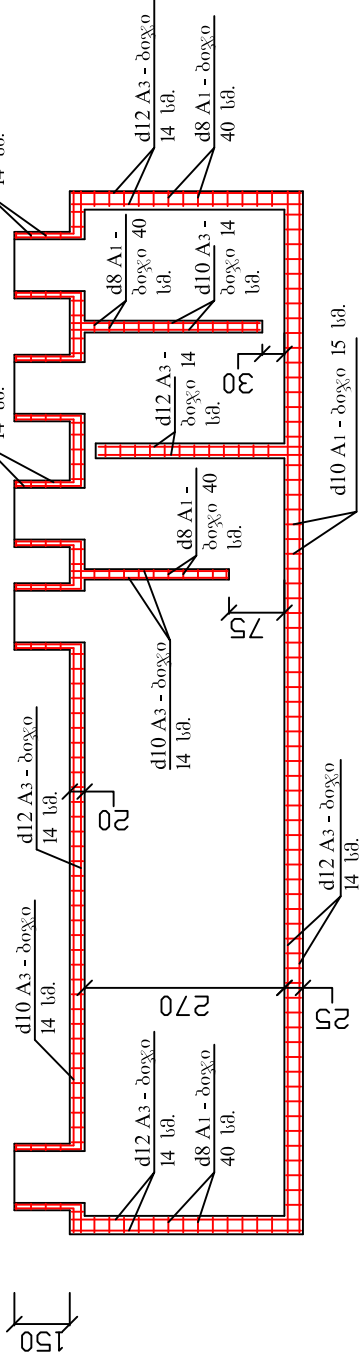

დირექტორი	რ. დიდმანძი	დამკვეთი: სულის მუნიციპალიტეტი	დკვეთი №		
პროექტის ავტორი	რ. დიდმანძი		სტატია	ფურ-ლი	ფურ-პი
შეასრულა	ო. დიდმანძი	კურორტ გეგმის საკანალიზაციო ქსელის რეაბილიტაციაზე	მ.პ.	ს.ა-1	1
შეამოწმა		სპეტიკი არმირება	ივლ. გეგარამი „რეკავ დიდმანძი“		