


მეტრო სატრანსპორტო მეშვე; 1 : 100

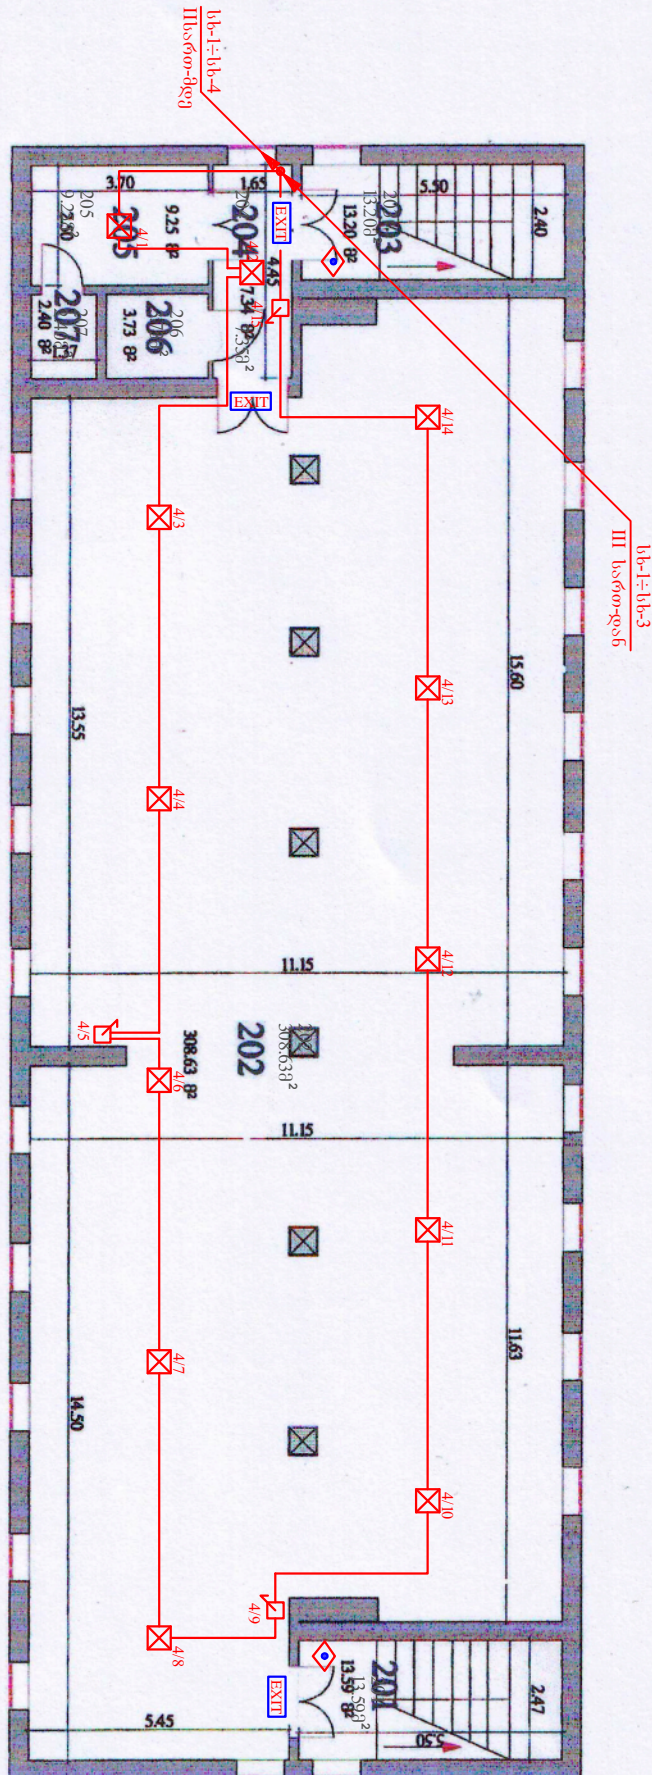

ბ-4