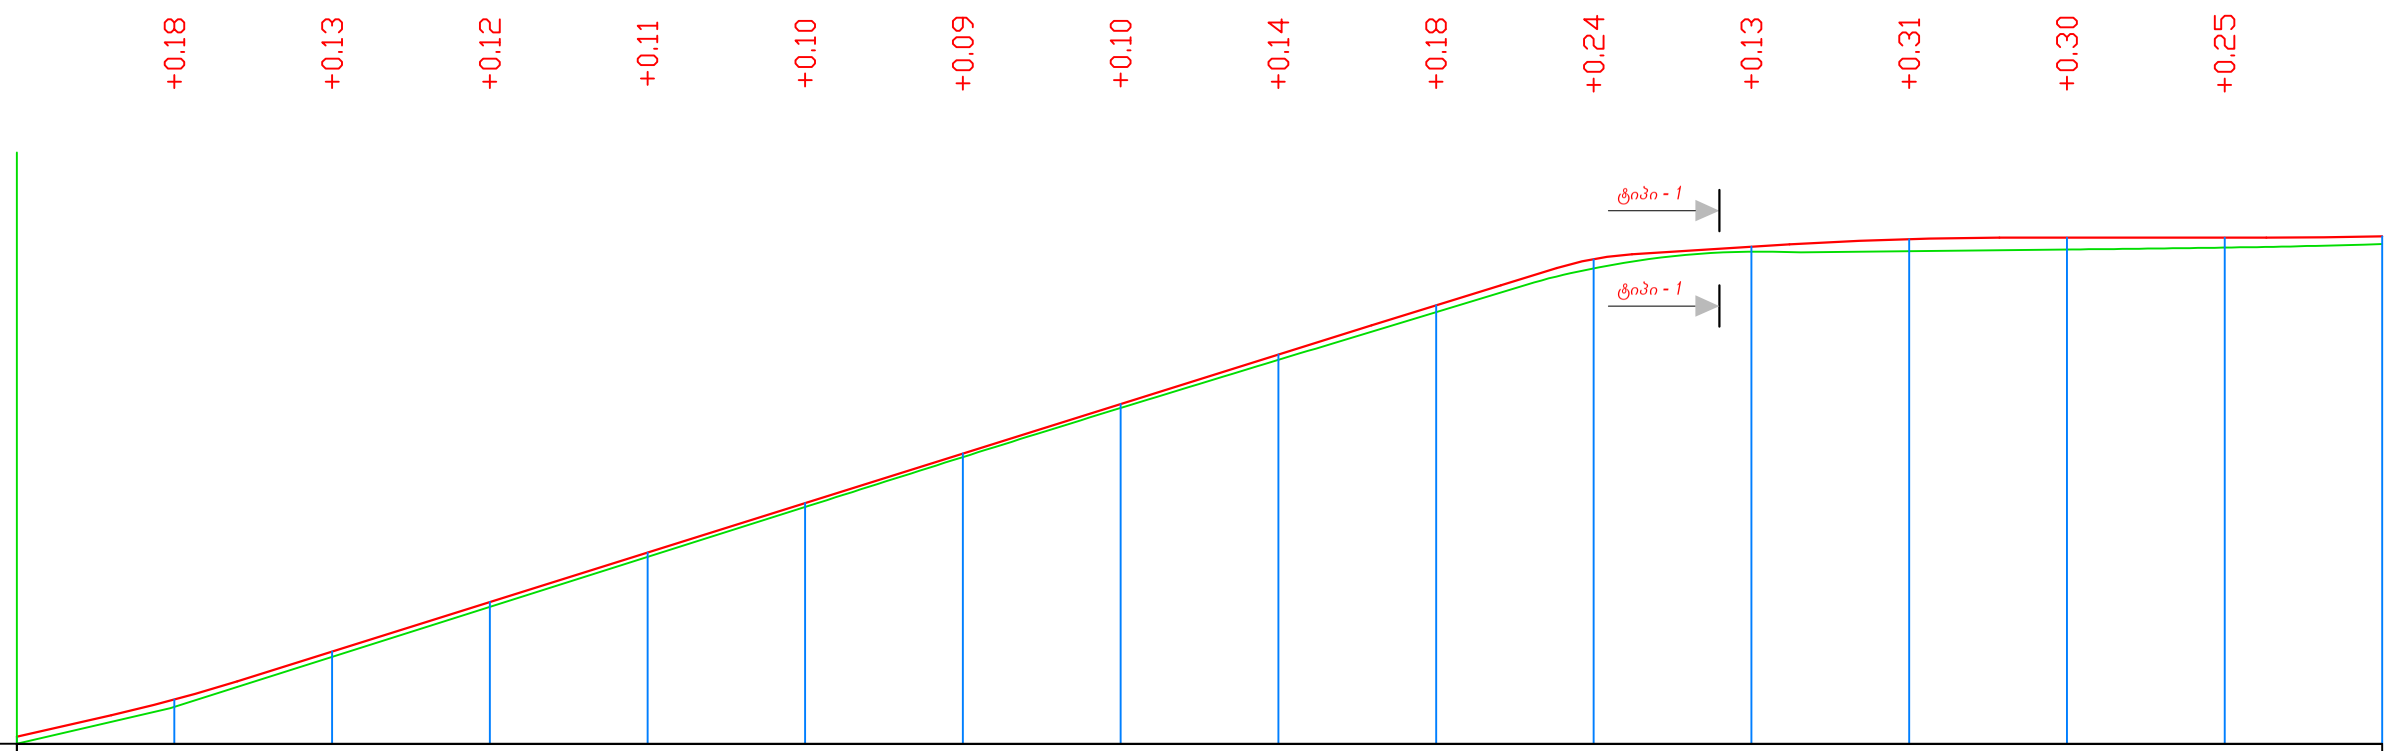

არსებული და საპროექტო მონაცემები																	
საპროექტო მონაცემები	განივი პროფილის ტიპი	მარცხენა															
		მარჯვენა															
	ქანობი, ‰, ვერტიკალური მრუდები, მ		45.40‰ 12,00	12,00	27,99	62.75‰ 143,81	71,80	88,20	61.10‰ 104,85	95,85	12.57‰ 19,96	24,81	2+51,43 R - 2117 K - 26,6	51,43	0.00‰ 33,85	85,28	06,44
	საპროექტო ნიშნულები, მ		190,90	191,85	193,07	194,32	195,58	196,83	198,09	199,34	200,60	201,85	203,02	203,33	203,53	203,56	203,56	203,59
ფაქტიური მონაცემები	მიწის ნიშნულები, მ		190,72	191,67	192,93	194,20	195,46	196,73	198,00	199,24	200,46	201,67	202,78	203,20	203,21	203,26	203,31	203,40
	მანძილები, მ		20	20	20	20	20	20	20	20	20	20	20	20	20	20	20	
	პიკეტი		0					1					2					3
	პილონები																	
	მრუდები გეგმაზე				98,52			L= 33,00 K= 16,51	y - 175°44'35" R - 490,00 L - 3,42	L= 33,00 K= 16,51	23,55	1,98	y - 141°18'13" R - 35,04 L - 23,66	3,52	32,26	L= 33,00 K= 16,51	y - 169°34'19" R - 490,00 L - 56,20	

დამკვეთი Customer	ბაღდათის მუნიციპალიტეტის საკრებულო	პროექტის დასახელება Project Name	ბაღდათის მუნიციპალიტეტი, სოფ. დიმი, მეორე საჯარო სკოლასთან მისასვლელი გზის ასფალტობეტონის საფარის რეაბილიტაცის მუშა პროექტი	კონსულტანტი Consultant	შ.პ.ს. "გეომეფი" L.T.D. "GEOMAP"	ID. 215149177 ქ. სენაკი, რუსთაველის ქ.№166 ტელ: 591 16 30 16, 790 99 19 29 ელ. ფოსტა:gogakv@caucasus.net Rustaveli Str. #166, Senaki, Georgia Tel: 591 16 30 16, 790 99 19 29 Email: gogakv@caucasus.net	დირექტორი Manager	დ. კვარაცხელია D. Kvaratskhelia	დამტკიცა Approved		ნახაზის ორიგინალური ზომა A3(420x297) Original Drawing Size A3(420x297)
							პრ. მენეჯერი Pr. Manager	ზ. არახამია Z. Arakhamia			მასშტაბი H=1:1000 V=1:200 Scale
							დააპროექტა Designed				ნახაზი № Drawing #

დასახელება Title	გრძივი ჭრილი Longitudinal Section		
		თარიღი Date	2013
			LS-001