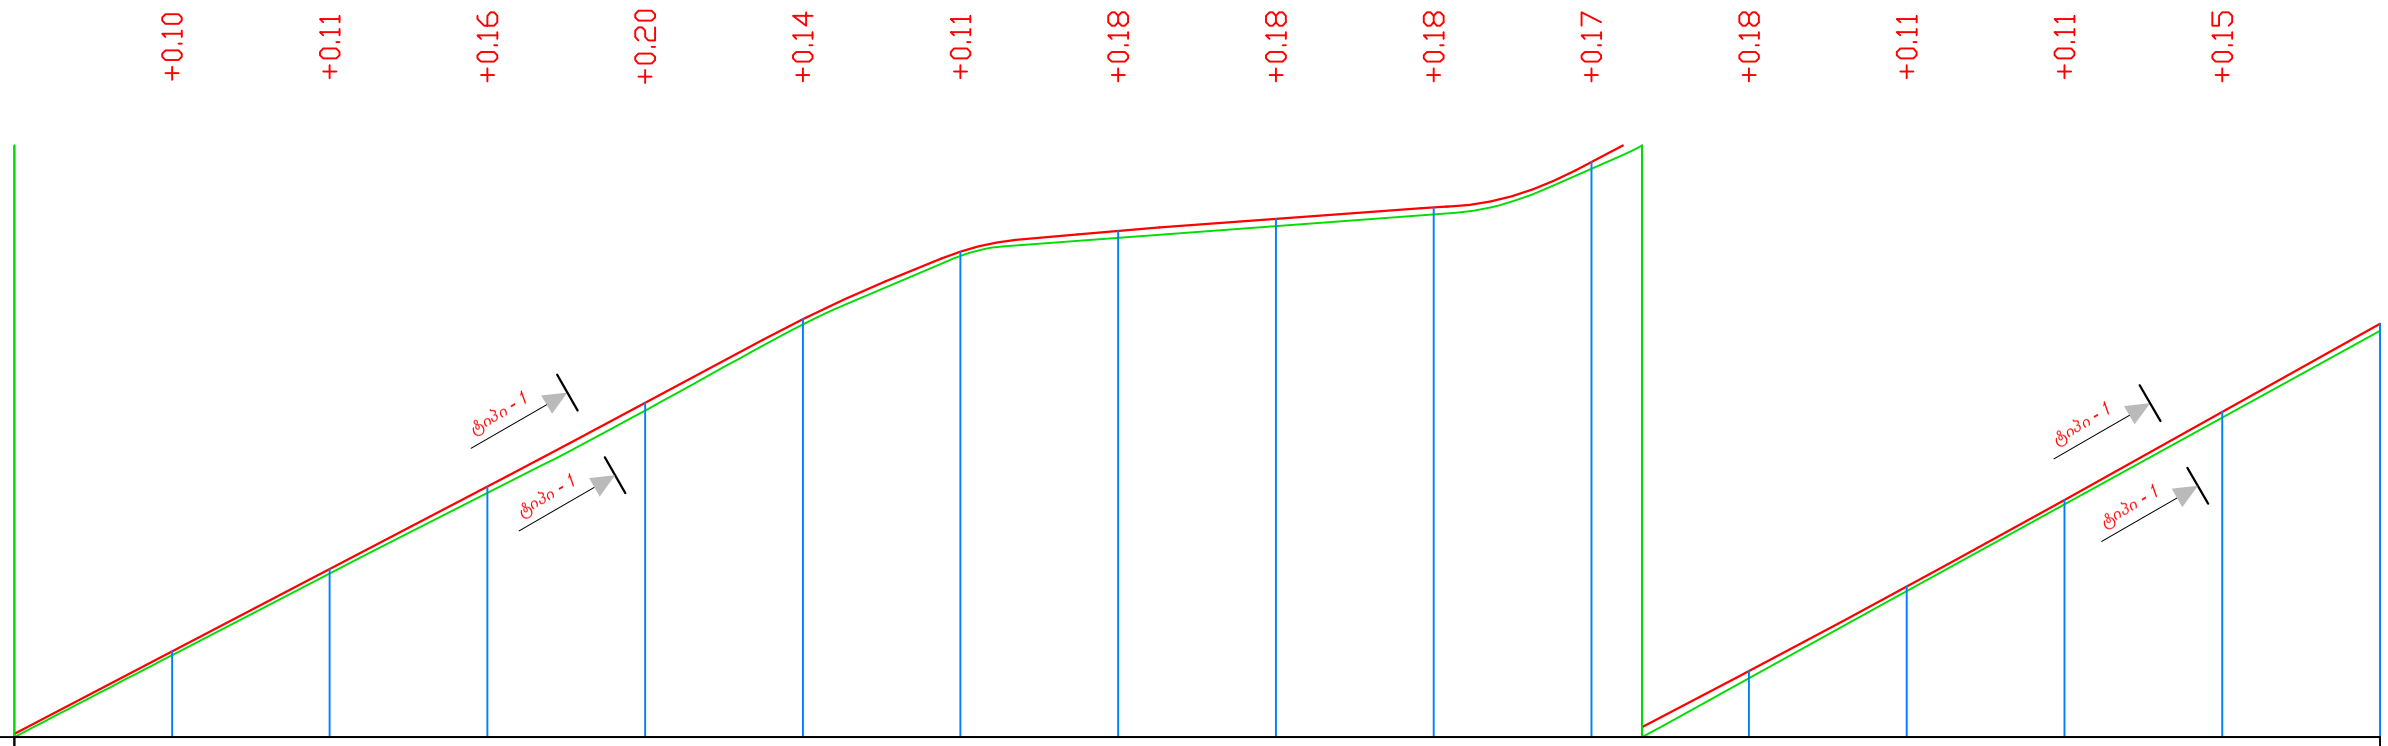

არსებული და საპროექტო მონაცემები			
საპროექტო მონაცემები	განივი პროფილის ტიპი	მარცხენა	
		მარჯვენა	
	ქანობი, ‰, ვერტიკალური მრუდები, მ		104.50‰ 99,30 62,60 70,51 107.18‰ 24,41 94,92 10,54 7,04 17,58 26,98 34,79 45,21 14.85‰ 10+81,56 44,48 81,78 27‰ 97,97 104.96‰ 20,38 18,35 11+39,01 R - 6296 K - 41.3 59,66 111.64‰ 64,83
	საპროექტო ნიშნულები, მ		256,77 258,86 260,95 263,04 265,17 267,29 269,01 269,53 269,83 270,12 271,27 273,37 275,51 277,71 279,94 282,17
ფაქტიური მონაცემები	მიწის ნიშნულები, მ		256,69 258,77 260,84 262,88 264,97 267,15 268,89 269,35 269,65 269,95 271,10 273,18 275,39 277,59 279,79 281,99
	მანძილები, მ		20 20 20 20 20 20 20 20 20 20 20 20 20 20 20
	პიკეტი		9 10 11 12
	პილომეტრები		
	მრუდები გეგმაზე		L= 33,00 K= 16,51; 19,55; y - 176°58'11" R - 77,59 L - 4,10; 20,06; y - 146°30'52" R - 50,35 L - 29,43; y - 150°33'43" R - 17,50 L - 8,99; 13,28; y - 137°16'47" R - 9,72 L - 7,25; 57,39; y - 134°54'14" R - 14,76 L - 11,62; 9,53; y - 143°47'12" R - 7,63 L - 4,82; 24,19; y - 175°04'12" R - 61,55 L - 5,30; 70,40

დამკვეთი Customer	ბაღდათის მუნიციპალიტეტის საკრებულო	პროექტის დასახელება Project Name	ბაღდათის მუნიციპალიტეტი, სოფ. დიმი, მეორე საჯარო სკოლასთან მისასვლელი გზის ასფალტობეტონის საფარის რეაბილიტაცის მუშა პროექტი	კონსულტანტი Consultant	შ.პ.ს. "გეომეფი" L.T.D. "GEOMAP"	ID. 215149177 ქ. სენაკი, რუსთაველის ქ.№166 ტელ: 591 16 30 16, 790 99 19 29 ელ. ფოსტა:gogakv@caucasus.net Rustaveli Str. #166, Senaki, Georgia Tel: 591 16 30 16, 790 99 19 29 Email: gogakv@caucasus.net	დირექტორი Manager	დ. კვარაცხელია D. Kvaratskhelia	ნახაზის ორიგინალური ზომა A3(420x297) Original Drawing Size A3(420x297)
							პრ. მენეჯერი Pr. Manager	ზ. არახამია Z. Arakhamia	მასშტაბი H=1:1000 V=1:200 Scale; თარიღი Date 2013
							დაპროექტა Designed		ნახაზი № Drawing # LS-001

დამტკიცა Approved		დასახელება Title	გრძივი ჭრილი Longitudinal Section