


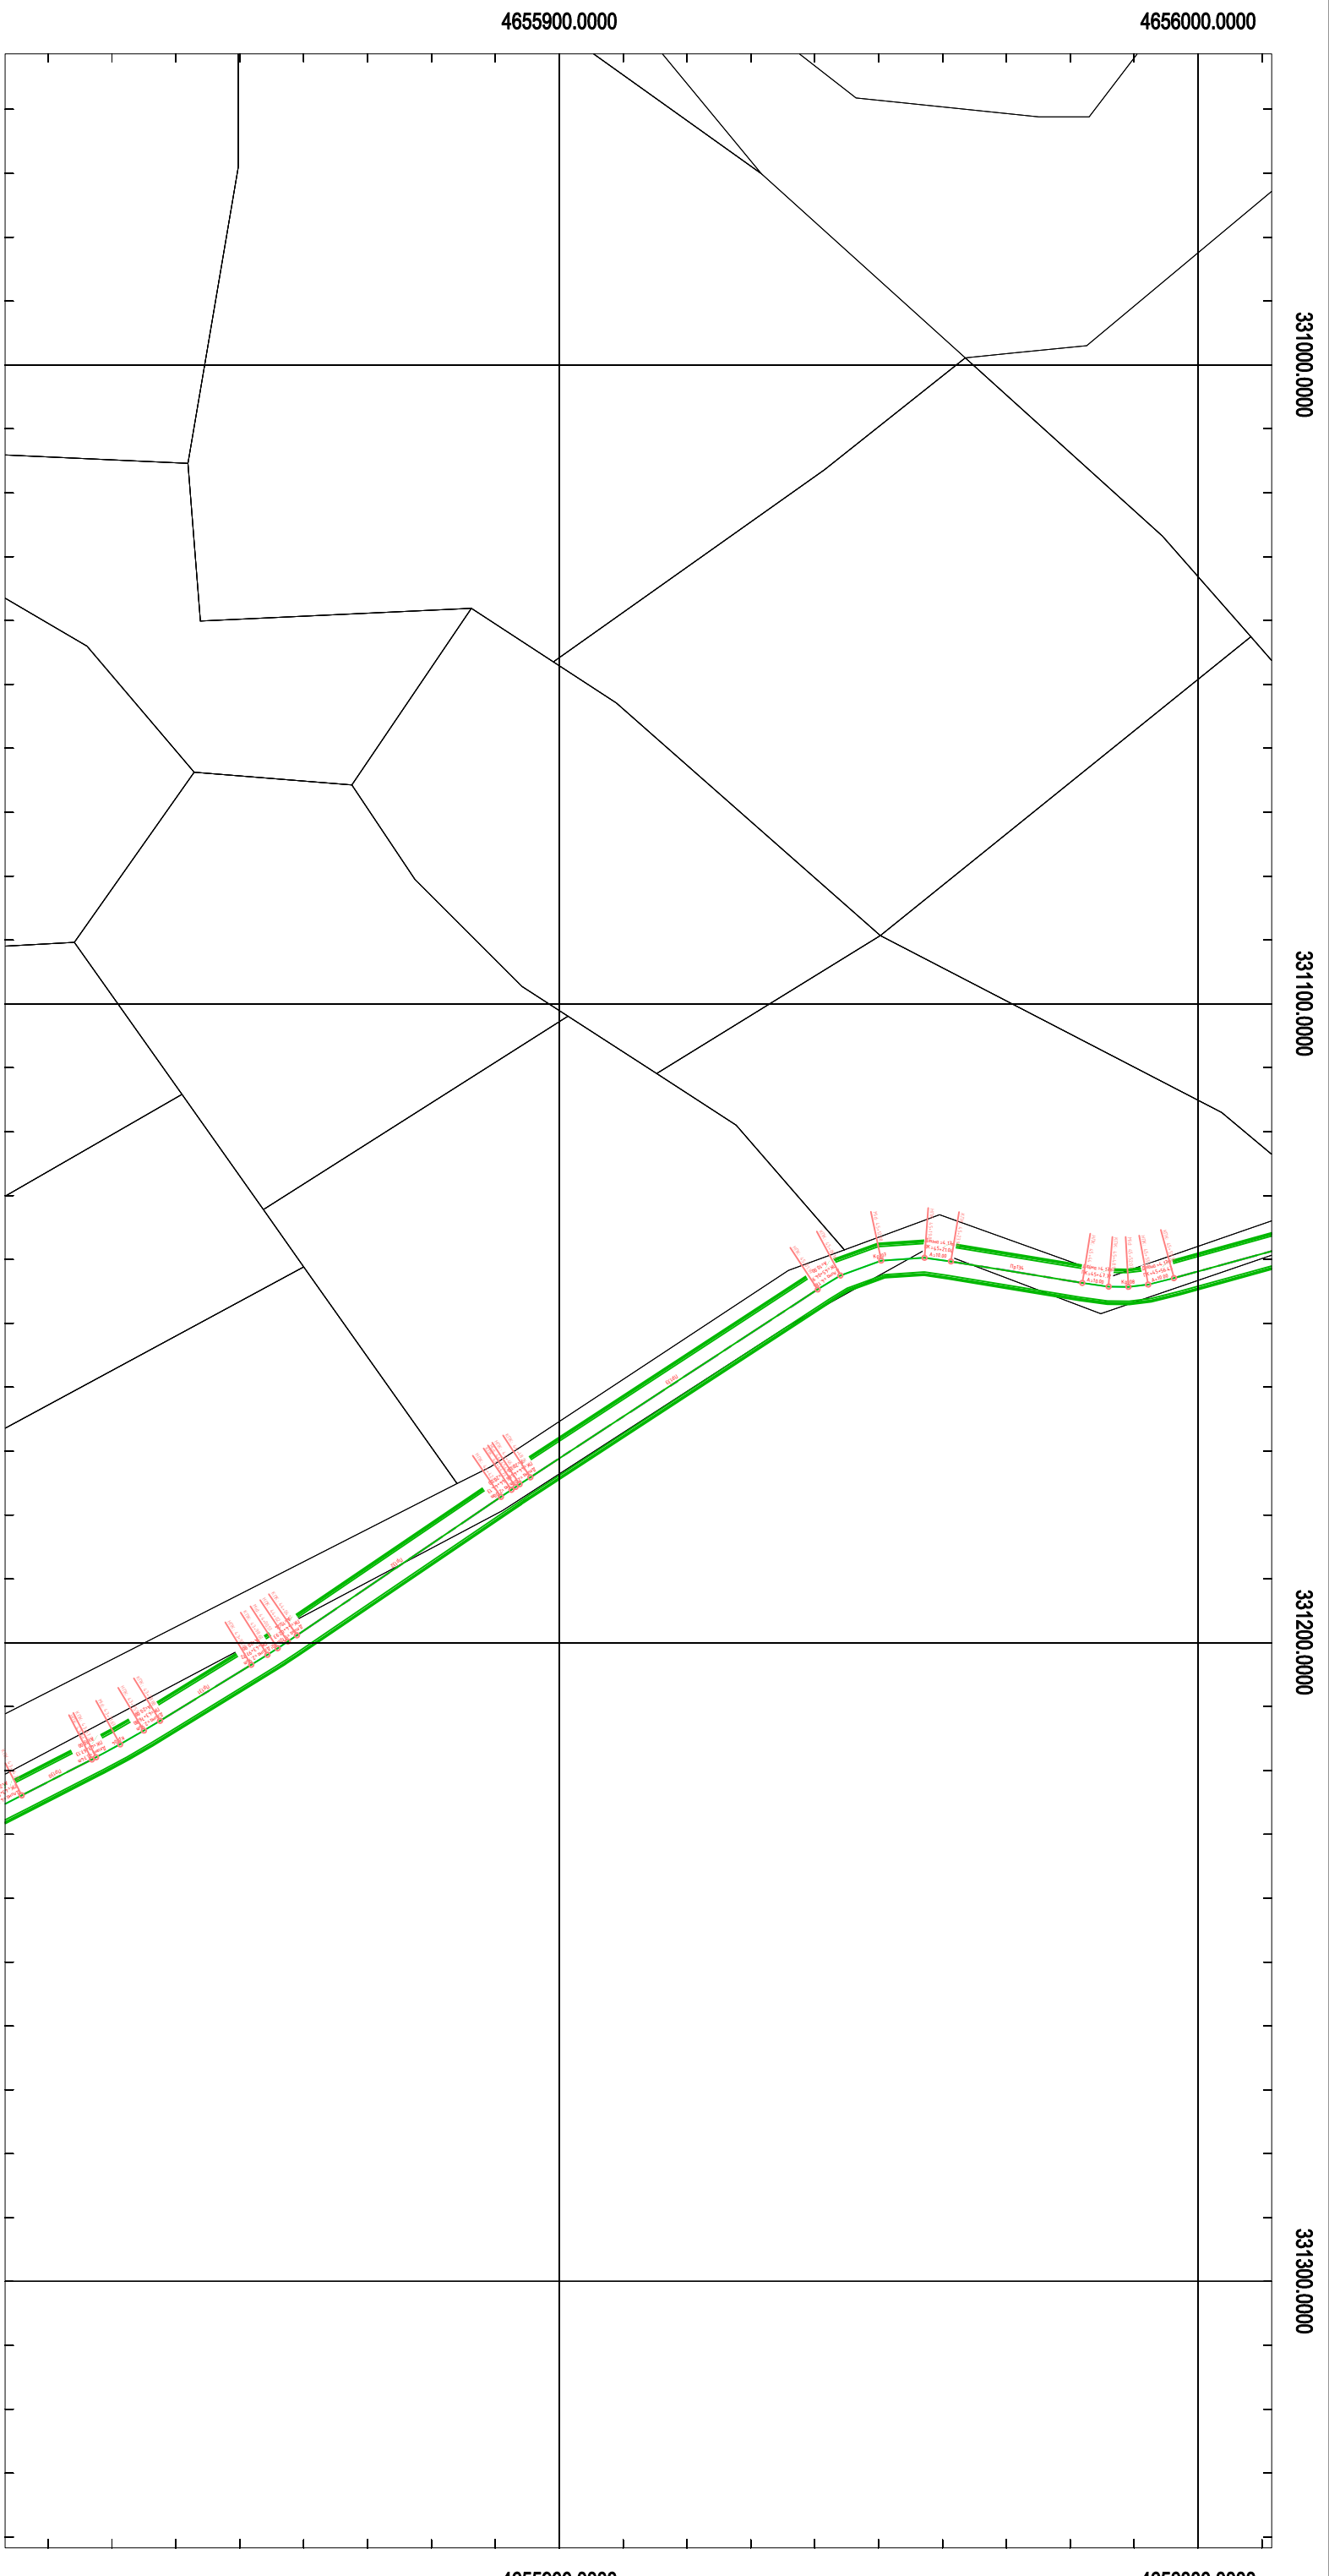

331000.0000 331100.0000 331200.0000 331300.0000

ლეგენდა | Legend

შენიშვნა: | Note:

საპროექტო ელემენტები Designed Elements		არსებული ტოპოგრაფიული ელემენტები Existing Topographic Elements	
	ასფალტის ან ბეტონის საფარი Asphalt or Concrete Pavement		რეპერები Benchmarks
	ბრტყოვანი გვერდული Gravel Shoulder		ბიდი Bridge
	კოუვეტი Ditch		რ/ბ მილი RC Culvert
	ჭრითი Excavation		ლოთიის მილი Lottery
	ყრილი Fill		წყალსადენი მილი Water-Pipe-line
			ახალი ოთხკუთხა მილი New Box Culvert
			ახალი წრიული მილი New Circular Culvert
			ბეტონის ზღუდარი New Jersey
			ელ. გადამცემი ხაზი Power Line
			ღრუკი Well
			რკინიგზა Rainway
			შლამბაუმი Barrier
			ხე Tree
			ბუსი Bus
			საგზაო ნიშანი Road Signs
			ბუქნიანი Light Sign

დაამკვეთი Customer		პროექტის დასახელება Project Name		კონსულტანტი Consultant		დაამტკიცდა Approved		დასახელება Title		ნახაზის ორიგინალური ზომა: A3(420x297) Original Drawing Size A3(420x297)			
ბაღდათის მუნიციპალიტეტის გამგეობა		ბაღდათი-შენიშნული-საქონლის ადგილობრივი მნიშვნელობის გზის, ასფალტო-ბეტონის საფარის რეაბილიტაციის მუშა პროექტი		 შ.პ.ს. "გეოინჟინერ" L.T.D. "GEO-INGINER" ქ. საბურთალოს რაიონის, კ. 35/37 ბუჩქნაძის ქ. 35/37 ტელ: 599 99 94 95, 790 99 19 29 ელ. ფოსტა: geo@geoinginer.com Rustaveli Str. #227, 5th floor, Georgia Samarth Str. #35/37, Tbilisi, Georgia Tel: 599 99 94 95, 790 99 19 29 Email: geo@geoinginer.com		დირექტორი Mr. Manjhar მ. მენეჯერი Mr. Manjhar დამამტკიცებელი Mr. Manjhar		დ. კვარაცხელია D. Kvaratskhelia მ. ჩიკოვანი M. Chikvani ნ. ხუთია N. Khutsia		გზის გეგმა Top View		თარიღი Date 2014	
								ნახაზი № Drawing #		TV-015			