


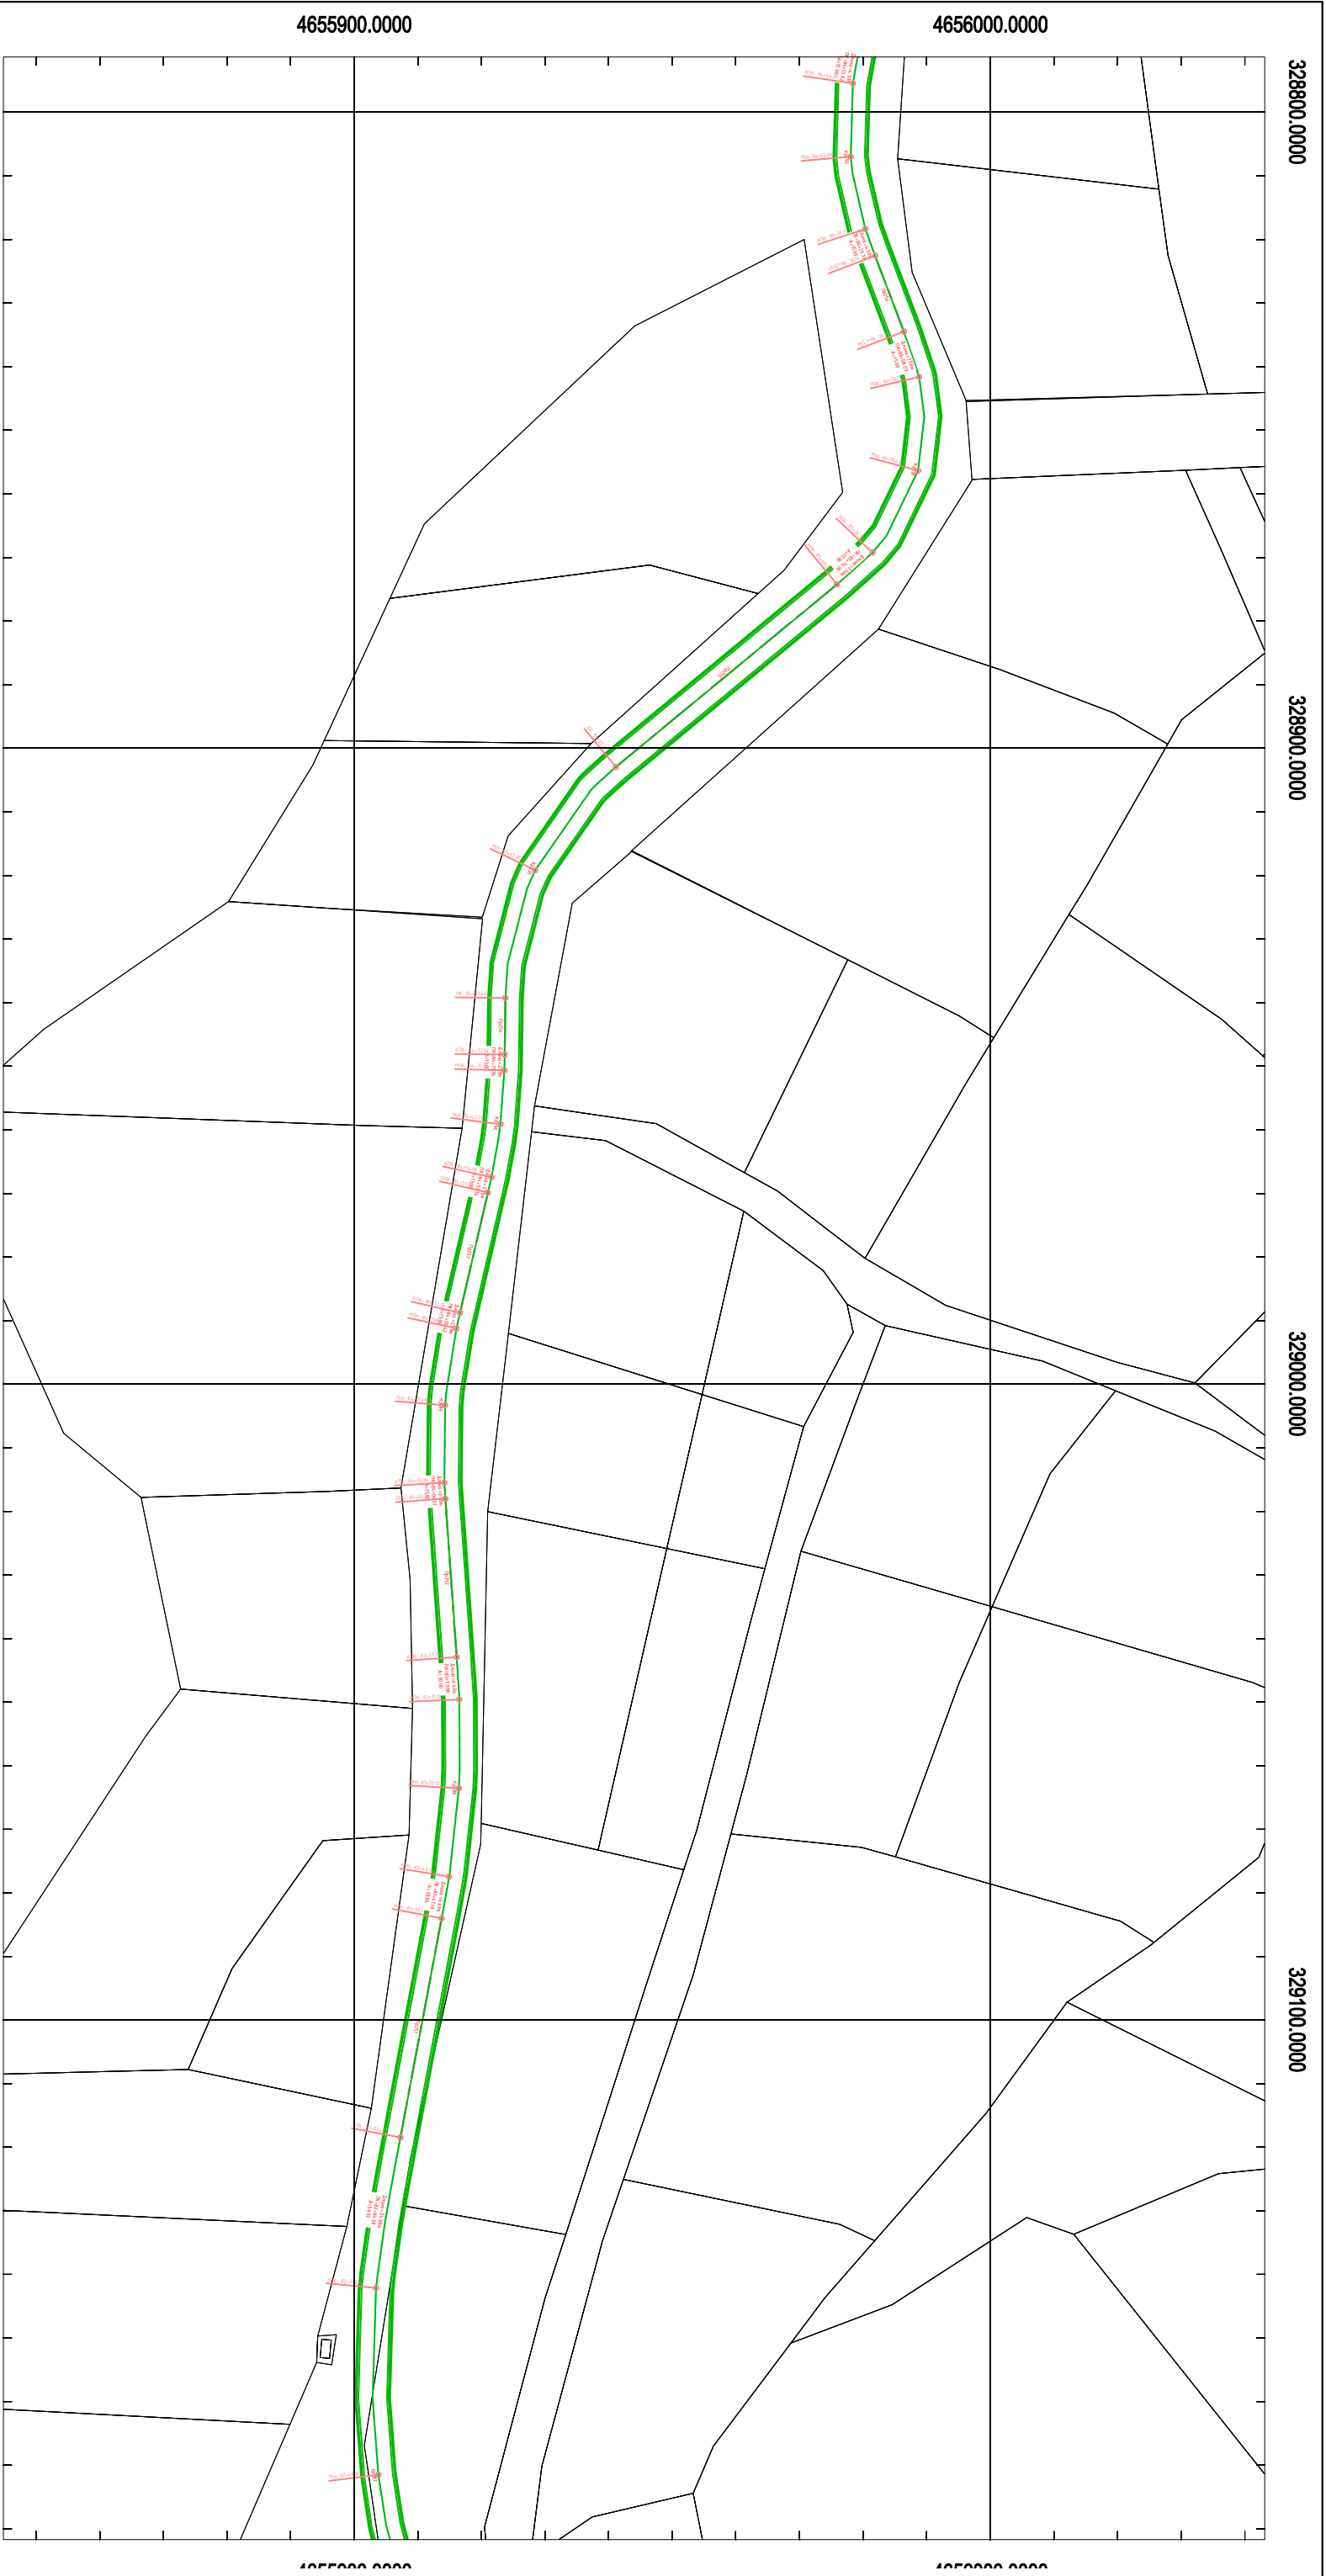

328800.0000 328900.0000 329000.0000 329100.0000

ლგვება | Legend

შენიშნა: | Note:

| საპროექტო ელემენტები   Designed Elements |                                                            | არსებული ტოპოგრაფიული ელემენტები   Existing Topographic Elements |                                    |
|------------------------------------------|------------------------------------------------------------|------------------------------------------------------------------|------------------------------------|
|                                          | ასფალტის ან ბეტონის საფარი<br>Asphalt or Concrete Pavement |                                                                  | რეპერტი<br>Benchmark               |
|                                          | ბრტყოვანი გვერდული<br>Gravel Shoulder                      |                                                                  | ბიდი<br>Bridge                     |
|                                          | კოუვეტი<br>Ditch                                           |                                                                  | რ/ბ მილი<br>RC Culvert             |
|                                          | ჭრითი<br>Excavation                                        |                                                                  | წყალსადენი მილი<br>Water-Pipe-line |
|                                          | ყრილი<br>Fill                                              |                                                                  | გაზსადენი მილი<br>Gas-Pipe-line    |
|                                          | ახალი რკინიგზის მილი<br>New Box Culvert                    |                                                                  | ბეტონის ზღუდარი<br>New Jersey      |
|                                          | რ/ბ კედელი<br>RC Wall                                      |                                                                  | საბაგილი<br>Gate Symbol            |
|                                          | გაბიონის კედელი<br>Gabion Wall                             |                                                                  | რკინიგზა<br>Rainwater              |
|                                          | ახალი წრიული მილი<br>New Circular Culvert                  |                                                                  | შლავალები<br>Barrier               |
|                                          | ლობი<br>Fence                                              |                                                                  | ელ. გადამცემი ხაზი<br>Power Line   |

|                                   |  |   |  |   |  |                                    |  |                        |  |                                                                           |  |
|-----------------------------------|--|---|--|---|--|------------------------------------|--|------------------------|--|---------------------------------------------------------------------------|--|
| დაამკვეთი<br>Customer             |  | პროექტის<br>დასახელება<br>Project Name                                                                    |  | კონსულტანტი<br>Consultant   |  | დაამტკიცა<br>Approved              |  | დასახელება<br>Title    |  | ნახაზის ორიგინალური ზომა-A3(420x297)<br>Original Drawing Size A3(420x297) |  |
| ბაღდათის მუნიციპალიტეტის გამგეობა |  | ბაღდათ-შენიშნა-საქონლის ადგილობრივი მნიშვნელობის გზის, ასფალტო-ბეტონის საფარის რეაბილიტაციის მუშა პროექტი |  | შ.პ.ს. "გეოინჟინერ"<br>L.T.D. "GEOINJENIR"                                                                                                |  | დ. კვარაცხელია<br>D. Kvaratskhelia |  | გზის გეგმა<br>Top View |  | მასშტაბი H=1:100<br>Scale 1=1:100                                         |  |
|                                   |  |   |  |   |  | პრ. მენეჯერი<br>Pr. Menager        |  | ნახაზი №<br>Drawing #  |  | თარიღი<br>Date                                                            |  |
|                                   |  |   |  | Rustaveli Str. #227, 5th fl. Georgia<br>Spartan Str. #333, Tbilisi, Georgia<br>Tel.: 599 99 94 95, 790 99 19 29<br>Email: cwh@outlook.com |  | დაამტკიცა<br>Designed              |  |                        |  | 2014                                                                      |  |
|                                   |  |   |  |   |  | N. Xuxua                           |  |                        |  | TV-027                                                                    |  |