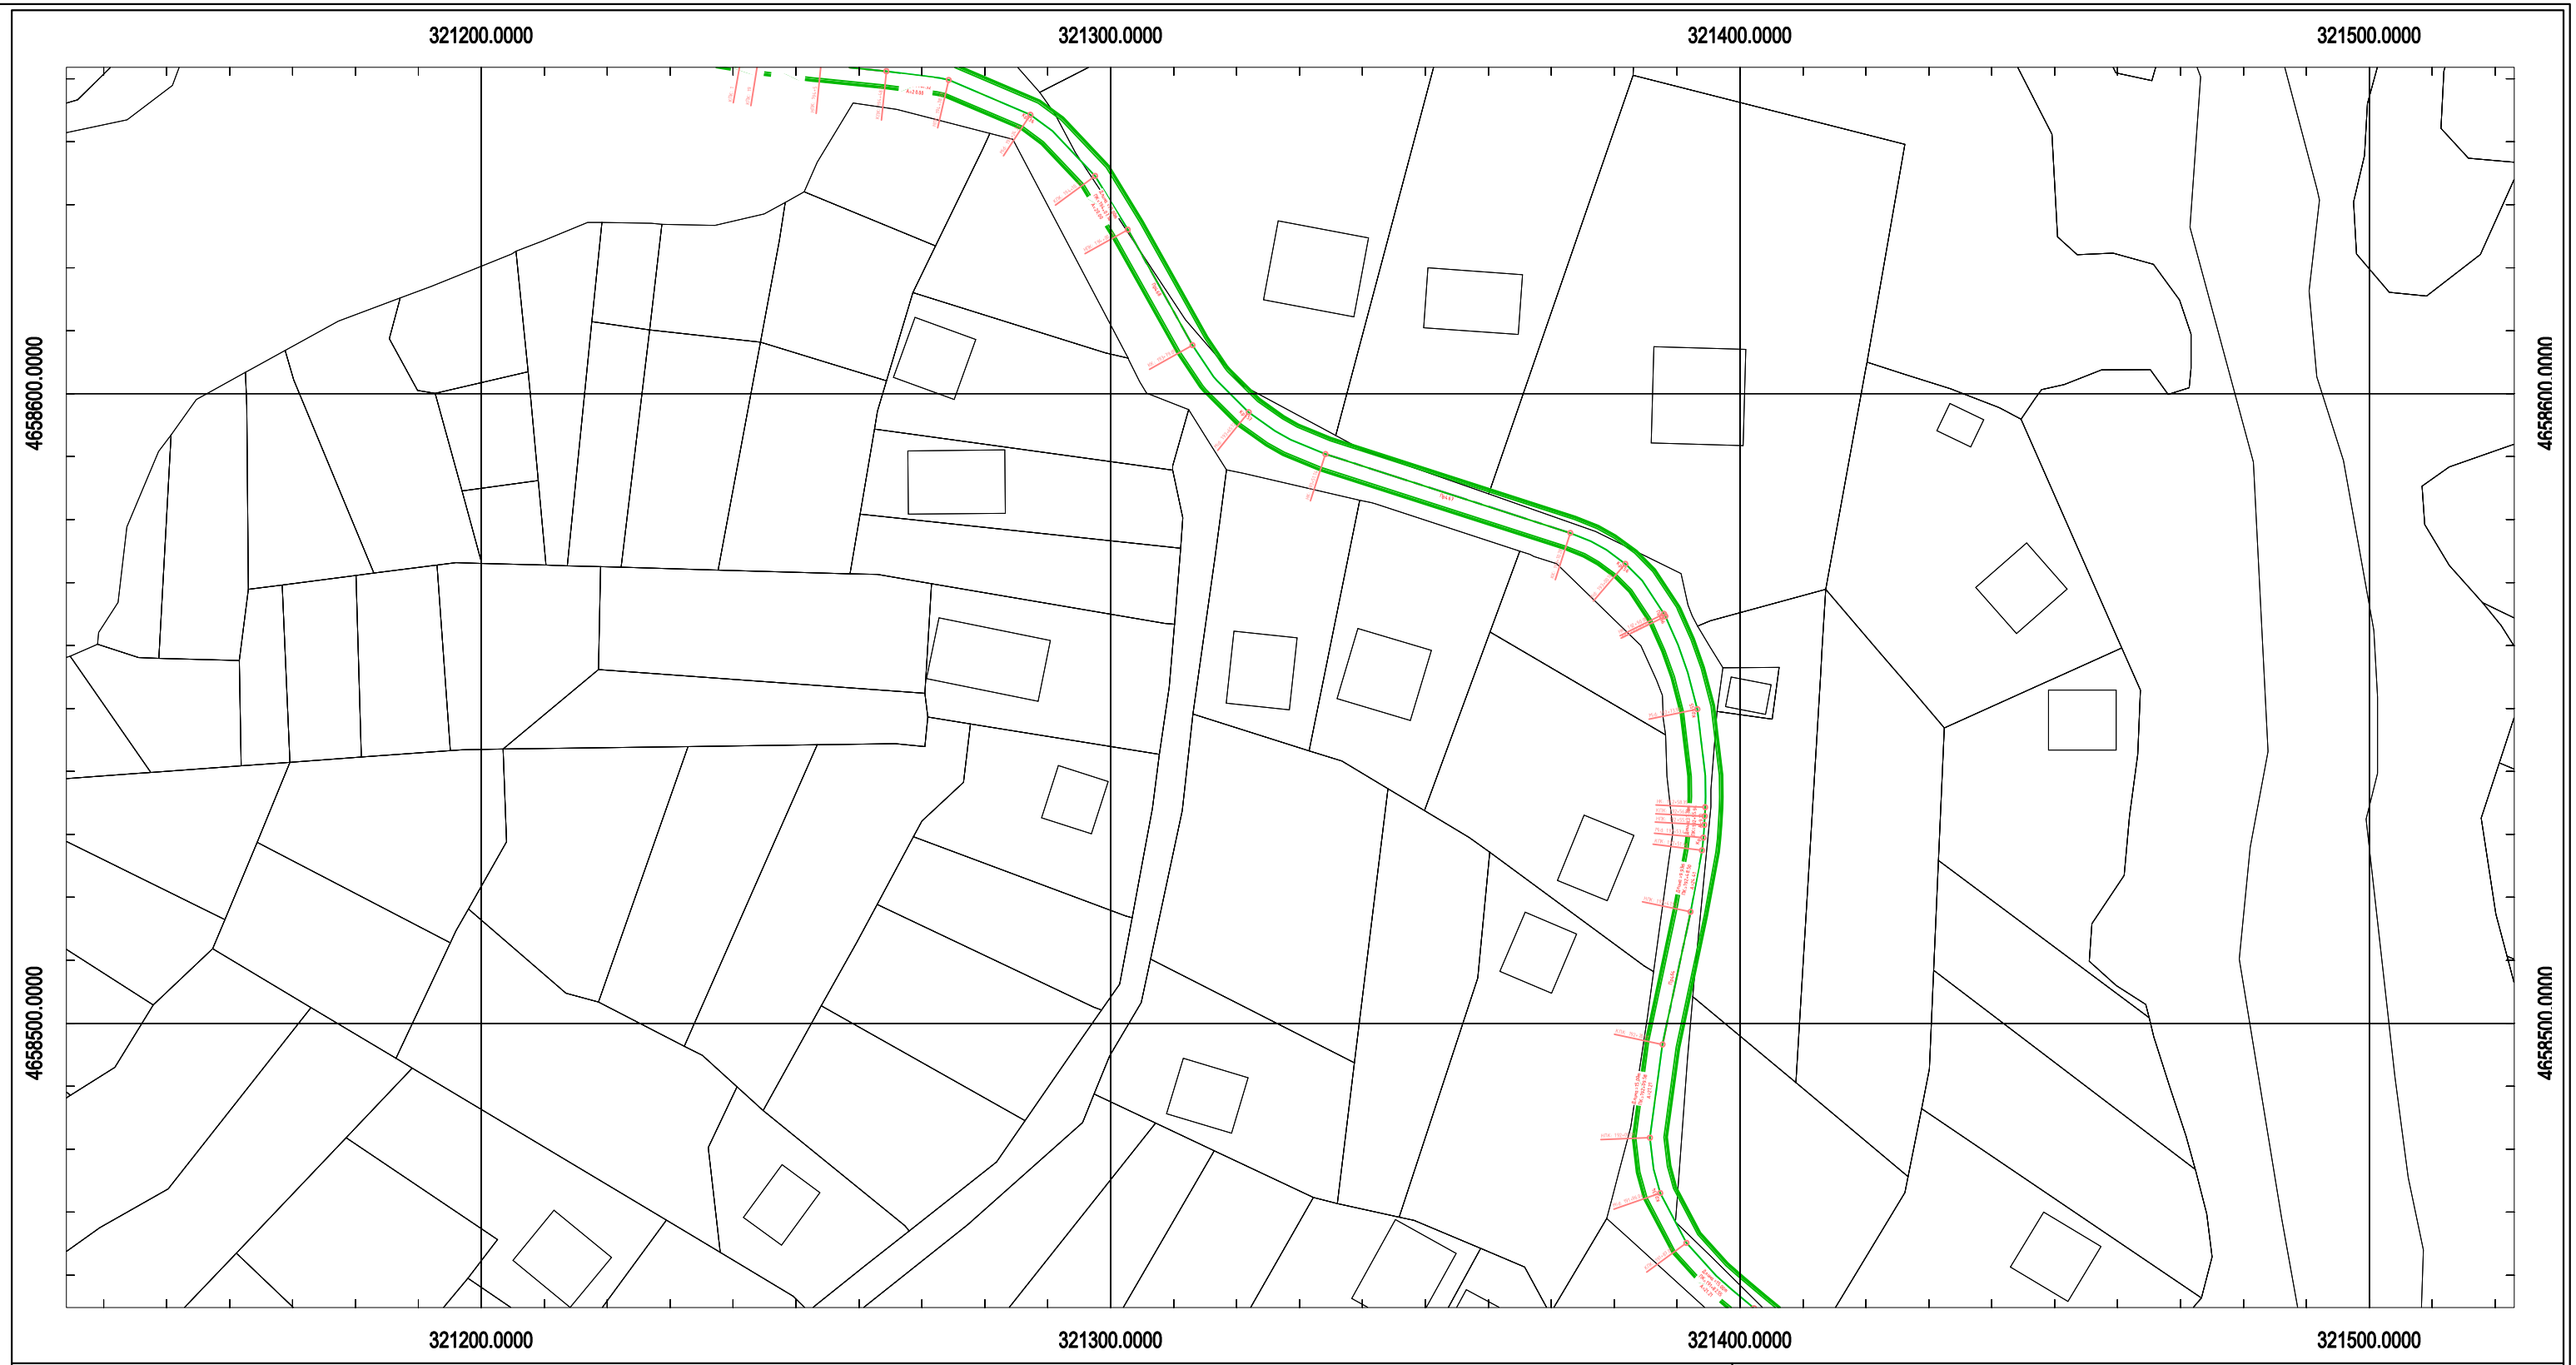

ლეგენდა | Legend

საპროექტო ელემენტები | Designed Elements

- ასფალტის ან ბეტონის საფარი / Asphalt or Concrete Pavement
- ხრეშოვანი გვერდული / Gravel Shoulder
- კიუვეტი / Ditch
- ჭრილი / Excavation
- ყრილი / Fill
- ბერმა / Berm
- რ/ბ კედელი / RC Wall
- გაბიონის კედელი / Gabion Wall
- ახალი წრიული მილი / New Circular Culvert
- ახალი ოთკუთხა მილი / New Box Culvert

არსებული ტოპოგრაფიული ელემენტები | Existing Topography Elements

- რეპერი / Benchmark
- შენობა საცხოვრებელი / Residential Building
- შენობა არასაცხოვრებელი / Non-Residential Building
- გენზინ გასამართი სადგური / Patrol Station
- ღობე / Fence
- ხიდი / Bridge
- რ/ბ მილი / RC Culvert
- ლითონის მილი / Steel Culvert
- წყალსადენი მილი / Water-Pipe-line
- გაზსადენი მილი / Gas-Pipe-line
- ნავთობსადენი მილი / Oil-Pipe-Line
- ეკლესია / Church
- სასაფლაო / Cemetery
- ლითონის ზღუდარი / Guardrail
- ბეტონის ზღუდარი / New Jersey
- ლუქი / Sealing-Wax
- ჭა / Well
- რკინიგზა / Railway
- შლაგბაუმი / Barrier
- ელ. გადამცემი ხაზი / Power Line
- ელ. ბოძი / Power Post
- ხე / Tree
- ბუჩქი / Bush
- საგზაო ნიშანი / Road Signs
- შუქნიშანი / Light Signal

შენიშვნა: | Note:

დამკვეთი / Customer	ბაღდათის მუნიციპალიტეტის გამგეობა		
პროექტის დასახელება / Project Name	ბაღდათი-ზეგანი-საკრაულას ადგილობრივი მნიშვნელობის გზის, ასფალტო-ბეტონის საფარის რეაბილიტაციის მუშა პროექტი		
კონსულტანტი / Consultant	შ.პ.ს. "გეომეფი" L.T.D. "GEOMAP"		
	ID. 439862837 ქ. სენაკი, რუსთაველის ქ.№227 ქ. თბილისი, შარტავას ქ. 35/37 ტელ: 599 99 94 95, 790 99 19 29 ელ. ფოსტა: civild@outlook.com Rustaveli Str. #227, senaki, Georgia Shartava Str. #35/37, Tbilisi, Georgia Tel: 599 99 94 95, 790 99 19 29 Email: civild@outlook.com		
დირექტორი / Manager	დ. კვარაცხელია / D. Kvaratskhelia		
პრ. მენეჯერი / Pr. Manager	მ. ჩიქოვანი / M. Chikovani		
დააპროექტა / Designed	ნ. ხუხუა / N. Xuxua		
დამტკიცა / Approved			
დასახელება / Title	გზის გეგმა / Top View		
	ნახაზის ორიგინალური ზომა / Original Drawing Size	A3(420x297)	
	მასშტაბი / Scale	H=1:1000 V=1:100	
	თარიღი / Date	2014	
	ნახაზი № / Drawing #	TV-062	