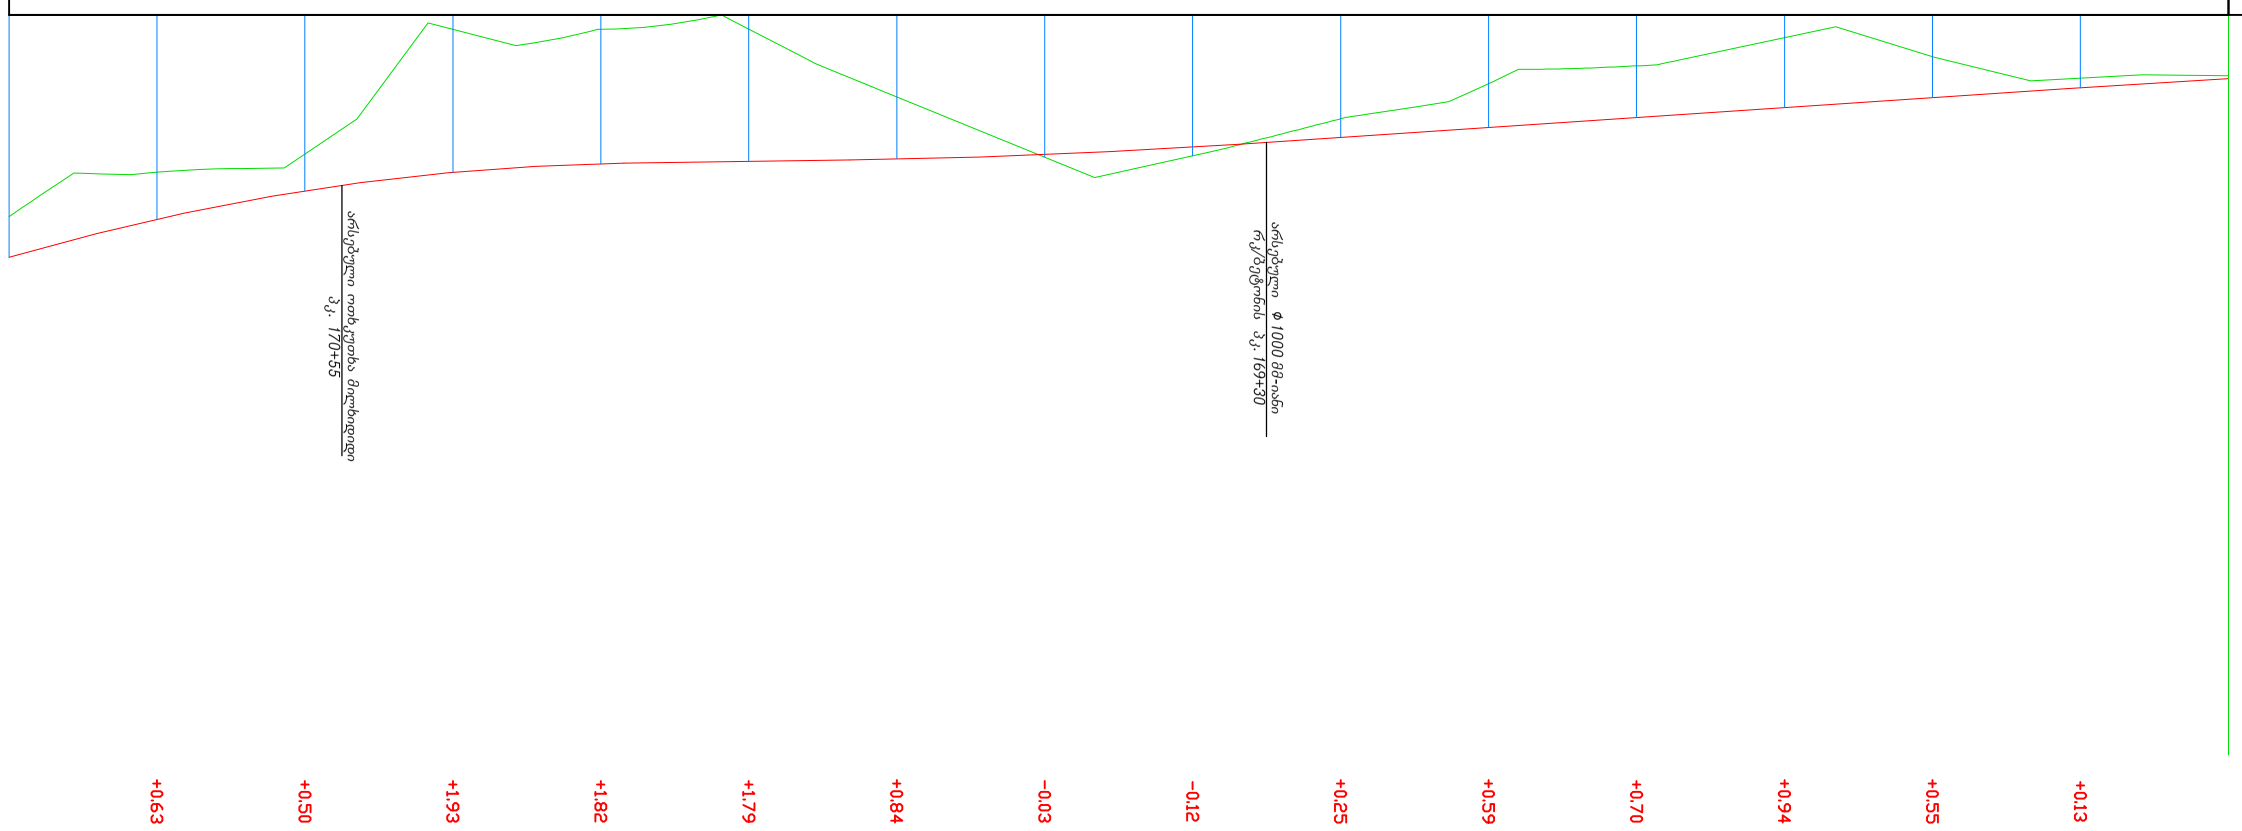
+0.13
+0.55
+0.94
+0.70
+0.59
+0.25
-0.12
-0.03
+0.84
+1.79
+1.82
+1.93
+0.50
+0.63
ბეტონის ფილა Φ 1000 მმ-ო�g
ეკ. 169+30
ეკ. 170+55